


ПРОЕКТ ПЛАНИРОВКИ И ПРОЕКТ МЕЖЕВАНИЯ ТЕРРИТОРИИ ГОРОДА МАГНИТОГОРСКА, В РАЙОНЕ УЛИЦЫ ИНТЕРНАЦИОНАЛЬНАЯ

ПРОЕКТ ПЛАНИРОВКИ И ПРОЕКТ МЕЖЕВАНИЯ ТЕРРИТОРИИ
Основная часть проекта
Чертеж межевания территории (1 этап)
М 1:1000

Условные обозначения

- Границы:**
- Граница проектируемой территории
 - Границы земельных участков согласно сведениям ЕГРН
 - 74-33-0311002-8 Кадастровые номера земельных участков
 - Отменяемая граница земельного участка
 - Граница образуемого земельного участка
 - 399 Условный номер образуемого земельного участка
 - 74-33-0311002-215 Кадастровые номера объектов капитального строительства
- Покрывтия:**
- Озеленение территории
 - Дороги
 - Тротуары

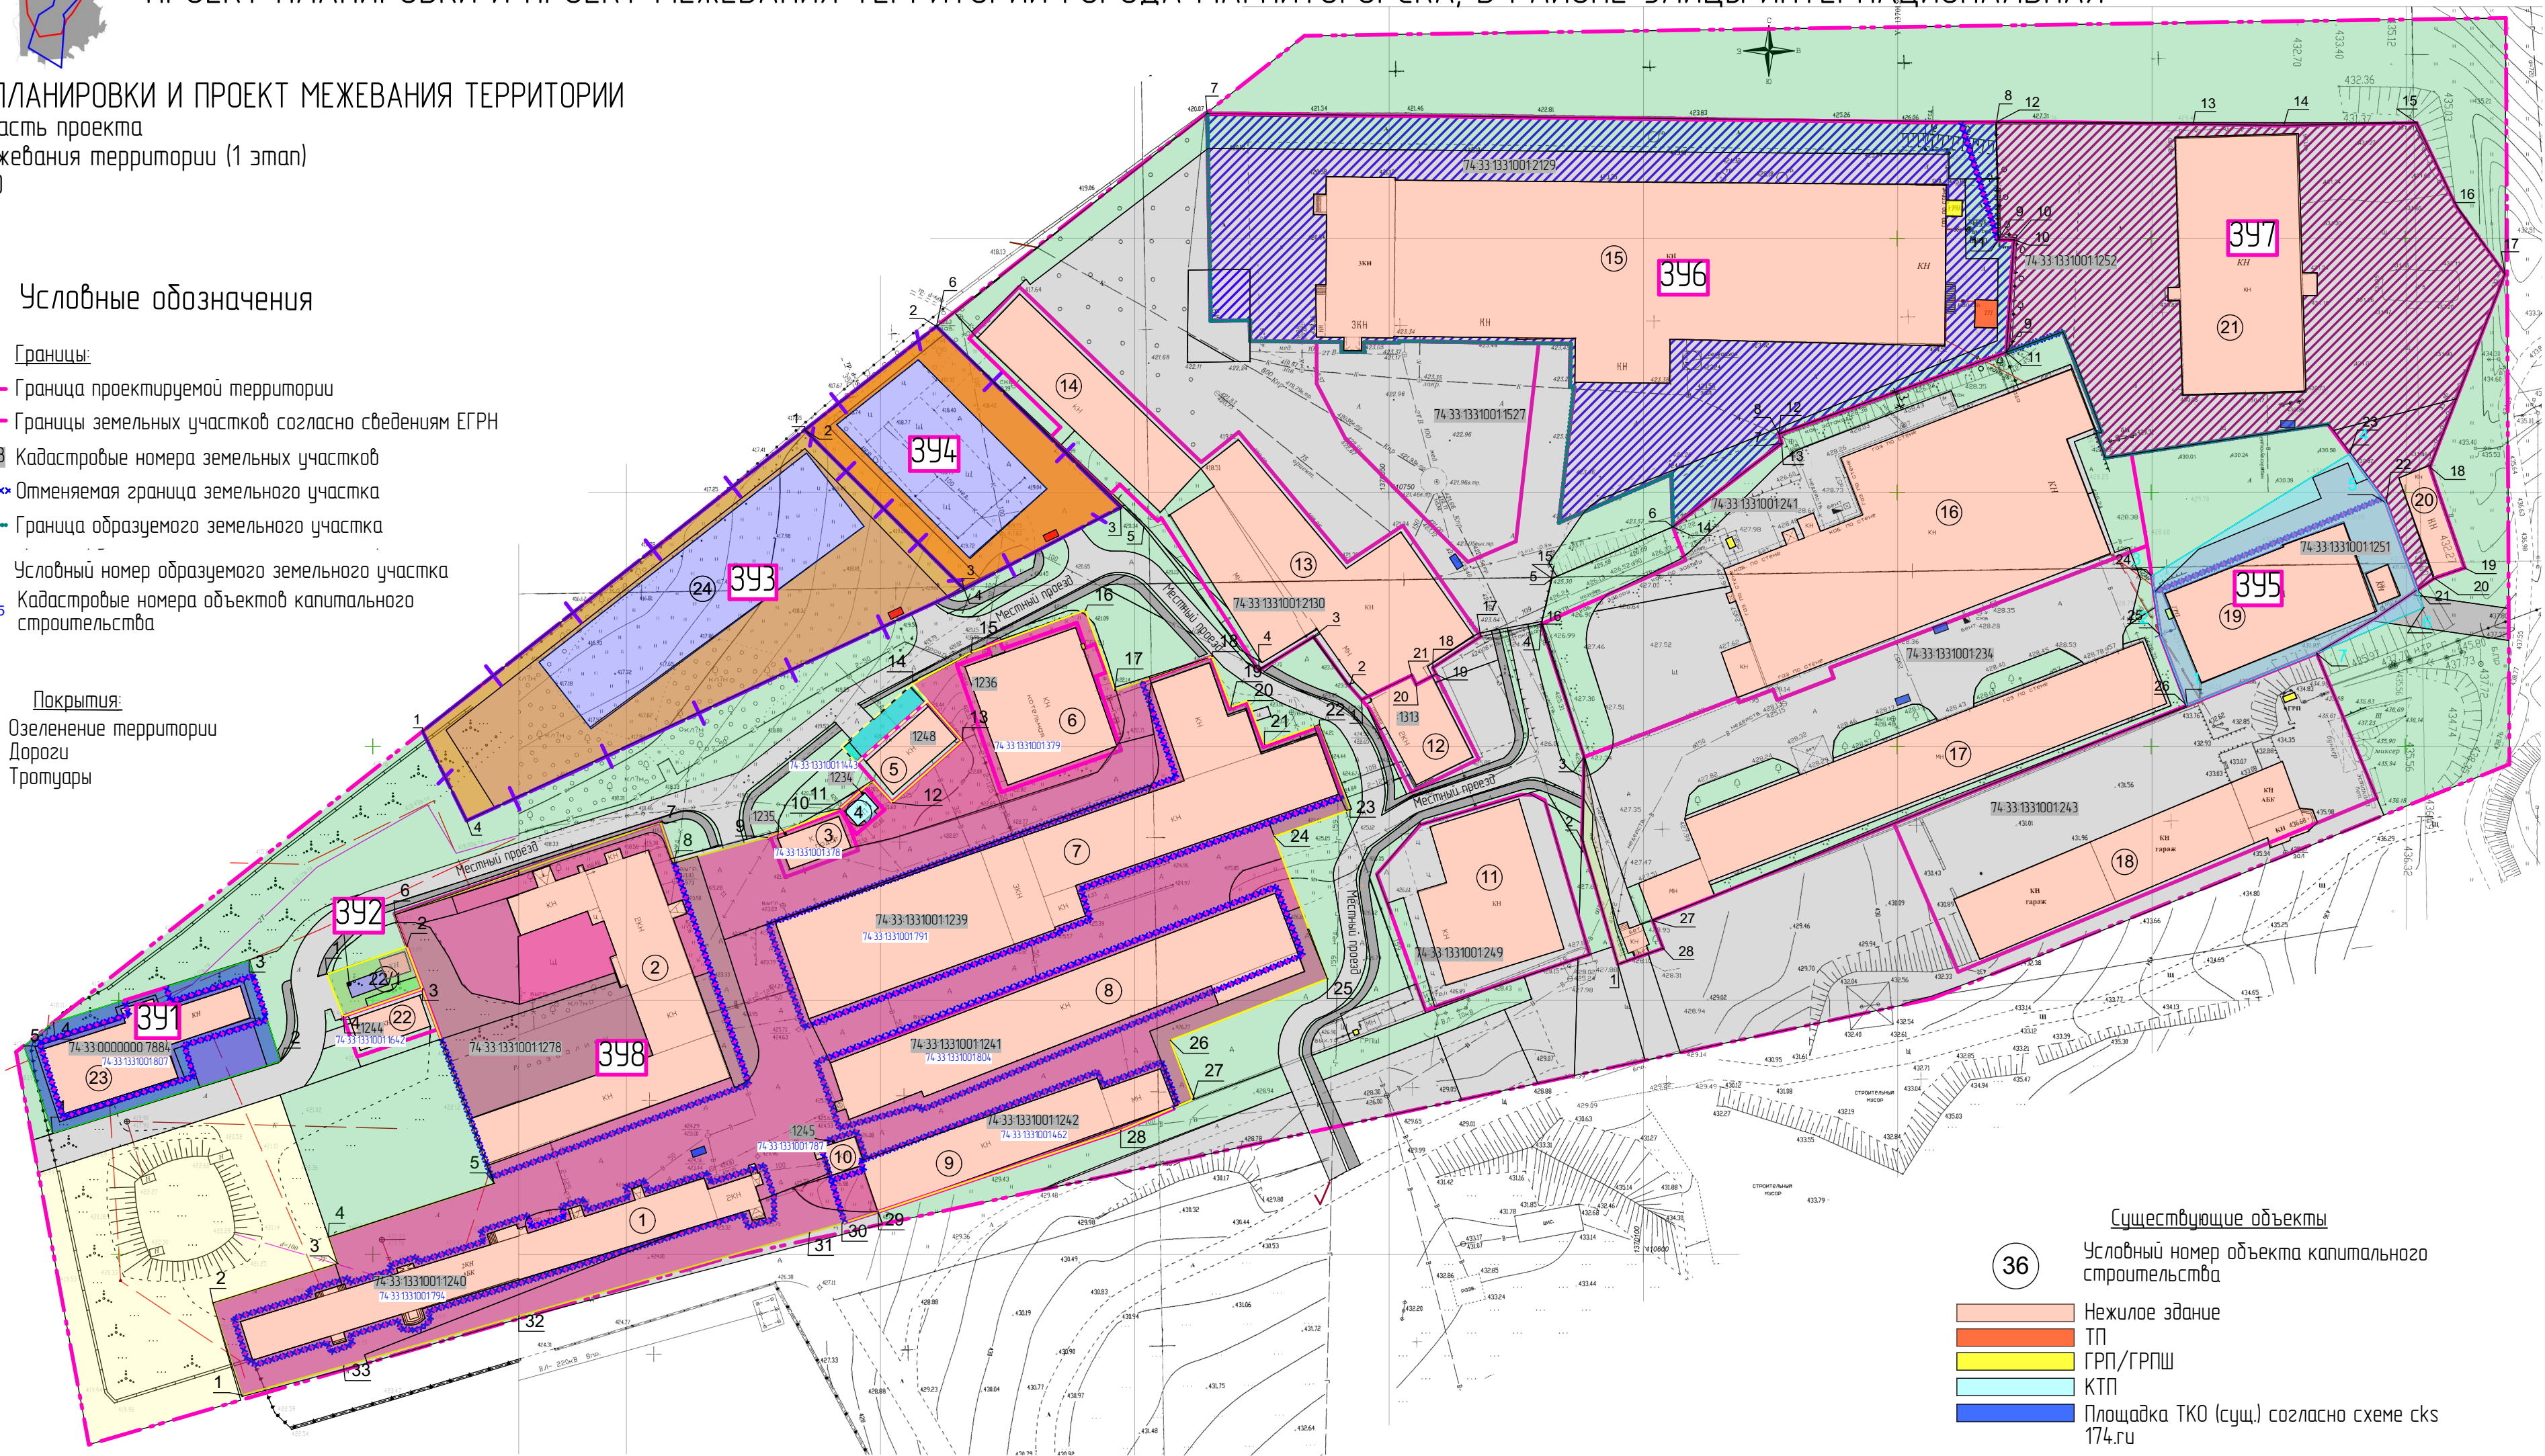

- Существующие объекты**
- 36 Условный номер объекта капитального строительства
- Нежилое здание
 - ТП
 - ГРП/ГРПШ
 - КТП
 - Площадка ТКО (сущ.) согласно схеме скс 174.ру

- Проектируемые объекты**
- Нежилое здание
 - Проектируемая площадка ТКО

Зоны:

Граница з.у. необходимая под организацию проезда, парковочных мест и благоустройства территории для объекта в районе земельного участка с кадастровым номером 74-33-1331001-124-8

Условный номер ЗУ	№ земельного участка согласно ЕГРН	Адрес	Площадь ЗУ, согласно сведениям ЕГРН, м ²	Возможные способы образования (уточняется при подготовке межевого плана)	Образуемая площадь земельного участка, м ²	Вид разрешенного использования (код по классификатору)
Этап 1						
391	74-33-0000000-7884	Челябинская область, г. Магнитогорск, Орджоникидзский район, ул. Интернациональная, д. 10, строение 2	575	Образование 391 путем перераспределения земельного участка 74-33-0000000-7884 с землями неразграниченной государственной собственности (ЗК РФ Статья 39.28, п.1)	977 м ²	Производственная деятельность (6.0)
392	-	-	-	Образование земельных участков из земель или земельных участков, находящихся в государственной или муниципальной собственности (ЗК РФ Статья 11.3, п.1 п/п 1)	150 м ²	Предоставление коммунальных услуг (3.11)
393	-	-	-	Образование земельных участков из земель или земельных участков, находящихся в государственной или муниципальной собственности (ЗК РФ Статья 11.3, п.1 п/п 1)	3 137 м ²	Склады (6.9)
394	-	-	-	Образование земельных участков из земель или земельных участков, находящихся в государственной или муниципальной собственности (ЗК РФ Статья 11.3, п.1 п/п 1)	1 563 м ²	Склады (6.9)
395	74-33-1331001-1251	Челябинская область, г. Магнитогорск, Орджоникидзский район, ул. Интернациональная, д. 10	1 125	Образование 395 путем перераспределения земельного участка 74-33-1331001-1251 с землями неразграниченной государственной собственности (ЗК РФ Статья 39.28, п.1)	1 483 м ²	Производственная деятельность (6.0)

398	74-33-1331001-1239 74-33-1331001-1242 74-33-1331001-1241 74-33-1331001-1278 74-33-1331001-1240 74-33-1331001-1236 74-33-1331001-1245 74-33-1331001-1242 74-33-1331001-1246	Челябинская обл, г. Магнитогорск, р-н Орджоникидзский, ул. Интернациональная, д. 10	2 393 755 1447 2993 1149 42 683 57 130	Образование 398 путем перераспределения земельных участков 74-33-1331001-1239, 74-33-1331001-1242, 74-33-1331001-1241, 74-33-1331001-1278, 74-33-1331001-1240, 74-33-1331001-1234, 74-33-1331001-1236, 74-33-1331001-1245, 74-33-1331001-1235 с землями неразграниченной государственной собственности (ЗК РФ Статья 39.28, п.1)	16 492,5 м ²	Деловое управление (4.1) Производственная деятельность (6.0) Склады (6.9)
396	74-33-1331001-2129 74-33-1331001-1252	Челябинская обл, г. Магнитогорск, ул. Интернациональная	8459 5 771	Образование 396 путем перераспределения земельных участков 74-33-1331001-2129 и 74-33-1331001-1252 (ЗК РФ Статья 39.28, п.2)	8 553 м ²	Производственная деятельность (6.0)
397	74-33-1331001-2129 74-33-1331001-1252	Челябинская обл, г. Магнитогорск, ул. Интернациональная, 1	8459 5 771	Образование 397 путем перераспределения земельных участков 74-33-1331001-2129 и 74-33-1331001-1252 (ЗК РФ Статья 39.28, п.2)	5 677 м ²	Производственная деятельность (6.0)

						ПГ-24-1321 ОЧП МТ			
						Челябинская обл, г. Магнитогорск			
Изм.	Копуч.	Лист	№Док.	Подп.	Дата	Проект планировки и проект межевания территории города Магнитогорска, в районе улицы Интернациональная	Стадия	Лист	Листов
							П	1	1
ГИП	Разсказова			06.24		Чертеж межевания территории М 1:1000 (1 этап)	ООО "ГРАДЬ"		
Норм. контр	Хисматуллина			06.24					
ГИП	Хисматуллина			06.24					
Разработал	Хаританова			06.24					