


Документация о внесении изменений в проект планировки территории города Магнитогорска, утвержденный постановлением администрации города от 13.03.2012 №3090-П, и проекта межевания в границах ул. Шоссе́йная, пер. Амисова.

ПРОЕКТ ПЛАНИРОВКИ И ПРОЕКТ МЕЖЕВАНИЯ ТЕРРИТОРИИ

Основная часть проекта

Чертеж межевания М 1:1000

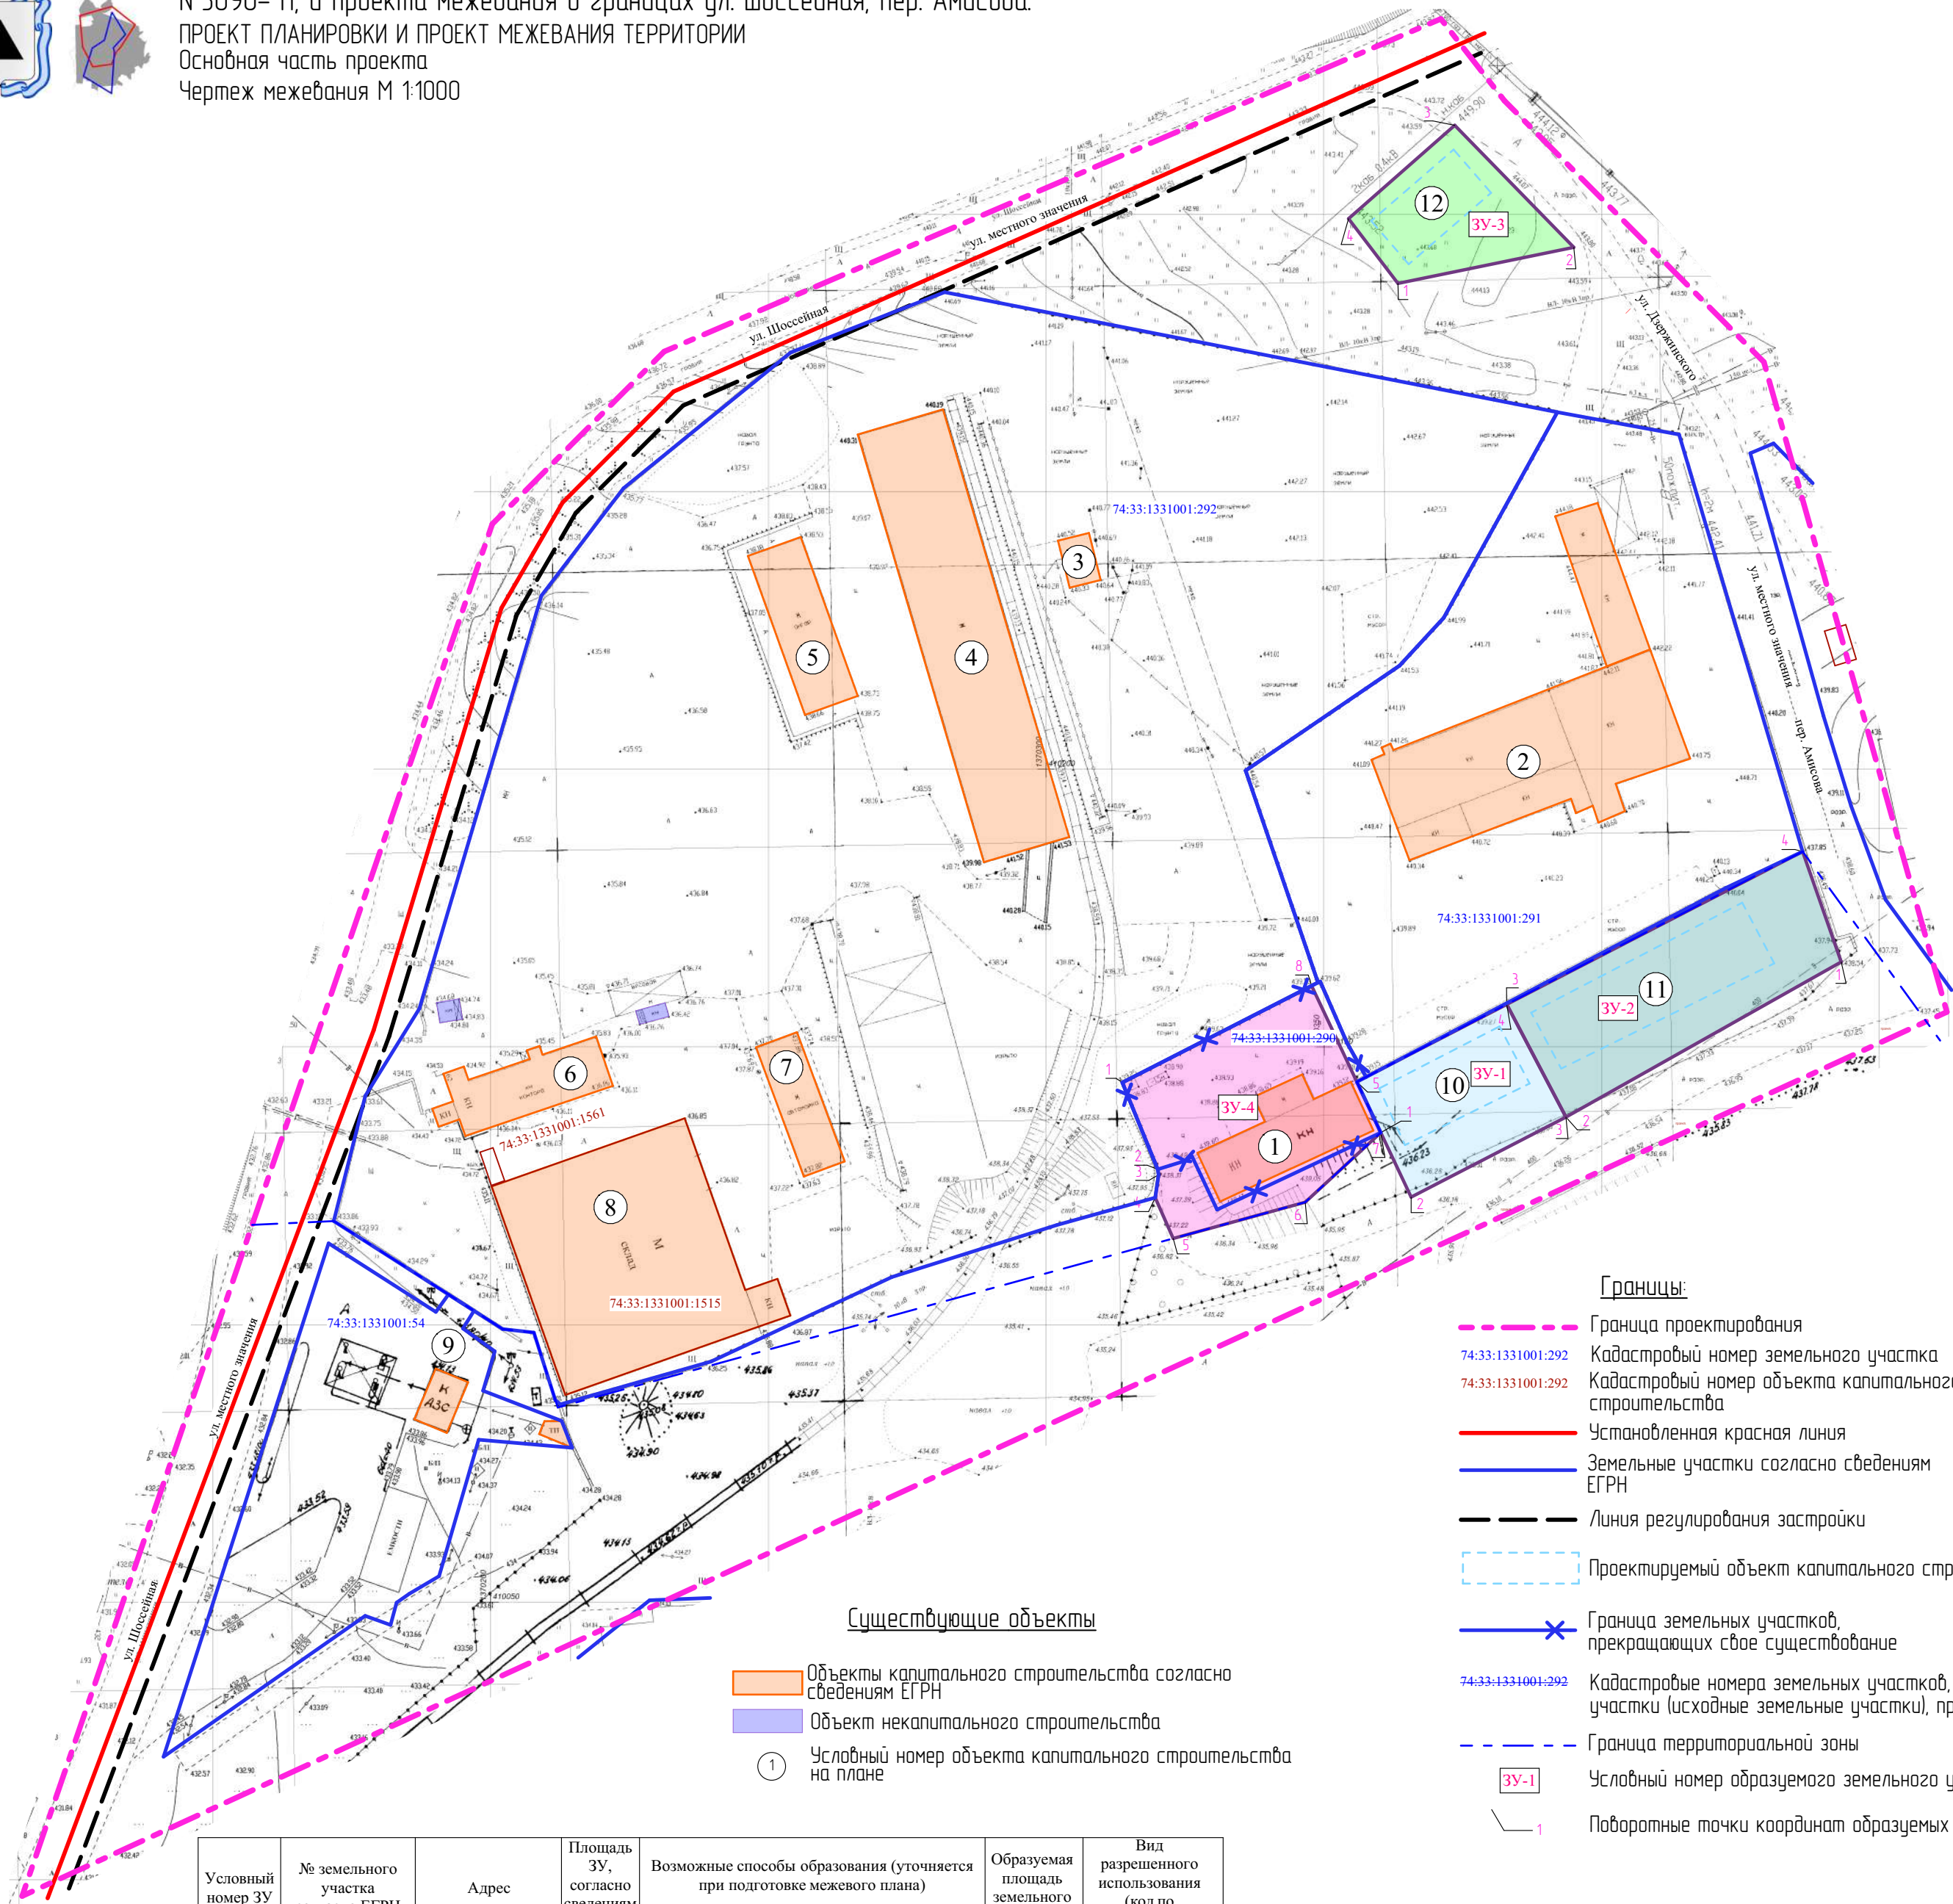

- Границы:**
- Граница проектирования
 - 74:33:1331001:292 Кадастровый номер земельного участка
 - 74:33:1331001:292 Кадастровый номер объекта капитального строительства
 - Установленная красная линия
 - Земельные участки согласно сведениям ЕГРН
 - Линия регулирования застройки
 - - - - - Проектируемый объект капитального строительства
 - ✱ Граница земельных участков, прекращающих свое существование
 - 74:33:1331001:292 Кадастровые номера земельных участков, из которых образуются земельные участки (исходные земельные участки), прекращают свое существование
 - - - - - Граница территориальной зоны
 - 3У-1 Условный номер образуемого земельного участка
 - 1 Поворотные точки координат образуемых земельных участков

Существующие объекты

- Объекты капитального строительства согласно сведениям ЕГРН
- Объект некапитального строительства
- ① Условный номер объекта капитального строительства на плане

Условный номер ЗУ	№ земельного участка согласно ЕГРН	Адрес	Площадь ЗУ, согласно сведениям ЕГРН, м²	Возможные способы образования (уточняется при подготовке межевого плана)	Образуемая площадь земельного участка, м²	Вид разрешенного использования (код по классификатору)
3У4	74:33:1331001:290	Челядинская область, 2 Магнитогорск, ул. Шоссе́йная	1072	Образование ЗУ4 путем перераспределения земельного участка с кадастровым номером 74:33:1331001:290 и земель неразграниченной государственной собственности в связи с изломанностью границ ЗК РФ статьи 39.28 п.1 п.2	1267 м²	Склады (6.9)
3У1	-	-	-	Образование ЗУ1 из земель неразграниченной государственной собственности в соответствии с п.1 ст. 11.2 ЗК РФ	708 м²	Склады (6.9)
3У2	-	-	-	Образование ЗУ2 из земель неразграниченной государственной собственности в соответствии с п.1 ст. 11.2 ЗК РФ	1277 м²	Склады (6.9)
3У3	-	-	-	Образование ЗУ3 из земель неразграниченной государственной собственности в соответствии с п.1 ст. 11.2 ЗК РФ	604 м²	Склады (6.9)

						ПГ-23-1234 ОЧП МТ				
						Челябинская обл, г. Магнитогорск				
Изм.	Копуч.	Лист	№Док.	Подп.	Дата	Документация о внесении изменений в проект планировки территории города Магнитогорска, утвержденный постановлением администрации города от 13.03.2012 № 3090-П и проекта межевания в границах ул. Шоссе́йная, пер. Амисова	Стадия	Лист	Листов	
							П	1	1	
ГИП	Разсказова				11.24		Чертеж межевания территории М1:1000			
ГАП	Хисматуллина				11.24					
Норм. контр	Хисматуллина				11.24	ООО "ГРАДЪ"				
Разработал	Хаританова				11.24					