


Чертеж межевания территории (М 1:1000)

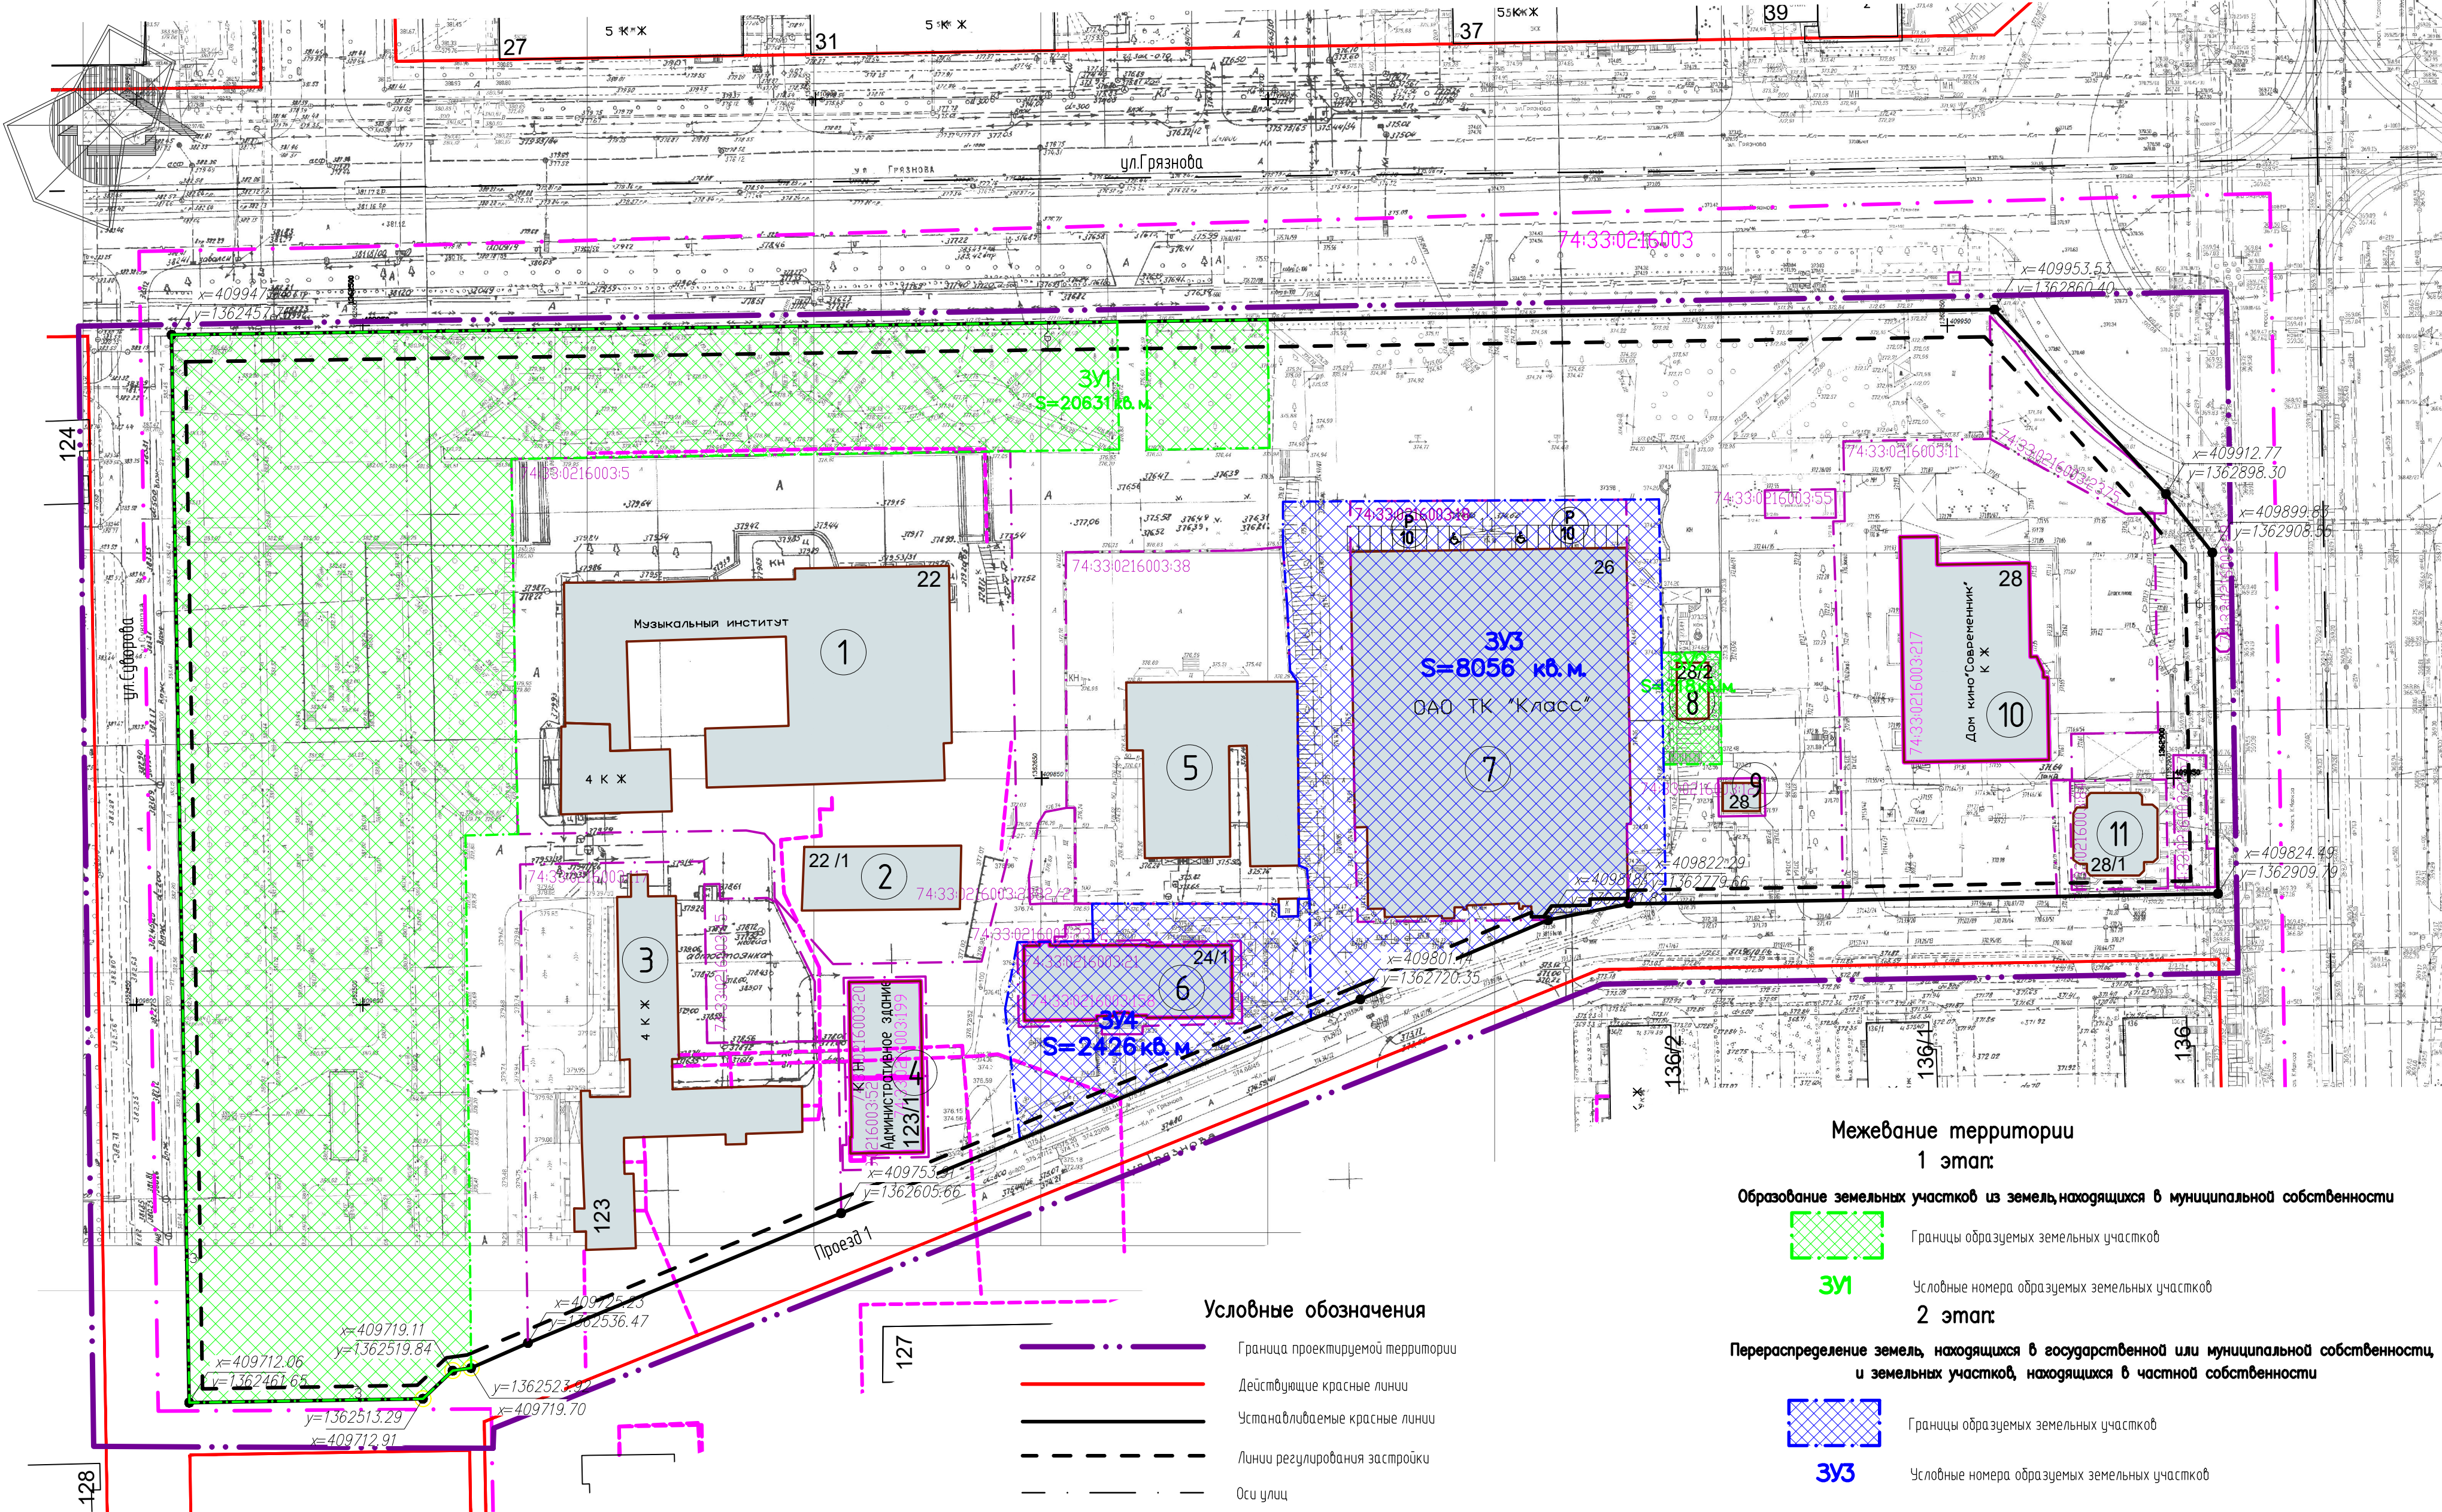

Межевание территории
1 этап:

Образование земельных участков из земель, находящихся в муниципальной собственности



Границы образуемых земельных участков

ЗУ1

Условные номера образуемых земельных участков

2 этап:

Перераспределение земель, находящихся в государственной или муниципальной собственности, и земельных участков, находящихся в частной собственности



Границы образуемых земельных участков


ЗУ3

Условные номера образуемых земельных участков

Условные обозначения

- Граница проектируемой территории
- Действующие красные линии
- Устанавливаемые красные линии
- Линии регулирования застройки
- Оси улиц
- Граница кадастрового квартала территории
- Номер кадастрового квартала
- Границы земельных участков, прошедших государственный кадастровый учет
- Кадастровые номера земельных участков
- Границы ОКС, прошедших государственный кадастровый учет
- Кадастровые номера ОКС
- Границы линейных объектов, прошедших государственный кадастровый учет

Объекты капитального строительства

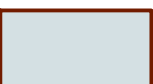

Существующие

1

Номер объекта капитального строительства на плане



Парковки



Места для инвалидов



Количество машино-мест на парковках

Система координат - МСК-74.

Система высот - Балтийская.

х=17.24
у=40.34

Координаты поворотных точек устанавливаемых красных линий

АЧ-015-24-12.ПМТ-1

Челябинская область, г. Магнитогорск

						АЧ-015-24-1.2.ПМТ-1			
						Челябинская область, г. Магнитогорск			
Изм.	Кол.уч.	Лист	Ндк.	Подп.	Дата	Документация о внесении изменений в проект межевания территории города Магнитогорска, утвержденный постановлением администрации города от 26.01.2016 №595-П, в границах улиц Сибирова, Грязнова, просп. Карла Маркса	Стадия	Лист	Листов
Разраб.		Чечерина		А.А.	12.25		П	1	
						Чертеж межевания территории (М 1:1000)	ИП Чечерина А.А.		