


Перечень земельных участков, участвующих во внесении изменений в проект межевания, состоящих на учете в ЕГРН

Номер п/п	Формы собственности	Вид разрешенного использования земель	Адрес	Площадь, кв. м	Категория земель	Кадастровый номер
2	Государственная собственность			66263		74-33-00000001-1667
3	Государственная собственность			4897		74-33-02/0001-903


[illegible]

Наименование	Обозначение и оговорение
Граница проектируемой территории	
Граница вынесения изменений в проект межевания	
Границы выделения земельных участков, граница элементов планировочной структуры	
Линия отступа от границ земельных участков для целей определения мест доступного размещения зданий, строений, сооружений	
Границы образуемых земельных участков (амбулаторно-поликлинического обслуживания, стационарного нестационарного обслуживания)	
Границы образуемых земельных участков (коммунальное обслуживание)	
Границы образуемых земельных участков (улично-дорожная сеть)	
Границы образуемых земельных участков (отдых (рекреация) и др.)	
Границы образуемых земельных участков (оборудованные площадки для занятий спортом, предпринимательство)	
Условные номера образуемых земельных участков	ЗУ1
Границы образуемых земельных участков	
Условные номера образуемых земельных участков	6-с
Существующие здания, строения и сооружения	1
Грантополит и улично-дорожная сеть	
Проектируемая дорожная полоса	A
Тип покрытия проезжей части - асфальт	A
Существующие дорожные полосы	III
Тип покрытия проезжей части - асфальт	
Существующие дорожные полосы	
Тип покрытия проезжей части - щебенка	
Проектируемый тротуар	
Тип покрытия - асфальт	
Существующий тротуар	
Тип покрытия - асфальт	
Данные из Единого государственного реестра недвижимости по КПП МРН:001/2022 - 260304.77 от 25.02.2022	74-33/0000000/20055 74-33/0309001 74-33-2.27 74-33-2.27 74-33/0000000/1004
Кадастровый номер земельного участка	
Номер кадастрового квартала	
Границы земельных участков, стоящих на кадастровом учете	
Границы кадастрового квартала	
Кадастровый номер охранной зоны	
Границы охранных зон	
Кадастровый номер объекта капитального строительства и сооружений	
Существующие инженерные сети	
Водопровод поликарбонатный	
Водопровод полипропиленовый	
Тепловые сети на земельные	
Тепловые сети подземные	
Сети связи	
Канализация бытовая	
Канализация ливневая	
Насколько возможные воздушные линии электропередачи	
Высоковольтный подземный электрокабель	
Насколько возможные подземный электрокабель	
Газопровод подземный	
Демонтаж сетей	

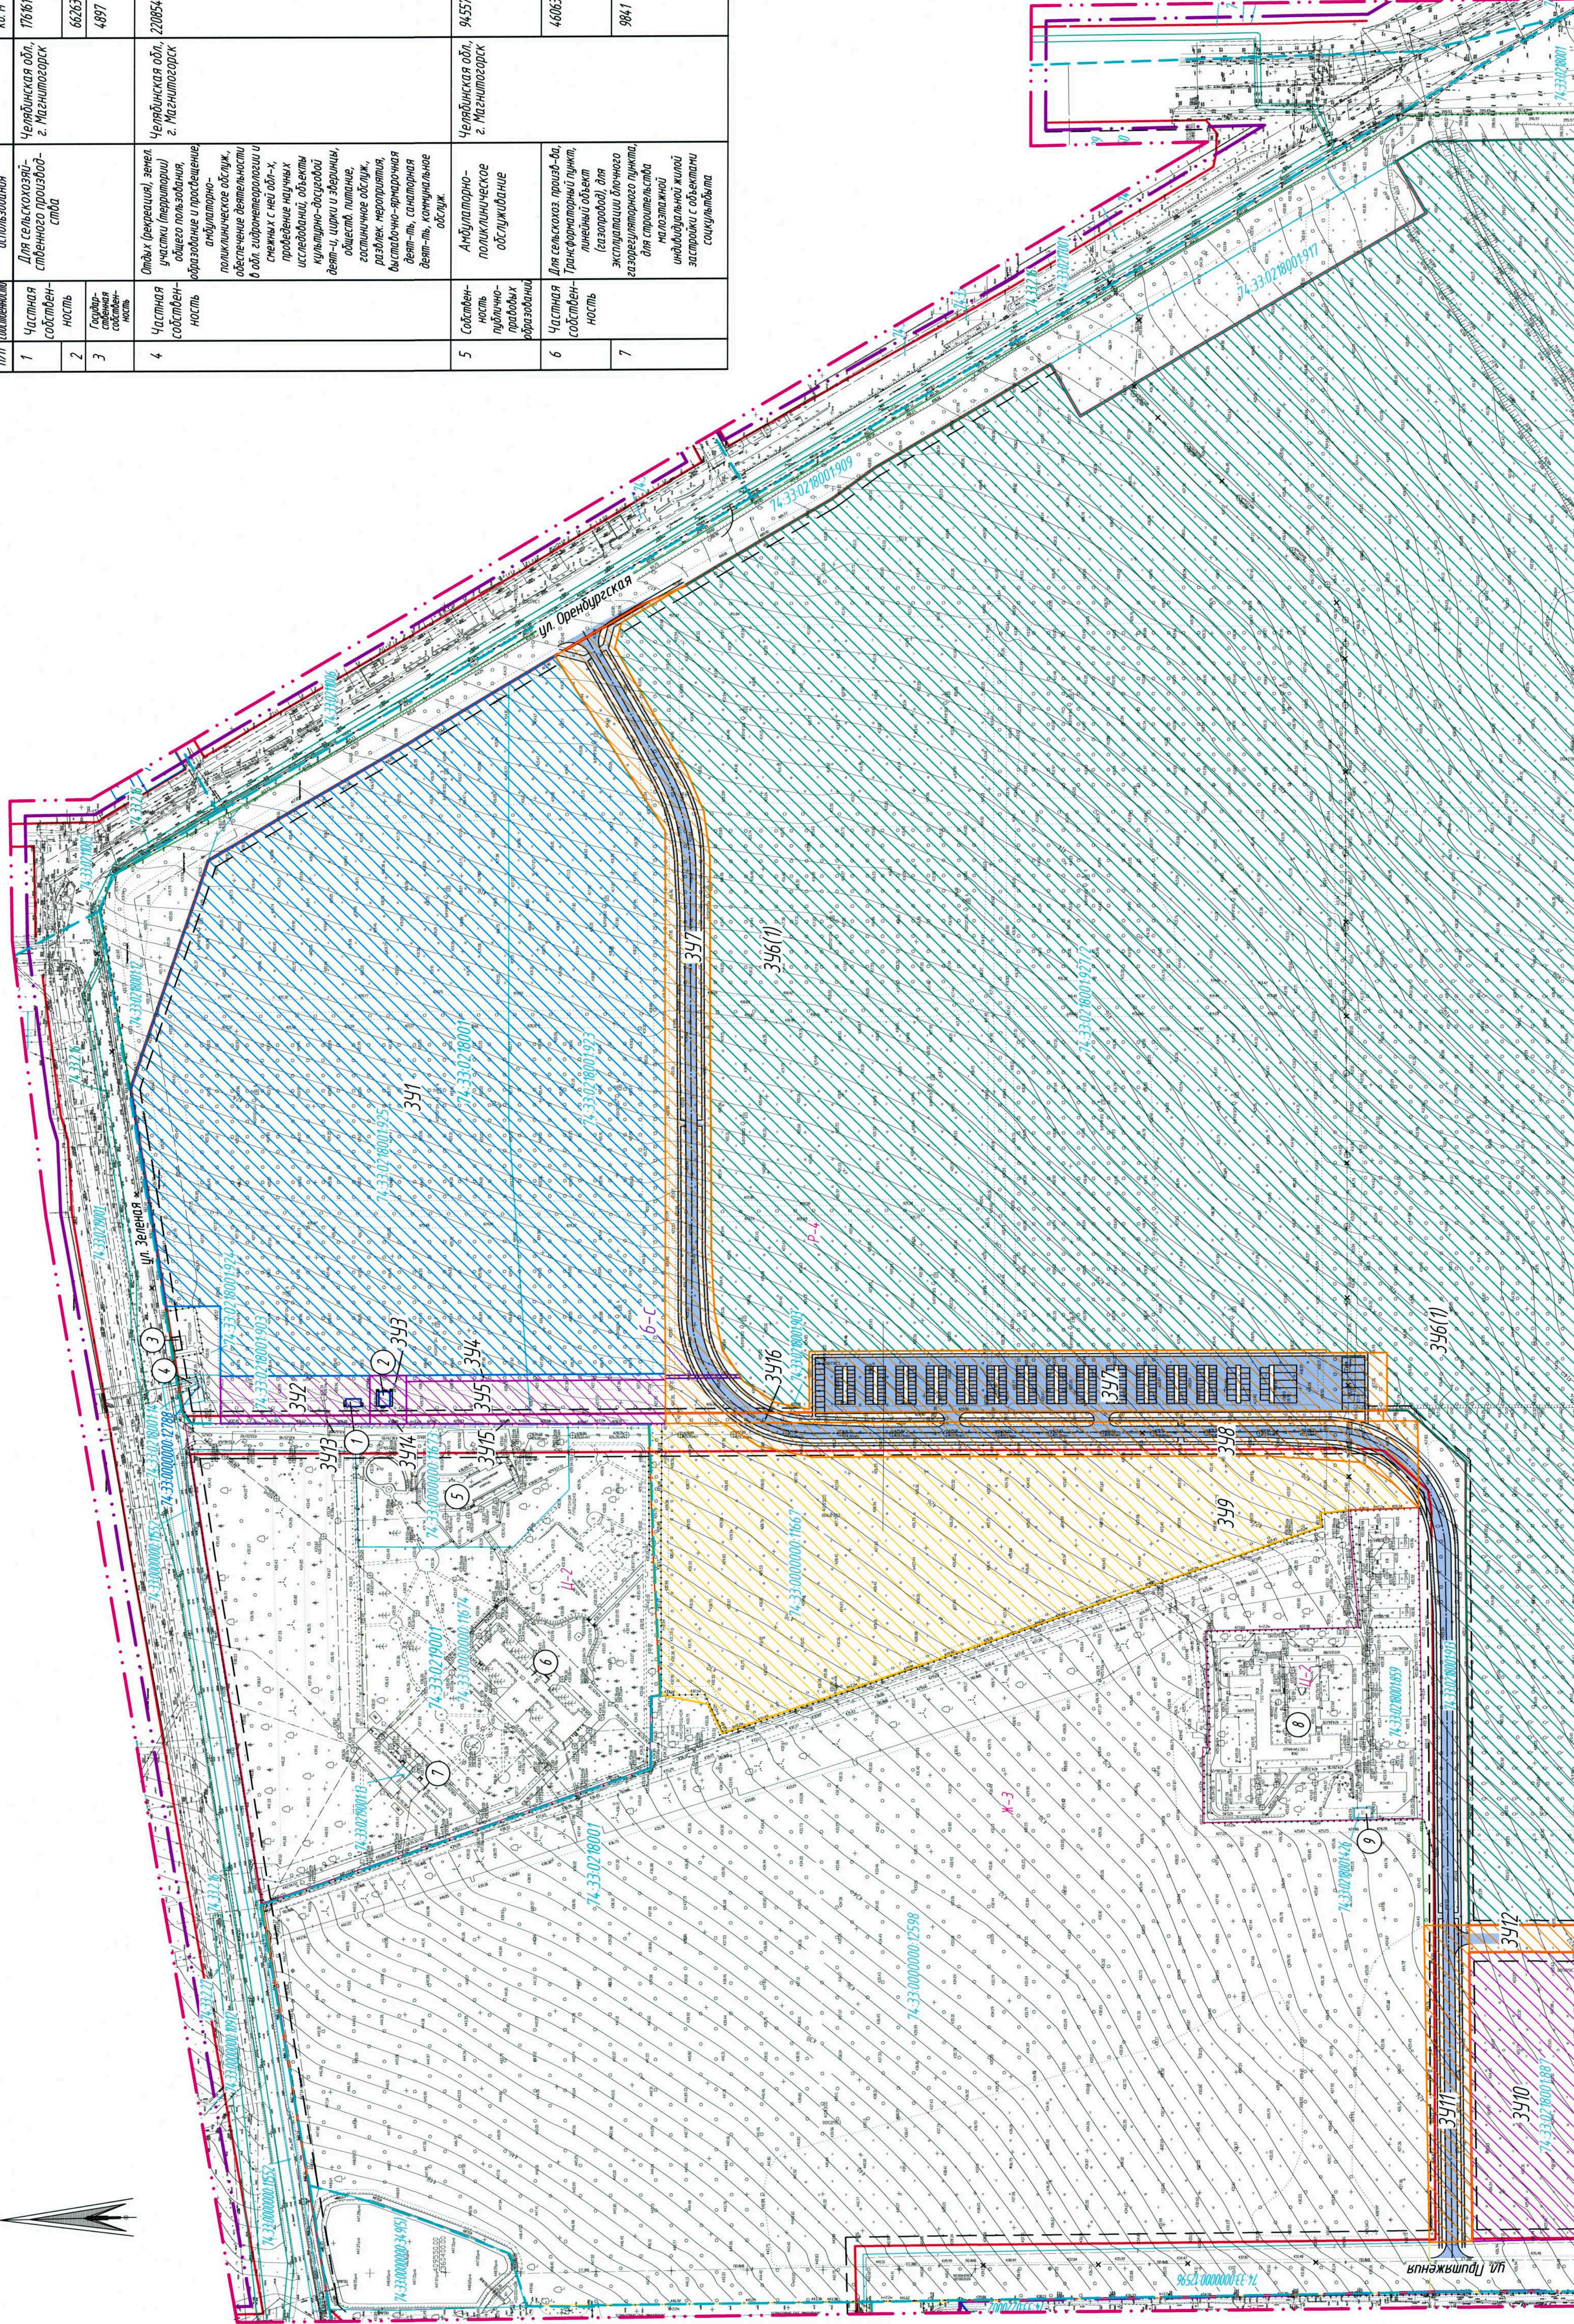

Ведомость зданий и сооружений									
№ по очереди	Наименование и обозначение	Экспертная оценка	Количество		Площадь, м ²			Стоимость, руб.	
			зданий	квартир	зданий	зданий	зданий	зданий	
									зданий
1	1	1	1	1	1	1	1	1	
1	Распределительный пункт АИ (газопровод)	1	1	-	57,53	57,53	50,0	50,0	-
2	Распределительный пункт (ПС "Зеленая" Ю (4,6))	1	1	-	110,45	110,45	71,25	71,25	-
3	Насосная	1	1	-	62,57	62,57	62,57	62,57	-
4	Газораспределительный пункт (ГРП)	1	1	-	9,20	9,20	9,20	9,20	-
5	Административный корпус СП "Южный"	2	1	-	906,91	906,91	1813,82	1813,82	-
6	Главный корпус СП "Южный"	3	1	-	634,44	634,44	4603,47	4603,47	-
7	Хозяйственный корпус СП "Южный"	2	1	-	893,15	893,15	1786,30	1786,30	-
8	Голубиния "Европа"	2	1	-	2348,83	2348,82	4697,64	4697,64	-
9	Трансформаторная подстанция (ТП)	1	1	-	62,83	62,83	62,83	62,83	-

[illegible]