


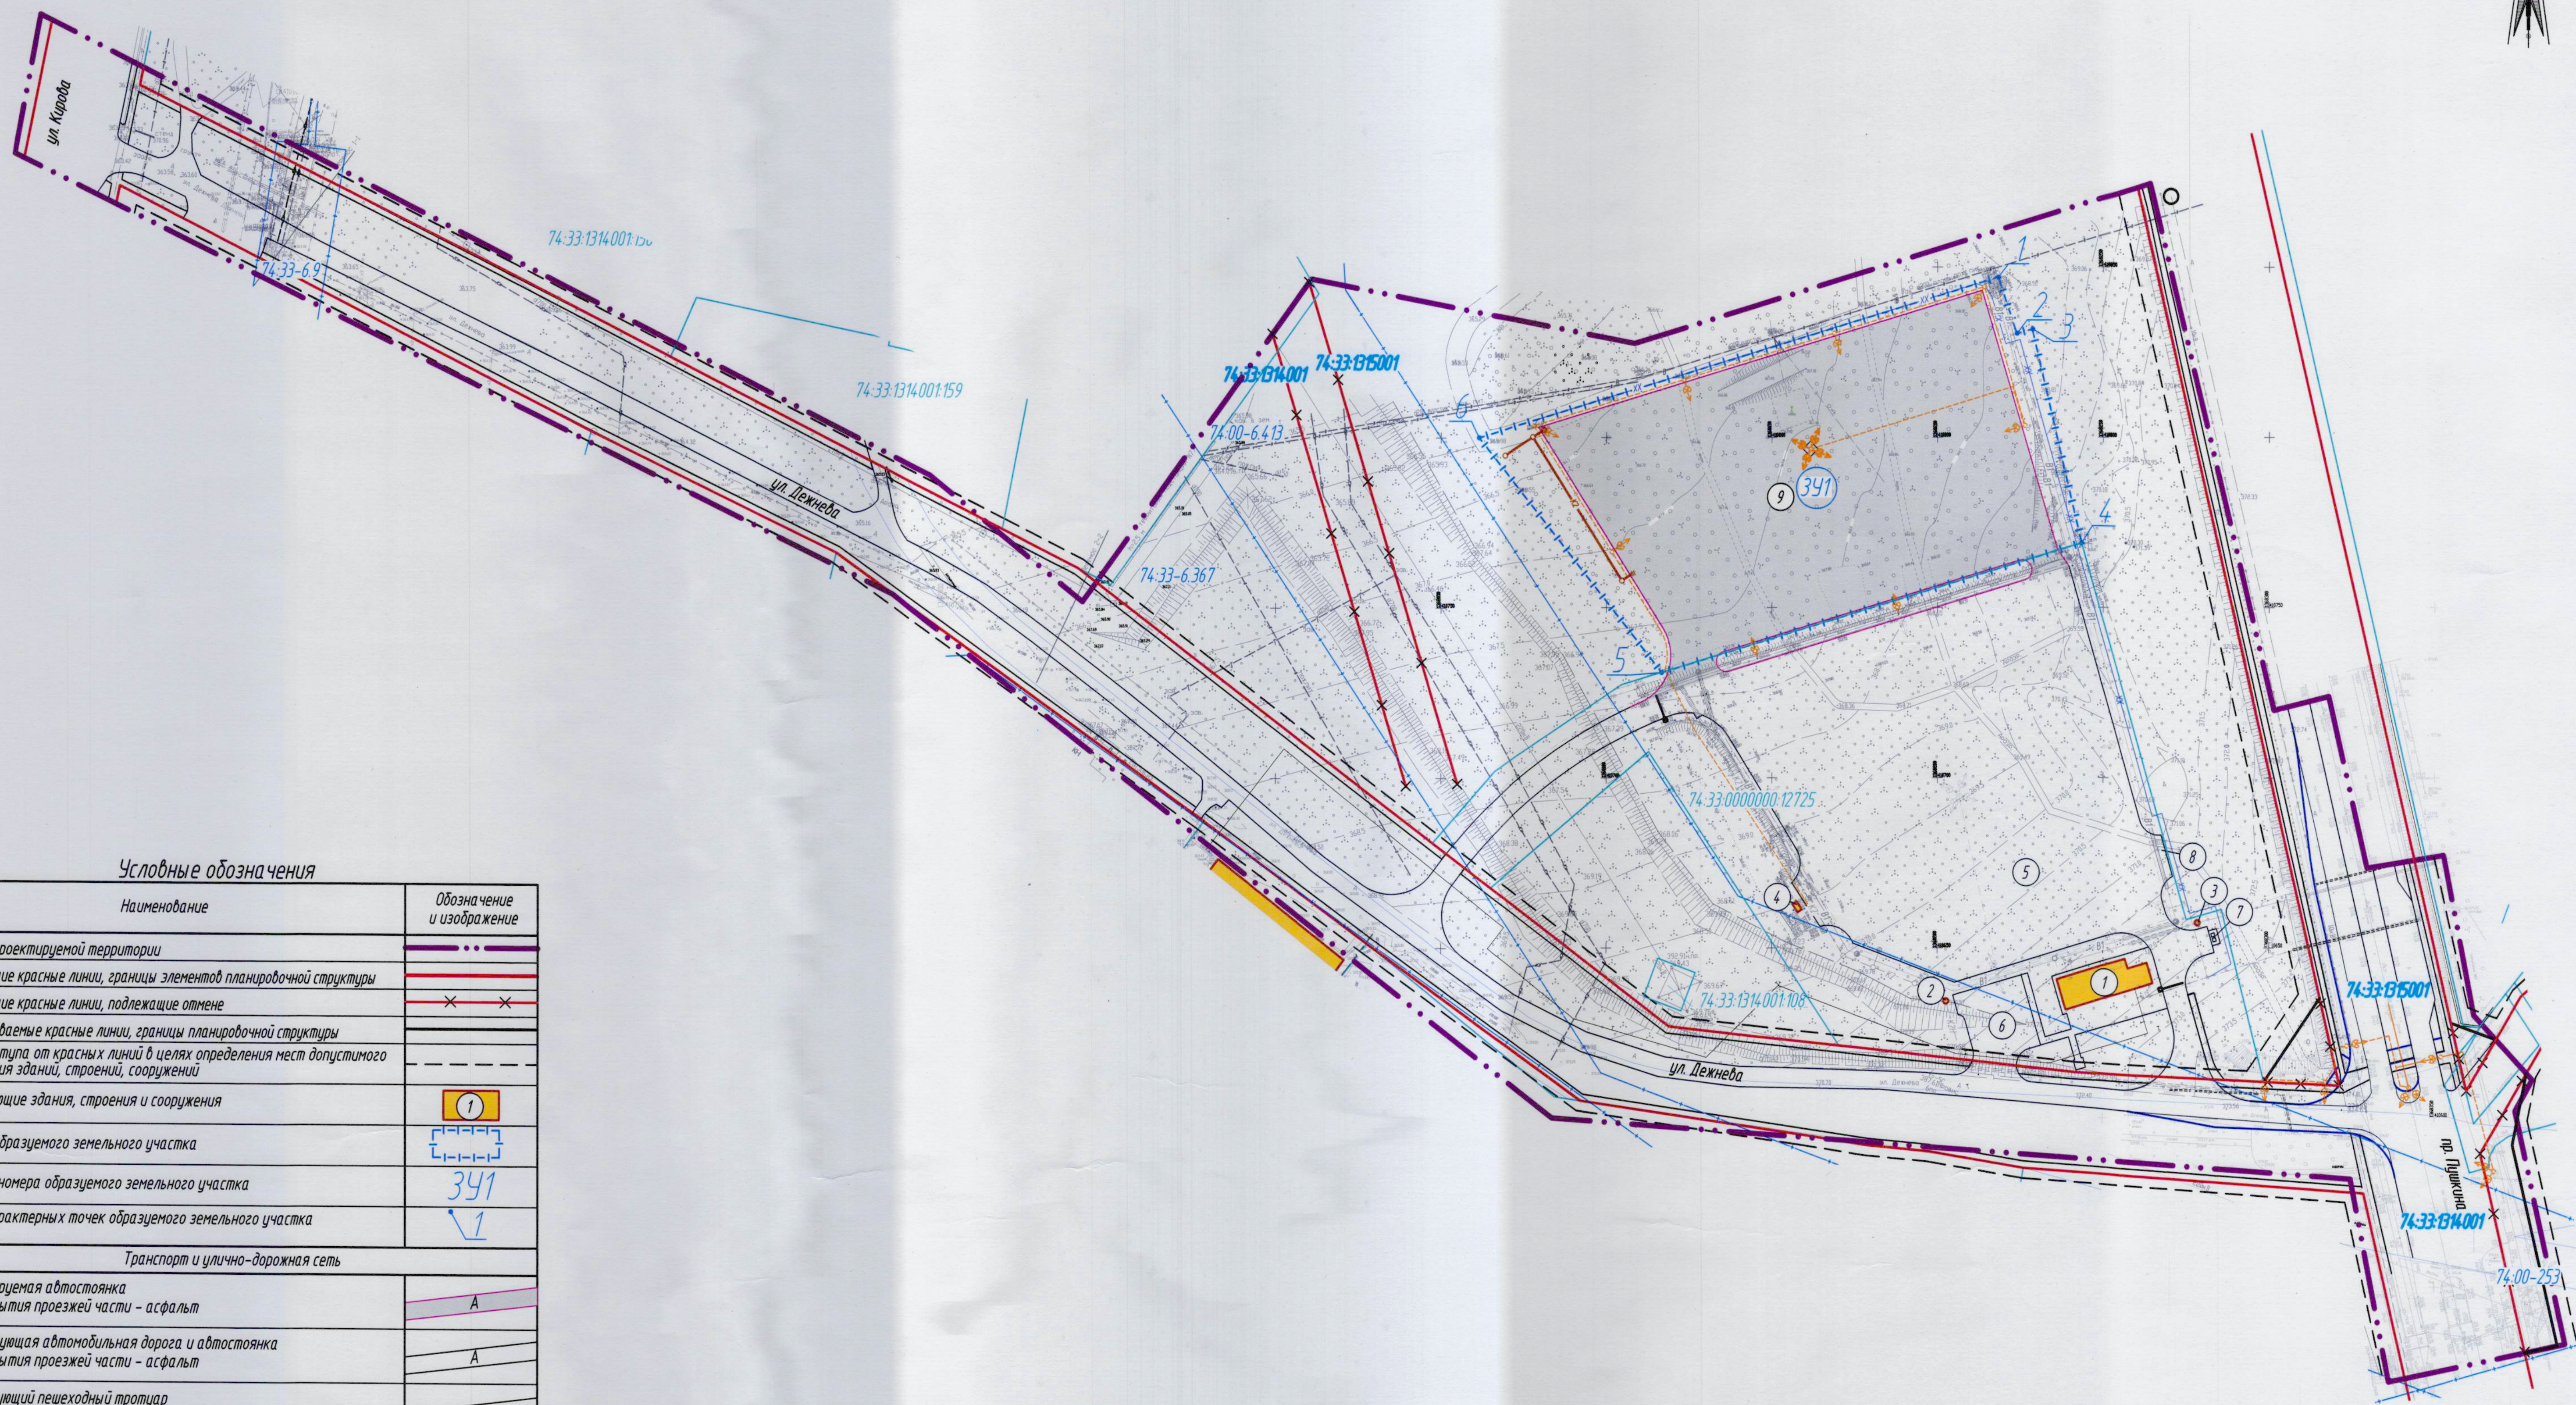

Условные обозначения

Наименование	Обозначение и изображение
Граница проектируемой территории	— · — · — · — · — · —
Действующие красные линии, границы элемент планировочной структуры	— — — — —
Действующие красные линии, подлежащие отмене	— x — x —
Устанавливаемые красные линии, границы планировочной структуры	— · — · — · — · — · —
Линия отступа от красных линий в целях определения мест допустимого размещения зданий, строений, сооружений	- - - - -
Существующие здания, строения и сооружения	1
Границы образуемого земельного участка	[]
Условные номера образуемого земельного участка	341
Номера характерных точек образуемого земельного участка	1

Транспорт и улично-дорожная сеть

Проектируемая автостоянка	A
Тип покрытия проезжей части - асфальт	
Существующая автомобильная дорога и автостоянка	A
Тип покрытия проезжей части - асфальт	
Существующий пешеходный тротуар	
Тип покрытия - асфальт	
Границы изменений дорожных полотен	

Данные из ЕГРН

Кадастровый номер земельного участка	74-33-1314001-1213
Номер кадастрового квартала	74-33-1314001
Границы земельных участков, стоящих на кадастровом учете	
Границы кадастрового квартала	
Реестровый номер охранной зоны	74-00-6.253
Границы охранных зон	

Проектируемые инженерные сети

Низковольтные подземные линии электропередачи (освещение)	95
Канализация ливневая самотечная	K2
Сеть связи	XX

Перечень образуемых земельных участков

Номер п/п	Условный номер земельного участка	Вид разрешенного использования	Площадь, м²	Категория земель	Способ образования земельного участка
1	341	Стоянка транспортных средств/ 4.9.2	12300	Земли населенных пунктов	Из земель

- 1 Система координат - МСК 74.
- 2 Система высот - Балтийская.
- 3 Ведомость зданий и сооружений, площадок см. л. ПМТ3-1

М55064-ПМТ1-1					
ПАО "Магнитогорский металлургический комбинат"					
Изм.	Кол.ч.	Лист	Мдк	Подп.	Дата
Разраб.	Островская	1			18.04.24
Заб.вр.	Воротникова	1			18.04.24
На ч.отд.	Махеева	1			18.04.24
Н.контр.	Тупица	1			18.04.24
ГИП	Семенов	1			18.04.24
Чертёж межевания территории. М 1:1000					
АО "МАГНИТОГОРСКИЙ ГИПРОМЕЗ"					
Формат А1					