


ПРОЕКТ МЕЖЕВАНИЯ ТЕРРИТОРИИ
Основная часть проекта
Чертеж межевания территории
М 1:1000

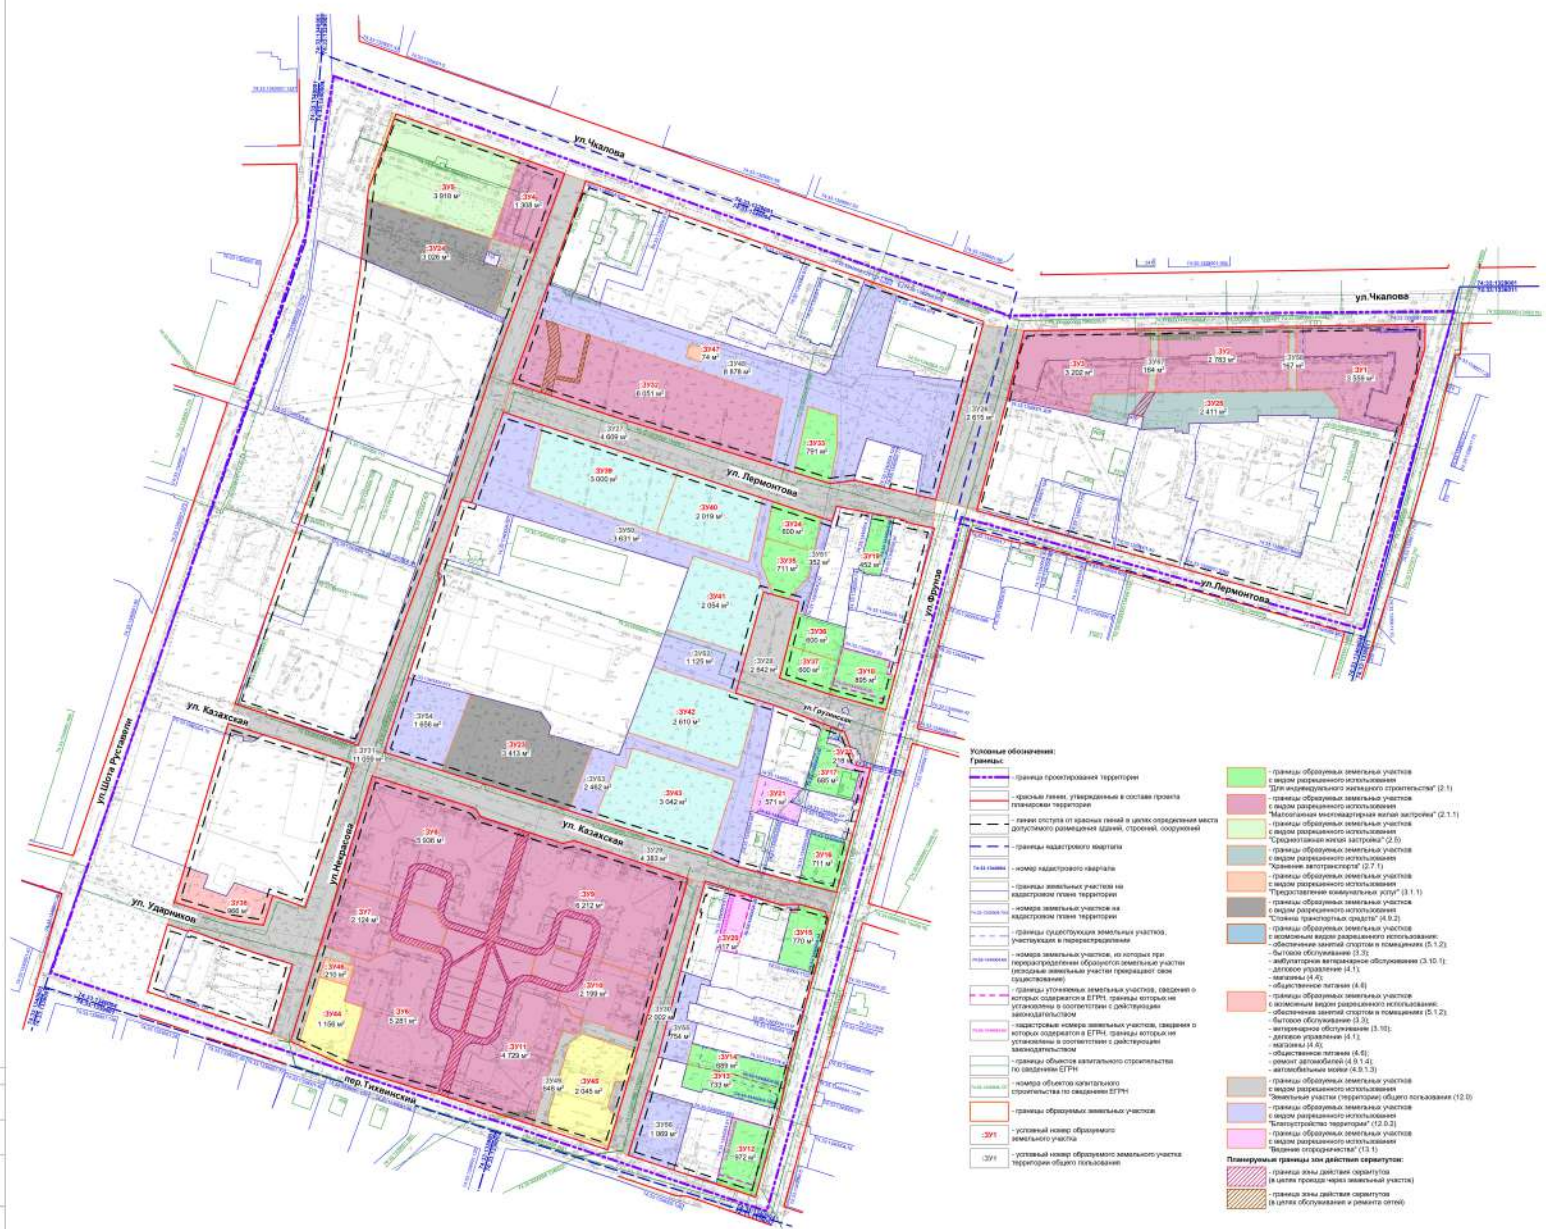

Примечание:

1. В границах проектирования отсутствуют особо охраняемые природные территории.

2. В границах проектирования отсутствуют культурные наследия.

3. Границы лесности, лесозарос, участков лесности, линии надрывов, лесохозяйственных выделов или частей лесохозяйственных выделов в границах проектирования отсутствуют.


