

ПРОЕКТ МЕЖЕВАНИЯ ТЕРРИТОРИИ
Основная часть проекта
Чертеж межевания территории
М 1:1000

Условные обозначения:

Границы:

- Граница проектирования территории

- Номер кадастрового квартала

- Границы земельных участков согласно сведениям ЕГРН

- Номера земельных участков на кадастровом плане территории

- Красные линии установленные

- Линия регулирования застройки

- Границы образуемых земельных участков путем перераспределения

- Условный номер образуемого земельного участка

Участки:

- Образуемые

Объекты:

- Существующий объект капитального строительства жилого назначения. Присвоенный адрес объекта капитального строительства

- Условный номер объекта капитального строительства на плане

- Объект капитального строительства жилого назначения

- Объект капитального строительства общественного назначения

Инженерные сети существующие:

- Подземный водопровод

- Подземная канализация

- Подземный газопровод


- Теплотрасса

- Подземная низковольтная линия электропередачи

- Подземная высоковольтная линия электропередачи

- Воздушная низковольтная линия электропередачи

Ведомость образуемых земельных участков					
Условный номер ЗУ	№ земельного участка согласно ЕГРН	Адрес	Площадь ЗУ, согласно сведениям ЕГРН, м²	Способ образования ЗУ	Площадь ЗУ, проектная, м²
Этап 1					
:ЗУ1	74:33:0126008:1 74:33:0126008:19	Челябинская область, г. Магнитогорск, ул. Суворова, д. 26	300,0 148,51	Объединение земельных участков с кадастровыми номерами 74:33:0126008:1 74:33:0126008:19 (ЗК РФ Статья 11.6. п.1)	448,51
:ЗУ2	-	-	-	Образование земельных участков из земель или земельных участков, находящихся в государственной или муниципальной собственности (ЗК РФ Статья 11.3. п.1 п/п 1)	627,2
:ЗУ3	74:33:0126008:32	Челябинская область, г. Магнитогорск, ул. Суворова, д. 14а	578,0	Уточнение местоположения границ земельного участка 74:33:0126008:32 (ЗК РФ Статья 43 п.1 п/п 1). Образование :ЗУ3 путем перераспределения земельного участка 74:33:0126008:32 с землями неразграниченной государственной собственности (ЗК РФ Статья 39.28. п.1 п/п 1).	590,0
-	74:33:0126008:57	Челябинская область, г. Магнитогорск, ул. Суворова, д. 10	400,0	Уточнение местоположения границ земельного участка 74:33:0126008:57 (ЗК РФ Статья 43 п.1 п/п 1)	400,0
:ЗУ4	74:33:0126008:58	Челябинская область, г. Магнитогорск, ул. Суворова, д. 10	500,0	Уточнение местоположения границ земельного участка 74:33:0126008:58 (ЗК РФ Статья 43 п.1 п/п 1). Образование :ЗУ4 путем перераспределения земельного участка 74:33:0126008:58 с землями неразграниченной государственной собственности (ЗК РФ Статья 39.28. п.1 п/п 1).	510,0
:ЗУ5	74:33:0126008:83	Челябинская область, г. Магнитогорск, ул. Пугачева, д. 71	674,96	Образование :ЗУ5 путем перераспределения земельного участка 74:33:0126008:83 с землями неразграниченной государственной собственности (ЗК РФ Статья 39.28. п.1 п/п 3)	736,5
:ЗУ6	74:33:0126008:4	Челябинская область, г. Магнитогорск, ул. Пугачева, д. 7а	800,0	Образование :ЗУ6 путем перераспределения земельного участка 74:33:0126008:4 с землями неразграниченной государственной собственности (ЗК РФ Статья 39.28. п.1 п/п 3)	829,0
:ЗУ7	74:33:0126008:5	Челябинская область, г. Магнитогорск, ул. Пугачева, д. 7а	700,0	Образование :ЗУ7 путем перераспределения земельного участка 74:33:0126008:5 с землями неразграниченной государственной собственности (ЗК РФ Статья 39.28. п.1 п/п 3)	724,0
:ЗУ8	74:33:0126008:90	Челябинская область, г. Магнитогорск, ул. Пугачева, д. 9а	736,0	Образование :ЗУ8 путем перераспределения земельного участка 74:33:0126008:90 с землями неразграниченной государственной собственности (ЗК РФ Статья 39.28. п.1 п/п 3)	797,0
:ЗУ9	74:33:0126008:91	Челябинская область, г. Магнитогорск, ул. Пугачева, д. 9а	741,0	Образование :ЗУ9 путем перераспределения земельного участка 74:33:0126008:91 с землями неразграниченной государственной собственности (ЗК РФ Статья 39.28. п.1 п/п 3)	758,5
:ЗУ10	74:33:0126008:93	Челябинская область, г. Магнитогорск, ул. Пугачева, д. 11	1395,0	Образование :ЗУ10 путем перераспределения земельного участка 74:33:0126008:93 с землями неразграниченной государственной собственности (ЗК РФ Статья 39.28. п.1 п/п 3)	1425,5
:ЗУ11	74:33:0126008:210	Челябинская область, г. Магнитогорск, ул. Пугачева, д. 11а	1387,0	Образование :ЗУ11 путем перераспределения земельного участка 74:33:0126008:210 с землями неразграниченной государственной собственности (ЗК РФ Статья 39.28. п.1 п/п 3)	1428,5
:ЗУ12	74:33:0126008:26 74:33:0126008:76	Челябинская область, г. Магнитогорск, ул. Баженова	1368,0 883,0	Образование :ЗУ12 путем перераспределения земельных участков 74:33:0126008:26 и 74:33:0126008:76 с целью исключения включения (ЗК РФ Статья 39.27. п.1 п/п 4)	1389,0
:ЗУ13	74:33:0126008:26 74:33:0126008:76	Челябинская область, г. Магнитогорск, ул. Баженова, д. 7	1368,0 883,0	Образование :ЗУ13 путем перераспределения земельных участков 74:33:0126008:26 и 74:33:0126008:76 с целью исключения включения (ЗК РФ Статья 39.27. п.1 п/п 4)	869,5
:ЗУ14	74:33:0126008:3	Челябинская область, г. Магнитогорск, ул. Баженова, д. 9	1000,0	Образование :ЗУ14 путем перераспределения земельного участка 74:33:0126008:3 с землями неразграниченной государственной собственности (ЗК РФ Статья 39.28. п.1 п/п 3)	1021,5
:ЗУ15	74:33:0126008:10	Челябинская область, г. Магнитогорск, ул. Баженова, д. 11	682,2	Образование :ЗУ15 путем перераспределения земельного участка 74:33:0126008:10 с землями неразграниченной государственной собственности (ЗК РФ Статья 39.28. п.1 п/п 3)	726,0
:ЗУ16	74:33:0126008:12	Челябинская область, г. Магнитогорск, ул. Баженова, д. 11	728,0	Образование :ЗУ16 путем перераспределения земельного участка 74:33:0126008:12 с землями неразграниченной государственной собственности (ЗК РФ Статья 39.28. п.1 п/п 3)	744,0
:ЗУ17	74:33:0126008:214	Челябинская область, г. Магнитогорск, ул. Уральская, д. 74а	553,0	Образование :ЗУ17 путем перераспределения земельного участка 74:33:0126008:214 с землями неразграниченной государственной собственности (ЗК РФ Статья 39.28. п.1 п/п 3)	599,5
:ЗУ18	74:33:0126008:55	Челябинская область, г. Магнитогорск, ул. Суворова, д. 12	1820,0	Образование :ЗУ18 путем перераспределения земельного участка 74:33:0126008:55 с землями неразграниченной государственной собственности (ЗК РФ Статья 39.28. п.1 п/п 3)	1835,0
:ЗУ19	74:33:0126008:49	Челябинская область, г. Магнитогорск, ул. Суворова, д. 8	600,0	Образование :ЗУ19 путем перераспределения земельного участка 74:33:0126008:49 с землями неразграниченной государственной собственности (ЗК РФ Статья 39.28. п.1 п/п 3)	612,5
:ЗУ20	74:33:0126008:50	Челябинская область, г. Магнитогорск, ул. Суворова, д. 8а	899,91	Образование :ЗУ20 путем перераспределения земельного участка 74:33:0126008:50 с землями неразграниченной государственной собственности (ЗК РФ Статья 39.28. п.1 п/п 3)	989,0
:ЗУ21	74:33:0126008:622	Челябинская область, г. Магнитогорск, ул. Суворова, д. 6а	519,0	Образование :ЗУ21 путем перераспределения земельного участка 74:33:0126008:622 с землями неразграниченной государственной собственности (ЗК РФ Статья 39.28. п.1 п/п 3)	529,0
:ЗУ22	74:33:0126008:51	Челябинская область, г. Магнитогорск, ул. Уральская, д. 6	867,05	Образование :ЗУ22 путем перераспределения земельного участка 74:33:0126008:51 с землями неразграниченной государственной собственности (ЗК РФ Статья 39.28. п.1 п/п 3)	874,5
:ЗУ23	74:33:0126008:52	Челябинская область, г. Магнитогорск, ул. Суворова, д. 4	800,0	Образование :ЗУ23 путем перераспределения земельного участка 74:33:0126008:52 с землями неразграниченной государственной собственности (ЗК РФ Статья 39.28. п.1 п/п 3)	815,0
:ЗУ24	74:33:0126008:53	Челябинская область, г. Магнитогорск, ул. Суворова, д. 2а	800,0	Образование :ЗУ24 путем перераспределения земельного участка 74:33:0126008:53 с землями неразграниченной государственной собственности (ЗК РФ Статья 39.28. п.1 п/п 3)	811,0
:ЗУ25	74:33:0126008:45	Челябинская область, г. Магнитогорск, ул. Уральская, д. 80	1423,56	Образование :ЗУ25 путем перераспределения земельного участка 74:33:0126008:45 с землями неразграниченной государственной собственности (ЗК РФ Статья 39.28. п.1 п/п 3)	1540,0
:ЗУ26	74:33:0126008:40	Челябинская область, г. Магнитогорск, ул. Уральская, д. 78	1427,38	Образование :ЗУ26 путем перераспределения земельного участка 74:33:0126008:40 с землями неразграниченной государственной собственности (ЗК РФ Статья 39.28. п.1 п/п 3)	1529,5
Этап 2					
:ЗУ1/1	:ЗУ1	Челябинская область, г. Магнитогорск, ул. Суворова, д. 26	448,51	Перераспределение земельного участка :ЗУ1 с землями неразграниченной государственной собственности (ЗК РФ Статья 39.28. п.1 п/п 3)	531,0

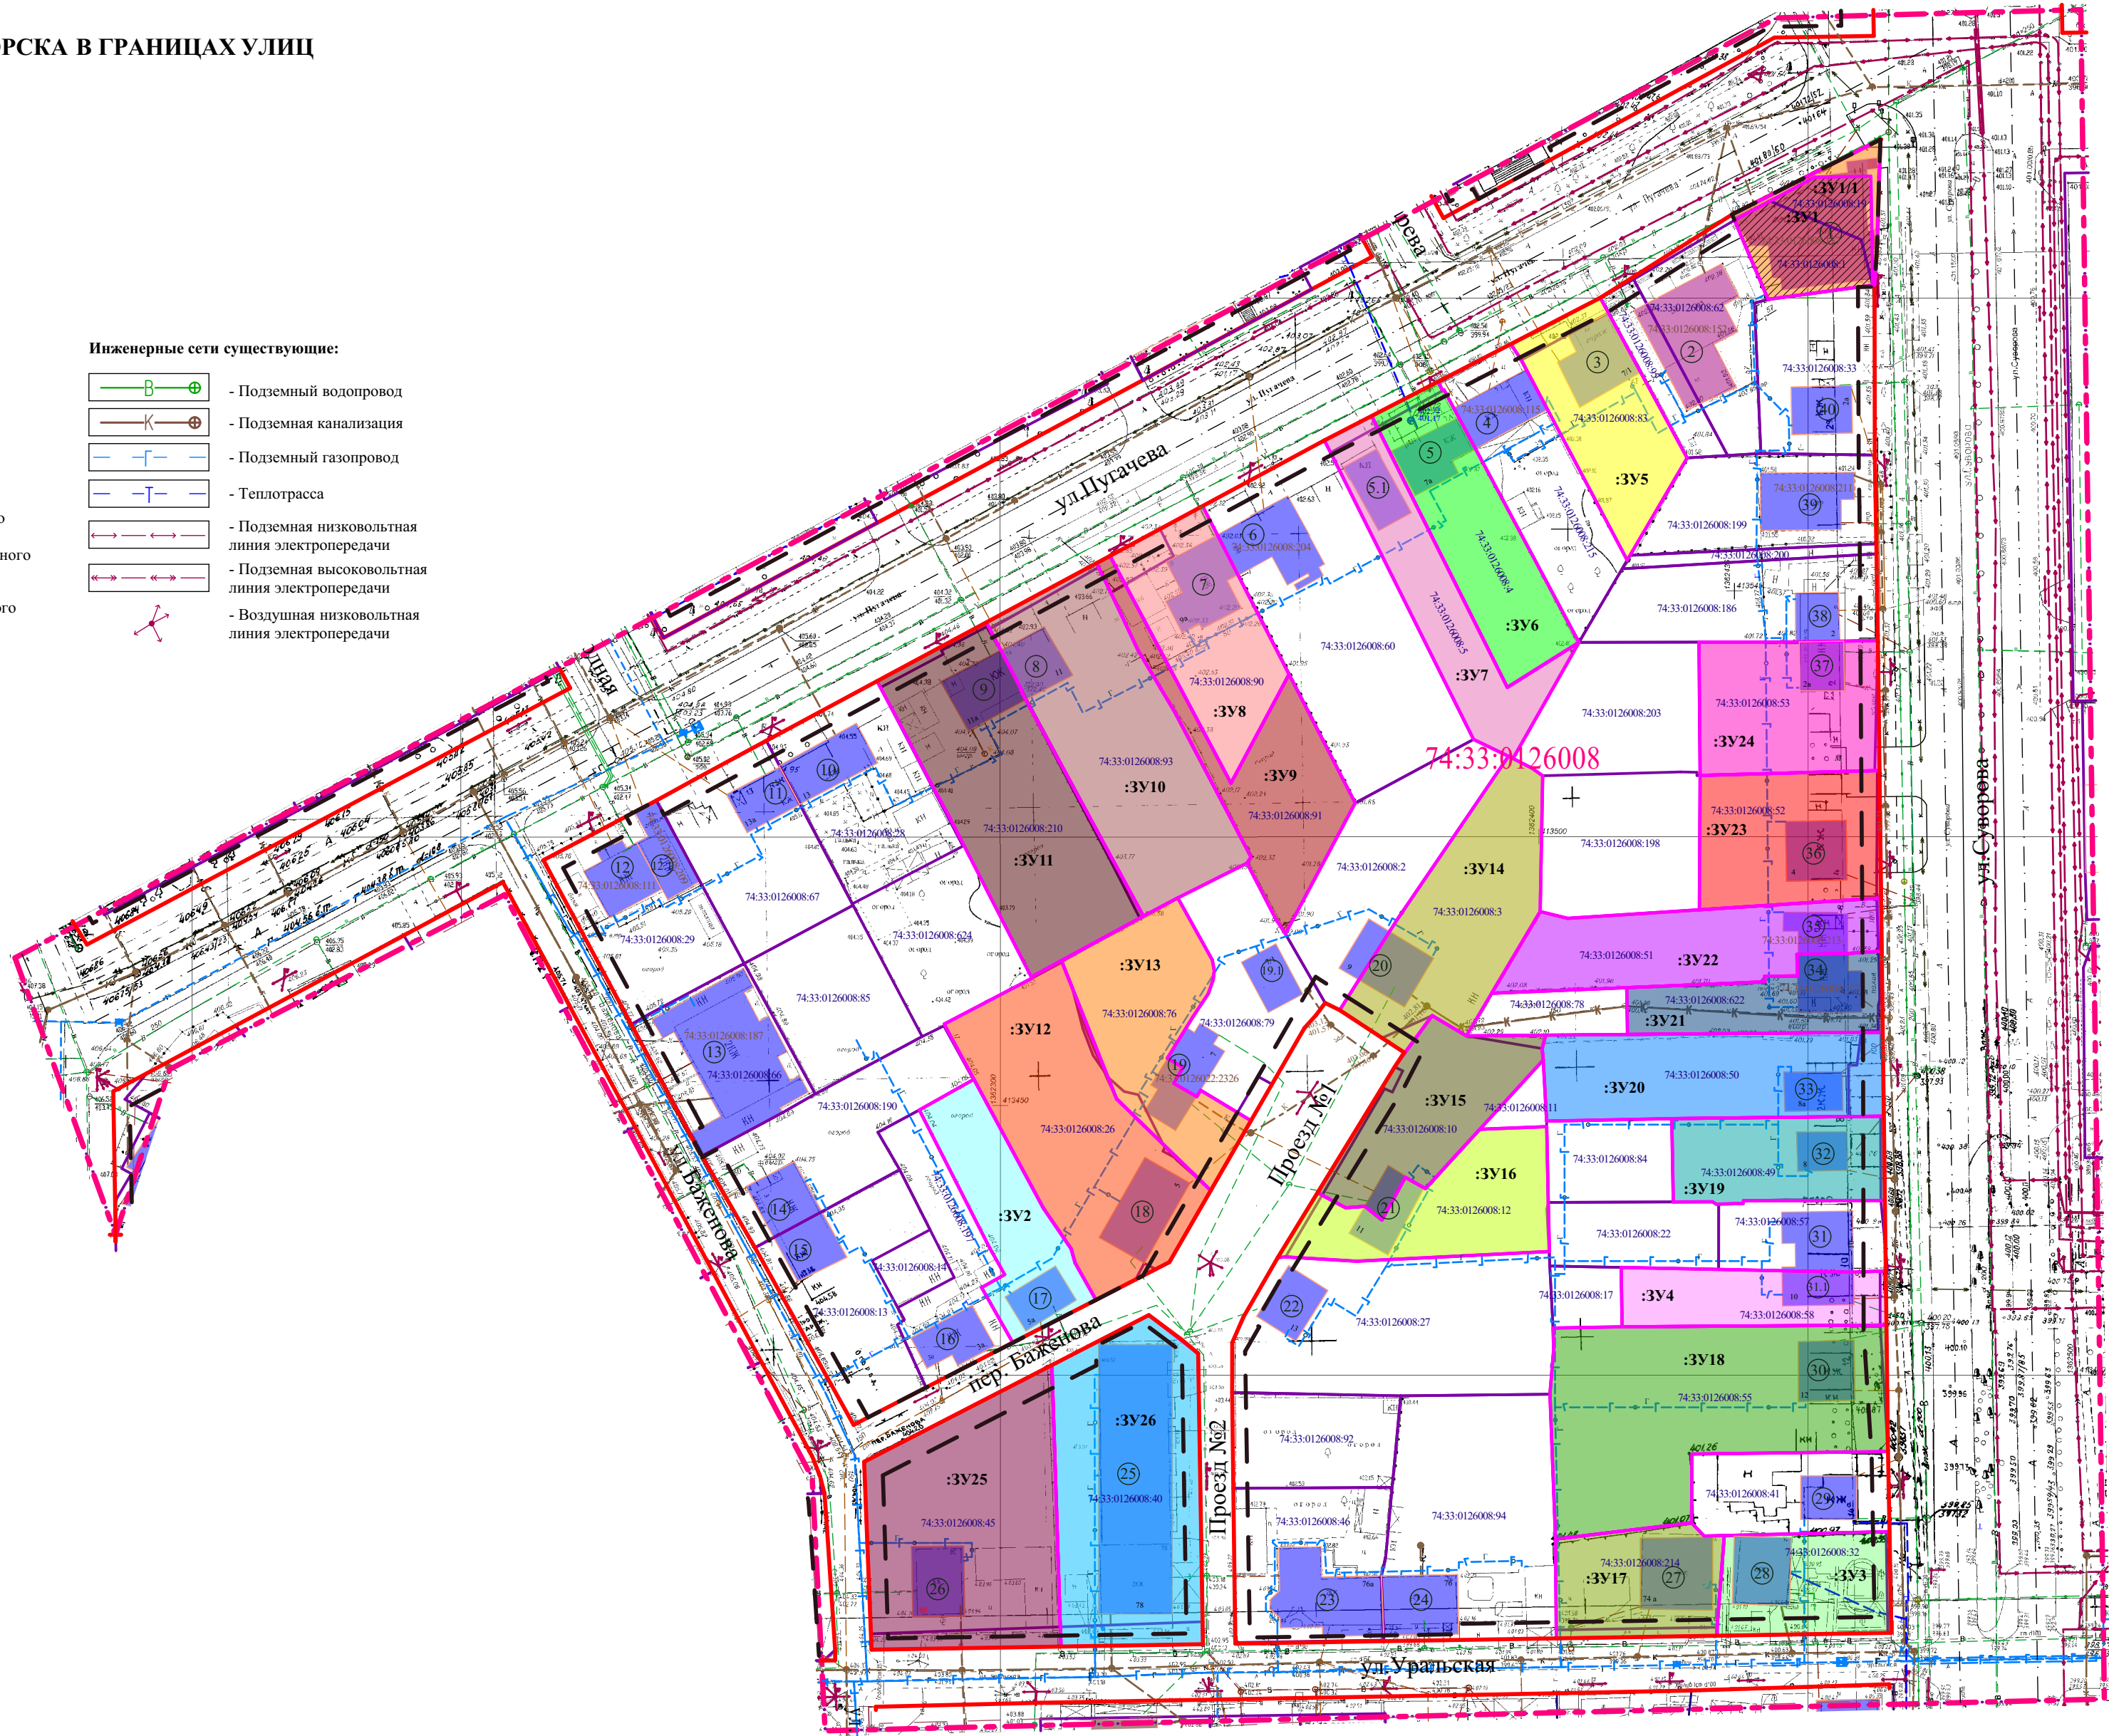

						ПГ-23-1111 ОЧП МТ			
						Челябинская обл., г. Магнитогорск			
Изм.	Копуч.	Лист	№Док.	Подп.	Дата				
						Проект межевания территории города Магнитогорска в границах улиц Суворова, Уральская, Баженова, Пугачева	Стадия	Лист	Листов
							П	1	
ГИП	Разказова			05.24		Чертеж межевания территории М 1:1000	ООО "ГРАДЪ"		
Норм. контр	Хисматуллина			05.24					
ГИП	Хисматуллина			05.24					
Разработал	Нагимова			05.24					