



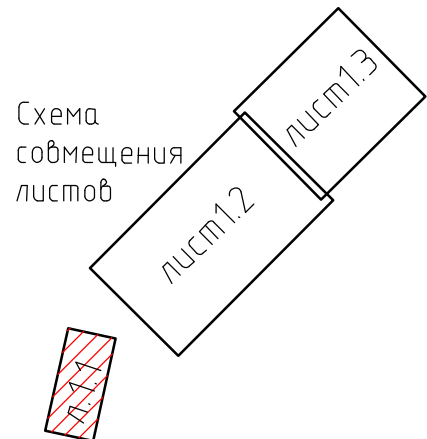

- | данные Единого государственного реестра недвижимости | |
|---|--|
|       | – граница муниципального образования Магнитогорский городской округ (город Магнитогорск) |
|  | – граница кадастрового квартала |
|  | – граница земельного участка |
|  | – объект капитального строительства |
| 74:33:0102001 | – номер кадастрового квартала |
| 74:01:0106003:1 | – номер кадастрового участка |
| 74:33:0102001:261 | – номер объекта капитального строительства |

						046.22–ПМ1			
						Проект планировки и проект межевания территории города Магнитогорска, в районе ул. Калибровщиков, с целью размещения линейных объектов (Развитие инфраструктуры железнодорожного транспорта общего пользования на станции Магнитогорск–Грузовой Южно-Уральской железной дороги)			
Изм.	Кол.уч.	Лист	№ док.	Подпись	Дата	Местоположение: Российская Федерация, Челябинская область, муниципальное образование Магнитогорский городской округ (город Магнитогорск)	Стадия	Лист	Листов
Разработал	Судас			<i>Судас</i>	28.04.23		ПМ	1.1	1.3
Проверил	Титкова			<i>Титкова</i>	28.04.23				
ГИП	Кураксин			<i>Кураксин</i>	28.04.23				
						Чертеж межевания территории М 1:1000	 Нева Транс Проект		

 

- Условные обозначения**
- границы земли планируемого размещения линейного объекта
 - граница межевания территории
 - характерная точка границы межевания территории
 - проектные решения**
 - железнодорожные пути
 - опора
 - водопроводная канава / коллектор
 - опора контактной сети
 - наружные сети воздушных линий
 - линии связи
 - линии водопровода
 - линии сообщения напряжением до 1 кВ
 - кабель ЦП
 - линии контактной сети
 - высокоточная воздушная линия напряжением 10 кВ
 - высокоточная кабельная линия напряжением 10 кВ
 - образаемый земельный участок
 - характерная точка образаемого земельного участка
 - условный номер образаемого земельного участка
 - публичный сервитут
 - характерная точка публичного сервитута
 - условный номер публичного сервитута на бремя строительства
- данные Единого государственного реестра недвижимости**
- границы муниципального образования Магнитогорский городской округ (город Магнитогорск)
 - граница кадастрового квартала
 - граница земельного участка
 - объект капитального строительства
 - номер кадастрового квартала
 - номер кадастрового участка
 - номер объекта капитального строительства

ПРИМЕЧАНИЯ:

1. Система координат - МСК-74
2. Система высот - Балтийская 1977г.
3. Путь составлен по материалам изысканий, выполненных институтом "Челябметротранс" в мае, августе и декабре 2022 г.
4. Пикетаж рассчитан по осевым реконструируемым путям "Челябметротранс" способом в программе "САПР КД". За начало пикетажа приняты ось железнодорожной линии № 314 км 117 по направлению от станции до знака ПК 314+30,80.
5. Согласно проекту застройки территории и застройки города Магнитогорска, утвержденных решением Магнитогорского городского Собрания депутатов от 17 сентября 2008 года № 10/2, городские планировочные решения для ТР-1 зоны железнодорожного транспорта являются основой для строительства линейных объектов.








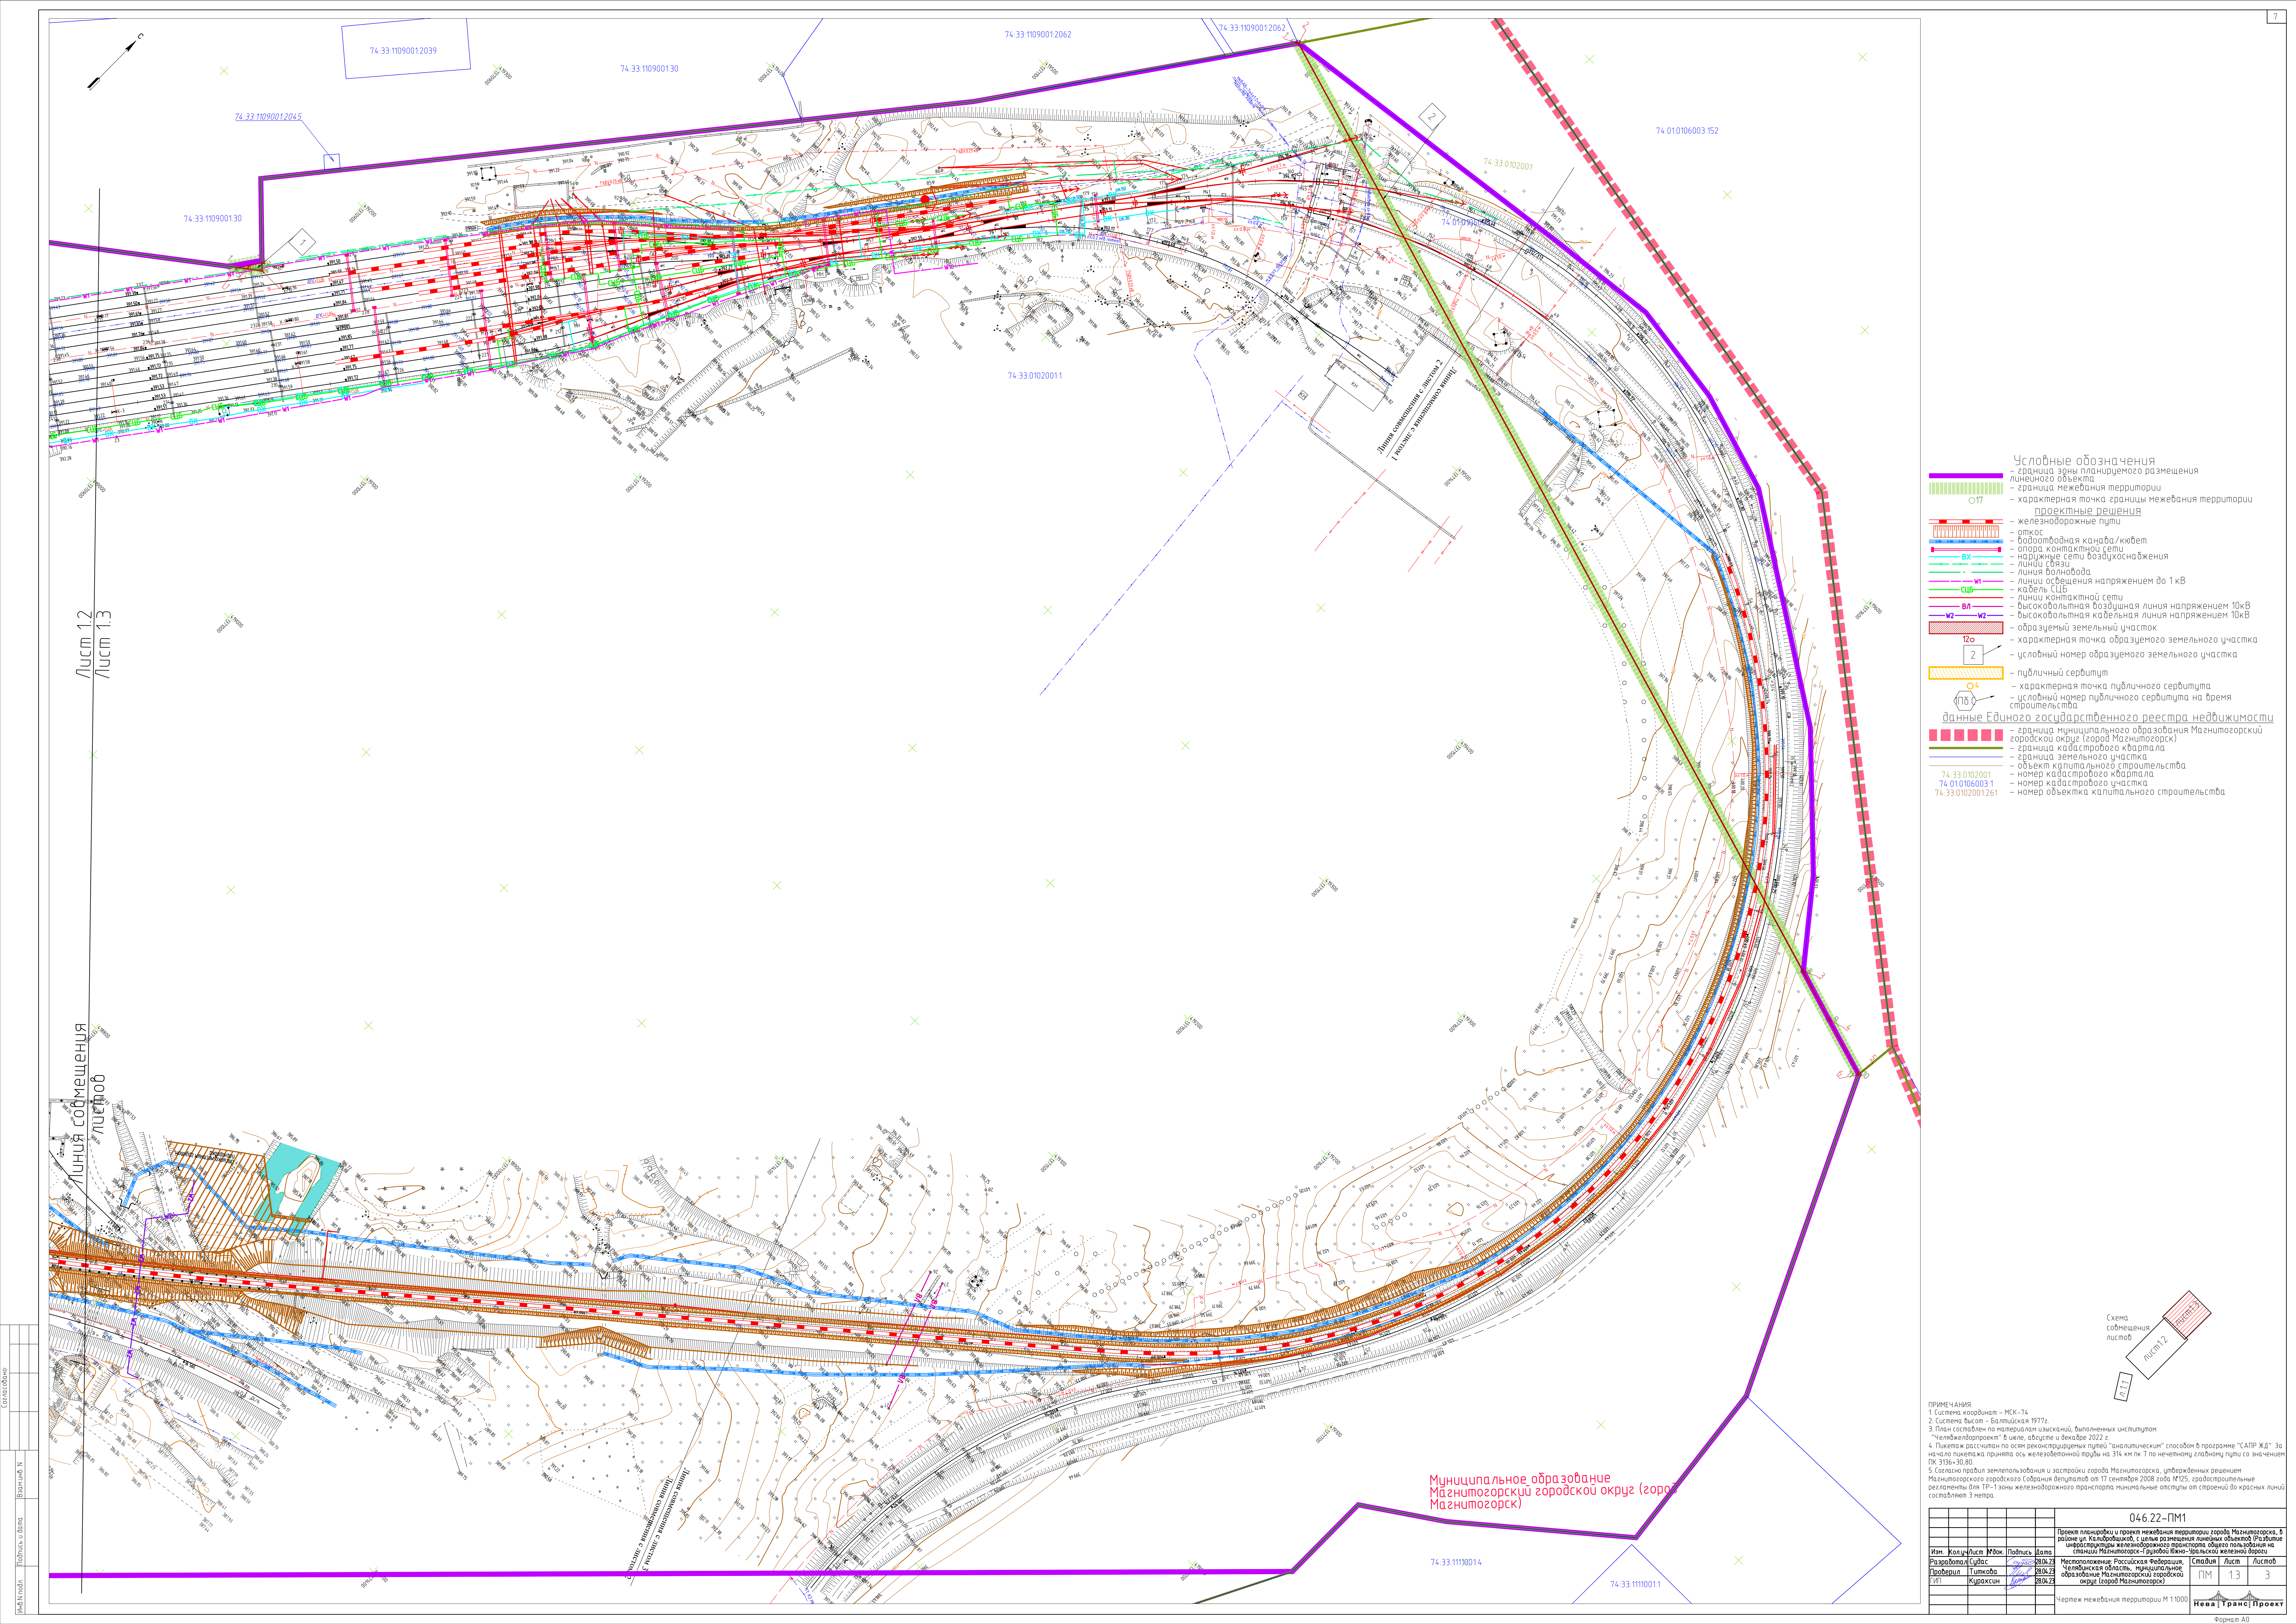

- Условные обозначения
- граница зоны планируемого размещения линейного объекта
 - граница межевания территории
 - характерная точка границы межевания территории
- проектные решения
- железнодорожные пути
 - откос
 - водопроводная канава/кивет
 - опора контактной сети
 - наружные сети воздушного сообщения
 - линии связи
 - линия болотова
 - линия освещения напряжением до 1 кВ
 - кабель ССБ
 - линии контактной сети
 - высоковольтная воздушная линия напряжением 10 кВ
 - высоковольтная кабельная линия напряжением 10 кВ
 - образуемый земельный участок
 - характерная точка образуемого земельного участка
 - условный номер образуемого земельного участка
- данные Единого государственного реестра недвижимости
- граница муниципального образования Магнитогорский городской округ (город Магнитогорск)
 - граница кадастрового квартала
 - граница земельного участка
 - объект капитального строительства
 - номер кадастрового квартала
 - номер кадастрового участка
- 74.33.0102001
74.010106003.1
74.33.0102001.261

ПРИМЕЧАНИЯ

1. Система координат — МСК-74.

2. Система высот — Балтийская 1977г.

3. План составлен на материалах изысканий, выполненных институтом "Челябметротранс" в июне, августе и декабре 2022 г.

4. Пикетаж рассчитан по оси реконструируемых путей "аналитическим" способом в программе "САПР ЖД". За начало пикетажа принята ось железнодорожной трассы на 314 км ПК 7 по нечетному главному пути со значением ПК 3150+30.00.

5. Согласно правил землепользования и застройки города Магнитогорска, утвержденных решением Магнитогорского городского Собрания депутатов от 17 сентября 2008 года №125, градостроительные регламенты для ТР-1 зоны железнодорожного транспорта минимальные отступы от строений до красных линий составляют 3 метра.

					046.22-ПМ1		
					Чертеж межевания территории М11000		
					Нева ТрансПроект		
					Формат А0		