



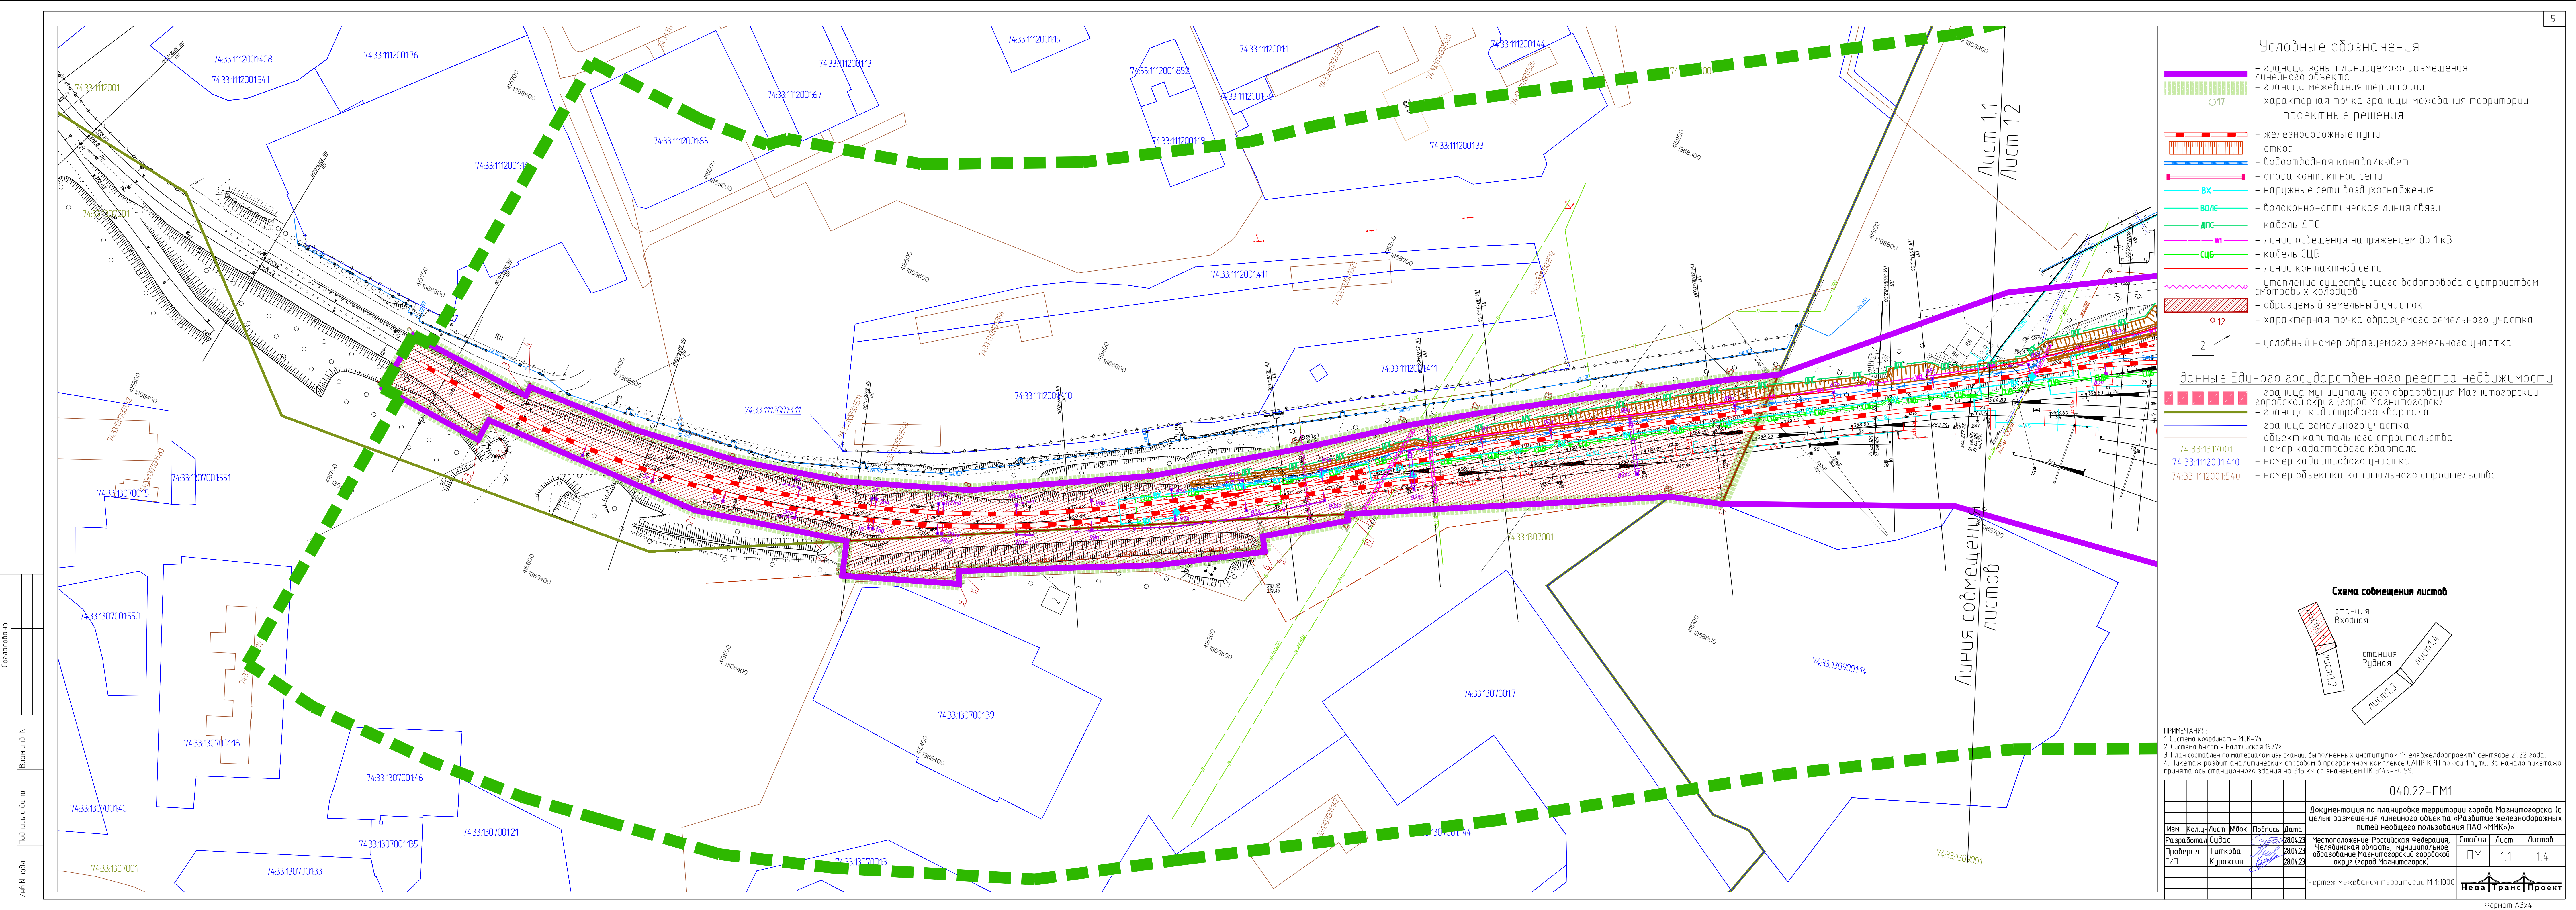

- Условные обозначения
- граница зоны планируемого размещения линейного объекта
  - граница межевания территории
  - 17 — характерная точка границы межевания территории
  - проектные решения
  - железнодорожные пути
  - откос
  - водоотводная канава/кювет
  - опора контактной сети
  - ВХ — наружные сети воздушного снабжения
  - ВОЛС — волоконно-оптическая линия связи
  - ДПС — кабель ДПС
  - WI — линии освещения напряжением до 1 кВ
  - СЦБ — кабель СЦБ
  - линии контактной сети
  - утепление существующего водопровода с устройством смотровых колодцев
  - образуемый земельный участок
  - 12 — характерная точка образуемого земельного участка
  - 2 — условный номер образуемого земельного участка


- данные Единого государственного реестра недвижимости
- граница муниципального образования Магнитогорский городской округ (город Магнитогорск)
  - граница кадастрового квартала
  - граница земельного участка
  - объект капитального строительства
  - номер кадастрового квартала
  - номер кадастрового участка
  - номер объекта капитального строительства

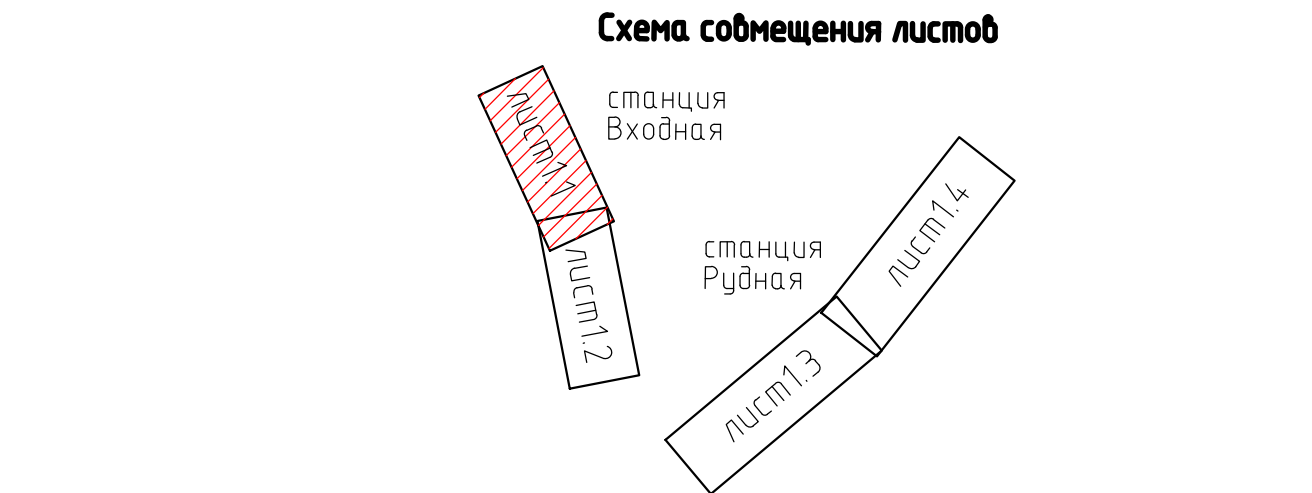

ПРИМЕЧАНИЯ:  
1. Система координат – МСК-74  
2. Система высот – Балтийская 1977г.  
3. План составлен по материалам изысканий, выполненных институтом "Челяжeldорпроект" сентябре 2022 года.  
4. Пикетаж разбит аналитическим способом в программном комплексе САПР КРП по оси 1 пути. За начала пикетажа принята ось станционного здания на 315 км со значением ПК 314+80,59.


|            |         |          |     |   |      |   |
|------------|---------|----------|-----|---|------|---|
|            |         |          |     | 040.22-ПМ1   |      |   |
|            |         |          |     | Документация по планировке территории города Магнитогорска (с целью размещения линейного объекта «Развитие железнодорожных путей неопределенного пользования ПАО «ММК»» |      |   |
| Изм.       | Колуч   | Лист     | Удк | Подпись   | Дата |   |
| Разработал | Судас   | 28.04.23 |     |   |      | Местоположение: Российская Федерация, Челябинская область, муниципальное образование Магнитогорский городской округ (город Магнитогорск) |
| Проверил   | Титкова | 28.04.23 |     |   |      | Стадия   |
| ГИП        | Куракин | 28.04.23 |     |   |      | Лист   |
|            |         |          |     | Чертеж межевания территории М 1:1000   |      |   |
|            |         |          |     | Нева Транс Проект   |      |   |
|            |         |          |     | Формат А3х4   |      |   |

Создано: 28.04.23  
Исполнитель: В.И.И.И.  
Подпись: [подпись]  
Дата: 28.04.23

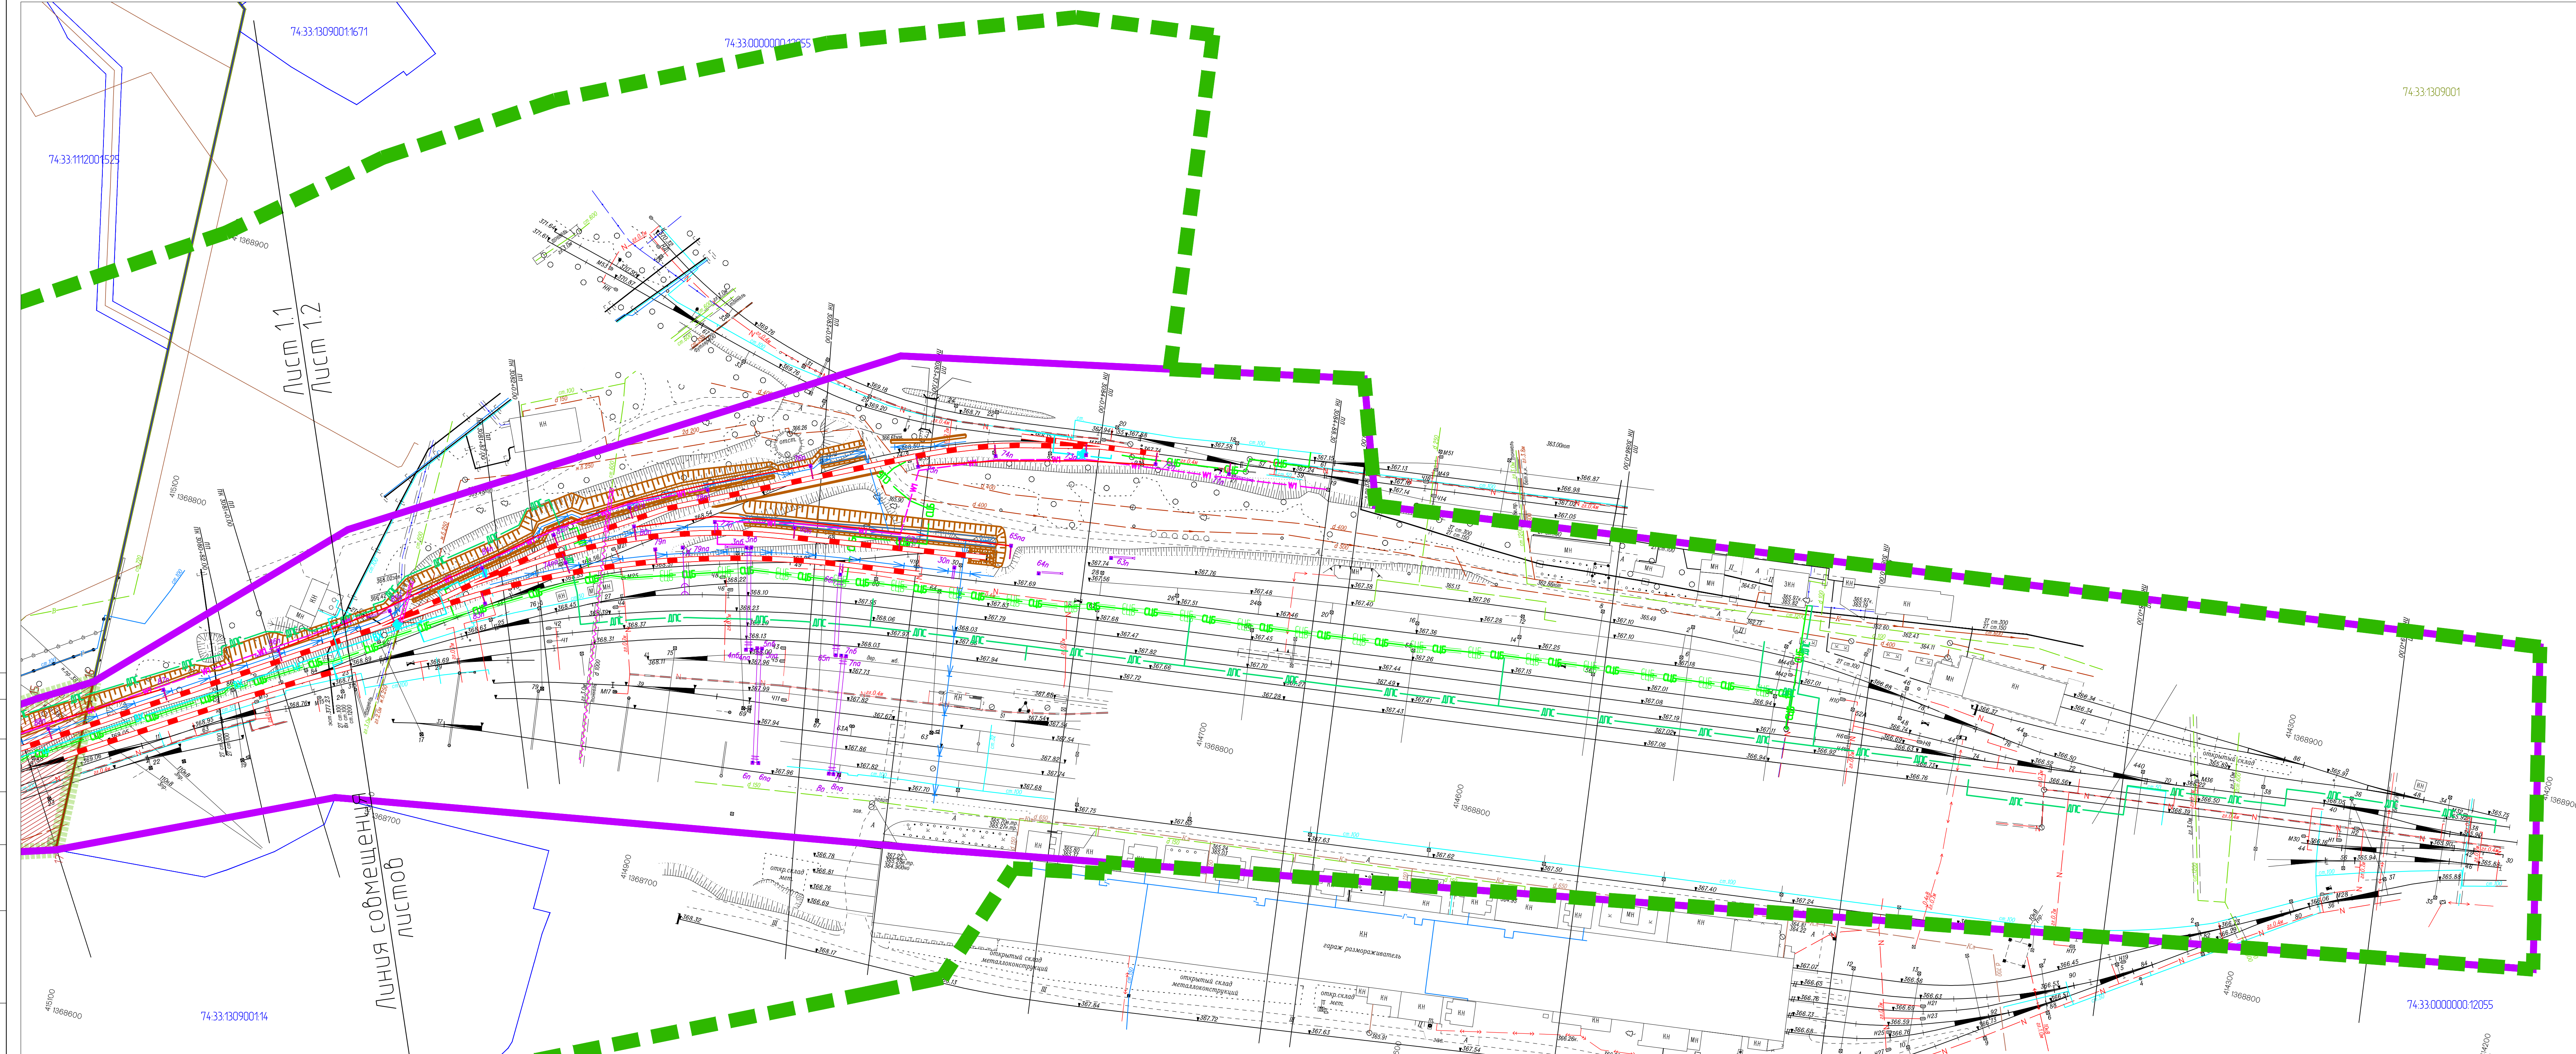

- Условные обозначения**
- граница зоны планируемого размещения
  - граница межевания территории
  - 17 — характерная точка границы межевания территории
  - проектные решения
  - железнодорожные пути
  - откос
  - водоотводная канава/кювет
  - опора контактной сети
  - ВХ — наружные сети воздушного снабжения
  - ВОЛС — волоконно-оптическая линия связи
  - ДПС — кабель ДПС
  - WI — линии освещения напряжением до 1 кВ
  - СЦБ — кабель СЦБ
  - линии контактной сети
  - утепление существующего водопровода с устройством смотровых колодезов
  - образуемый земельный участок
  - 12 — характерная точка образуемого земельного участка
  - 2 — условный номер образуемого земельного участка

- данные Единого государственного реестра недвижимости**
- граница муниципального образования Магнитогорский городской округ (город Магнитогорск)
  - граница кадастрового квартала
  - граница земельного участка
  - объект капитального строительства
  - 74-33-1309001 — номер кадастрового квартала
  - 74-33-112001-410 — номер кадастрового участка
  - 74-33-112001-540 — номер объекта капитального строительства

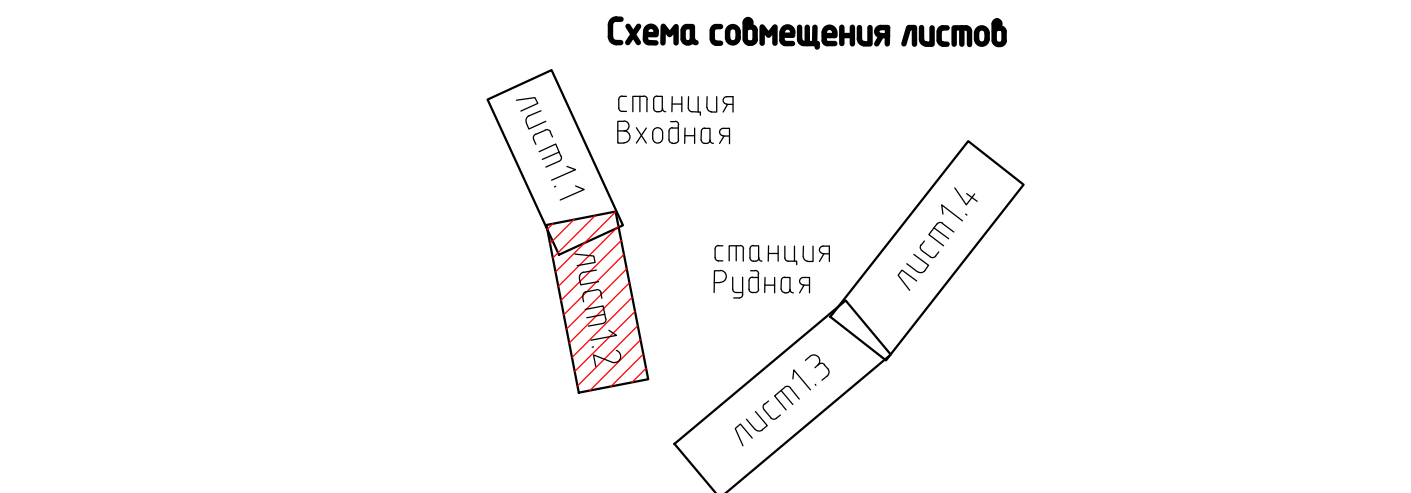


ПРИМЕЧАНИЯ:

1. Система координат – МСК-74
2. Система высот – Балтийская 1977г.
3. План составлен по материалам изысканий, выполненных институтом "Челяжельдорпроект" сентябре 2022 года.
4. Пикетаж разбит аналитическим способом в программном комплексе САПР КРТ по оси 1 пути. За начала пикетажа принята ось станционного здания на 315 км со значением ПК 314+80,59.

|   |            |        |                   |          |
|---|------------|--------|-------------------|----------|
| 040.22-ПМ1   |            |        |                   |          |
| Документация по планировке территории города Магнитогорска с целью размещения линейного объекта «Развитие железнодорожных путей общего пользования ПАО «ММК»» |            |        |                   |          |
| Изм.   | Кол.ч/лист | Уд.ок. | Подпись           | Дата     |
| Разработал   | Судас      |        | [подпись]         | 28.04.23 |
| Проверил   | Титкова    |        | [подпись]         | 28.04.23 |
| ГИП   | Куракин    |        | [подпись]         | 28.04.23 |
| Местоположение: Российская Федерация, Челябинская область, муниципальное образование Магнитогорский городской округ (город Магнитогорск)                      |            |        | Стадия            | Лист     |
|   |            |        | ПМ                | 1.2      |
|   |            |        |                   | 4        |
| Чертеж межевания территории М 1:1000   |            |        | Нева Транс Проект |          |
|   |            |        | Формат А3х4       |          |

Согласовано  
Исполнитель  
Подпись и дата  
Исполнитель

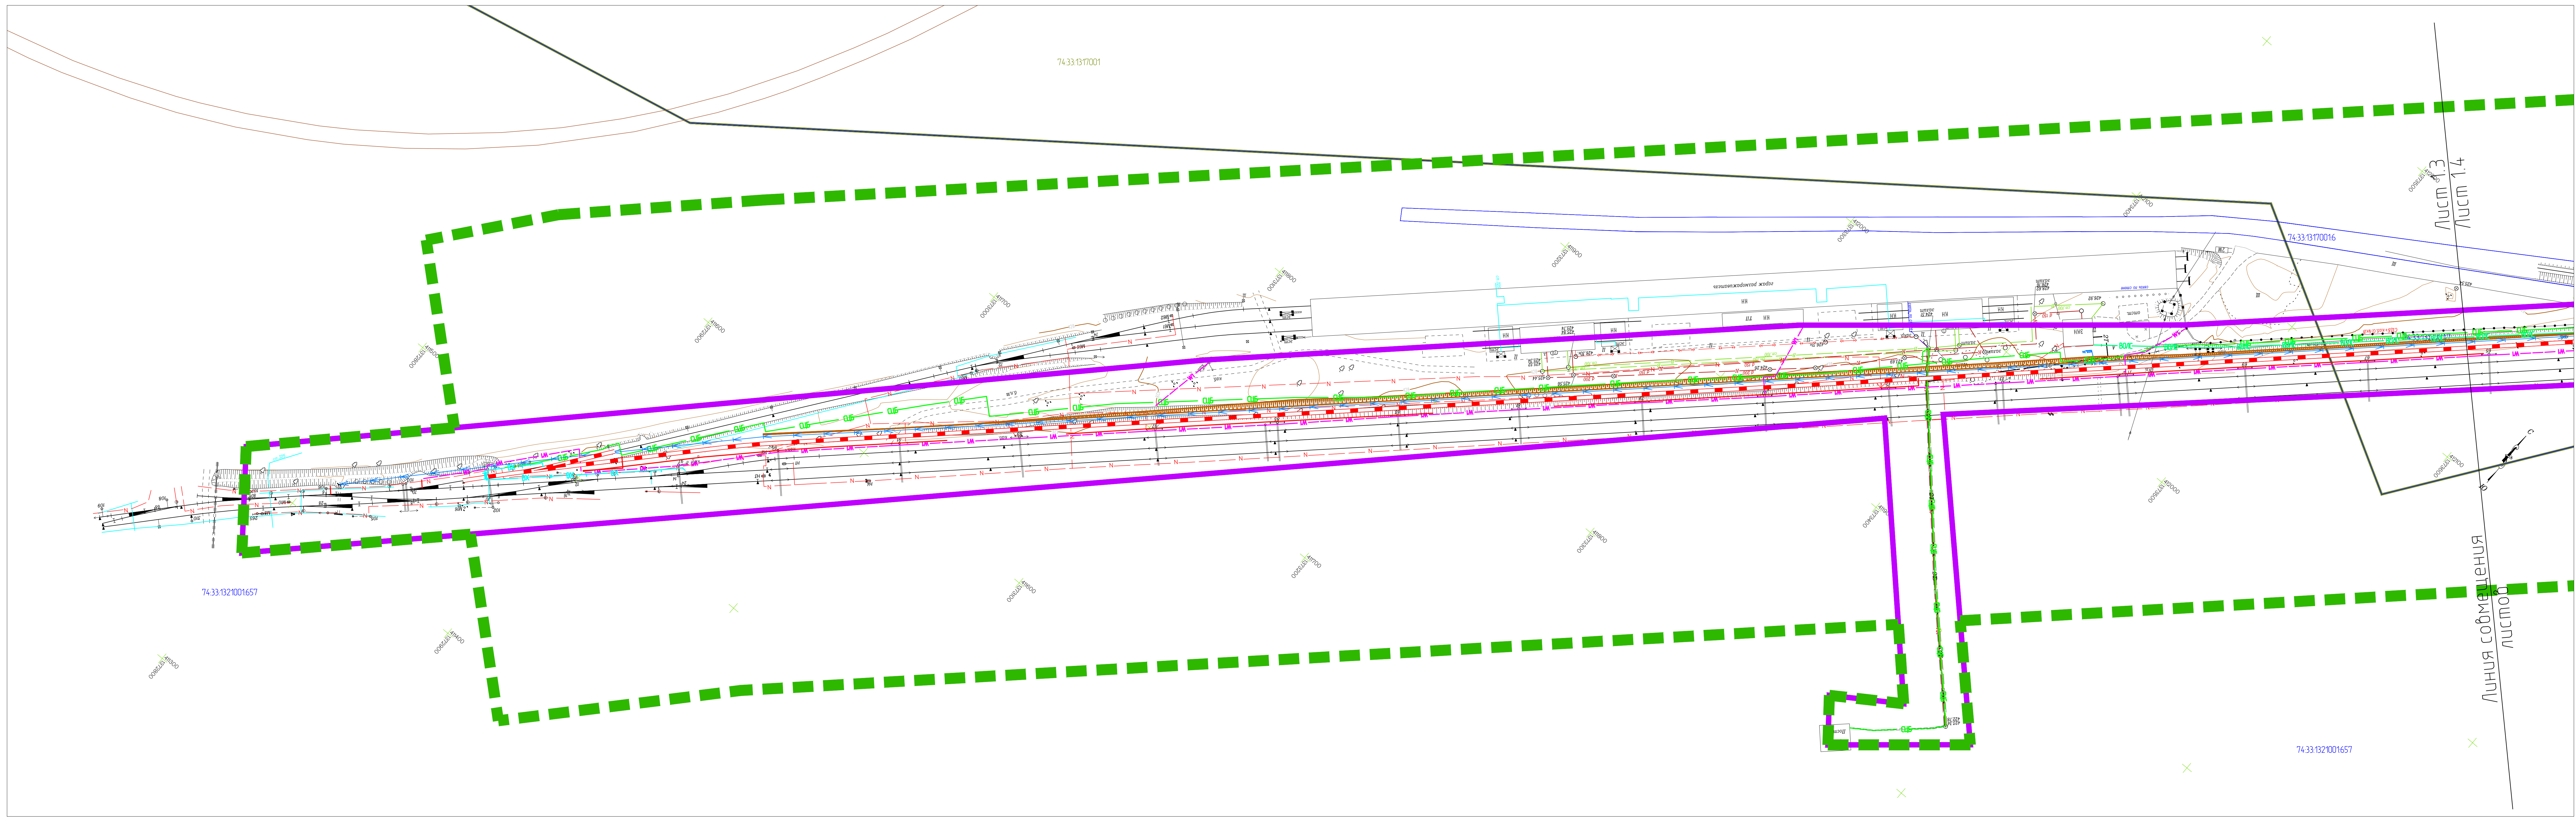

Условные обозначения

- граница зоны планируемого размещения линейного объекта
- граница межевания территории
- характерная точка границы межевания территории
- проектные решения
- железнодорожные пути
- откос
- водоотводная канава/кювет
- опора контактной сети
- наружные сети воздушного питания
- волоконно-оптическая линия связи
- кабель ДПС
- линии освещения напряжением до 1 кВ
- кабель СЦБ
- линии контактной сети
- утепление существующего водопровода с устройством смотровых колодезов
- образуемый земельный участок
- характерная точка образуемого земельного участка
- условный номер образуемого земельного участка

данные Единого государственного реестра недвижимости

- граница муниципального образования Магнитогорский городской округ (город Магнитогорск)
- граница кадастрового квартала
- граница земельного участка
- объект капитального строительства
- номер кадастрового квартала
- номер кадастрового участка
- номер объекта капитального строительства

74:33:1317001  
74:33:112001410  
74:33:112001540

Схема сообщения листов

Лист 1.1  
Лист 1.2  
Лист 1.3  
Лист 1.4

станция Выходная  
станция Рудная

ПРИМЕЧАНИЯ:

1. Система координат – МСК-74.  
2. Система высот – Балтийская 1977г.  
3. План составлен по материалам изысканий, выполненных институтом "Челявжелездорпроект" сентябре 2022 года.  
4. Пикетаж разработан аналитическим способом в программном комплексе САПР КРП по оси 1 пути. За начало пикетажа принята ось станционного здания на 315 км со значением ПК 314+9-80+59.

| Изм.       | Кол.ч/лист | М.док.   | Подпись | Дата |
|------------|------------|----------|---------|------|
| Разработал | Судас      | 28.04.23 |         |      |
| Проверил   | Титкова    | 28.04.23 |         |      |
| ГИП        | Кураксин   | 28.04.23 |         |      |

04.02-ПМ1


Документация по планировке территории города Магнитогорска (с целью размещения линейного объекта «Развитие железнодорожных путей необщего пользования ПАО «ММК»»

| Изд. | Кол.ч/лист | М.док. | Подпись | Дата | Стадия | Лист | Листов |
|------|------------|--------|---------|------|--------|------|--------|
| ПМ   | 1.3        | 4      |         |      |        |      |        |

Чертеж межевания территории М 1:1000

Нева | Транс | Проект

Формат А3х5

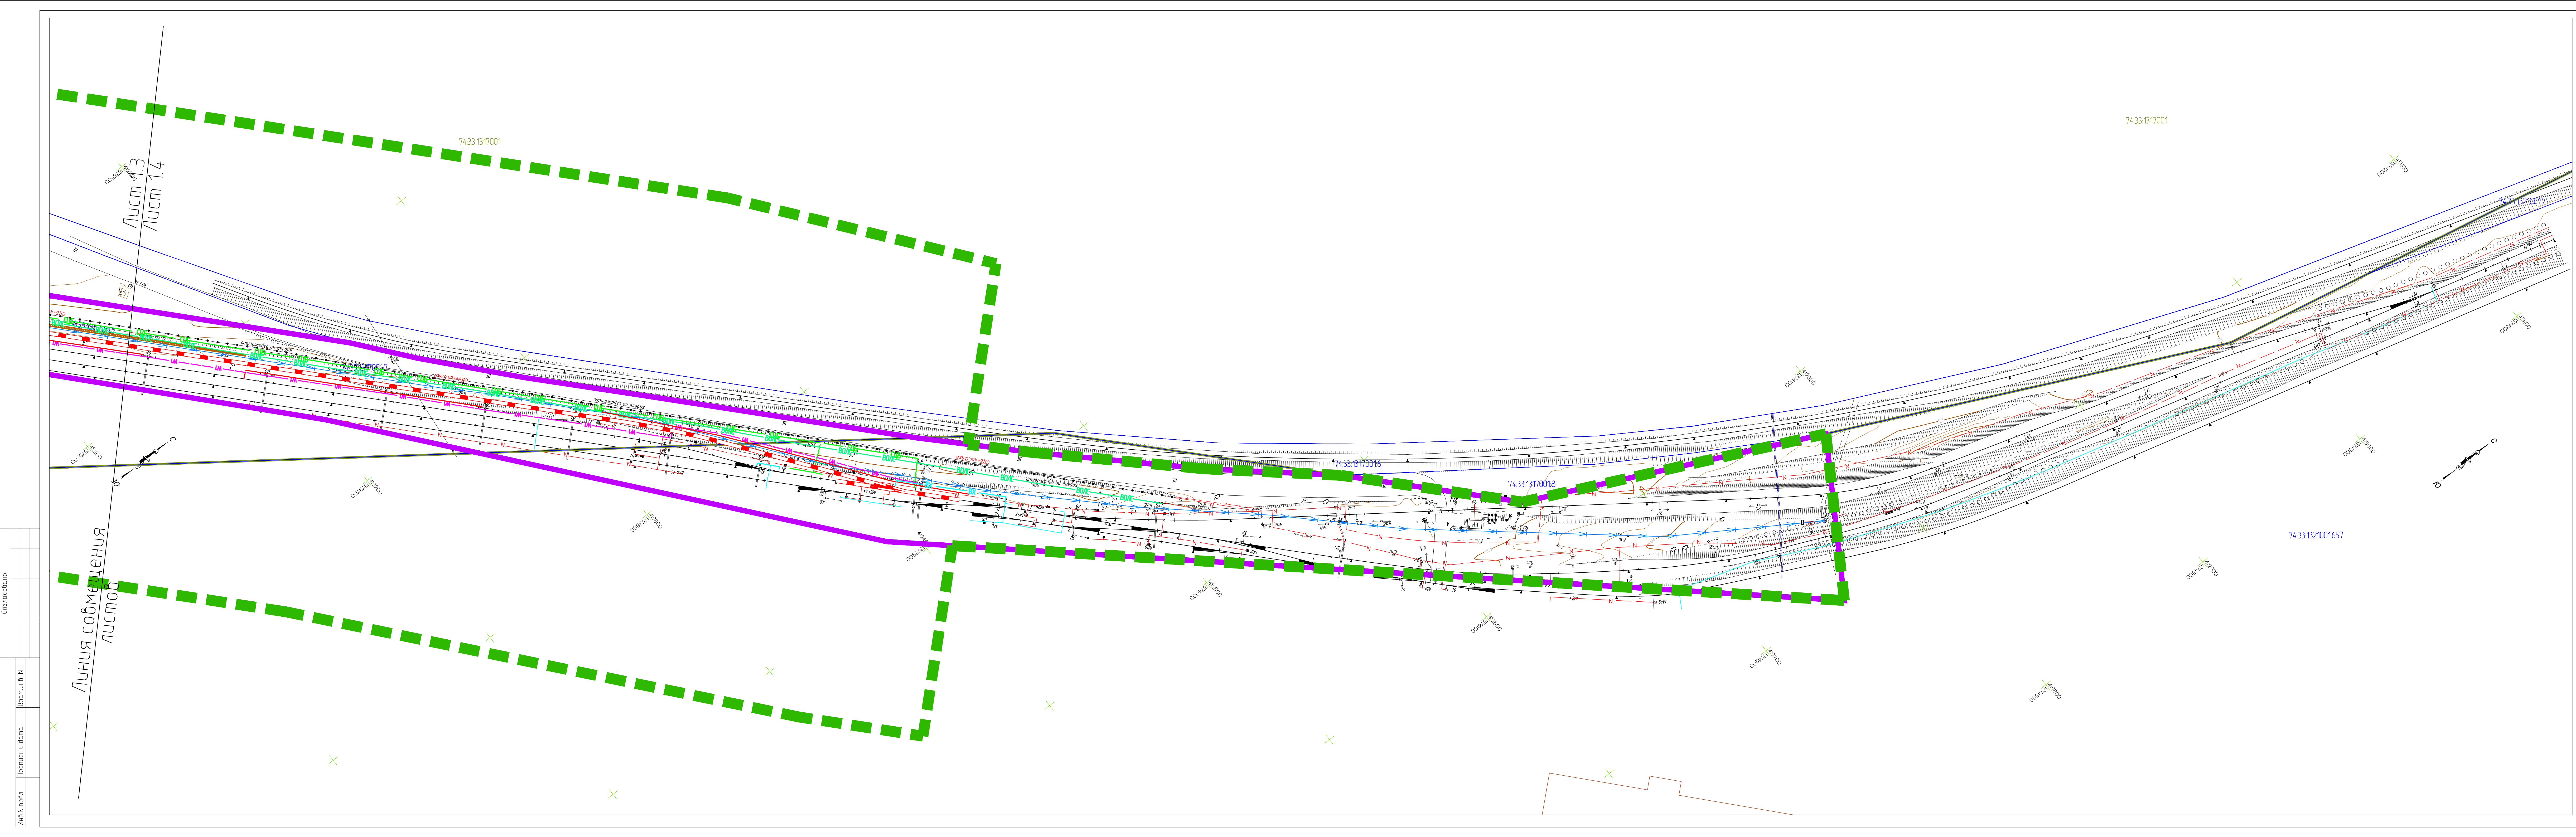

Условные обозначения

— граница зоны планируемого размещения линейного объекта

— граница межевания территории

○17

— характерная точка границы межевания территории

проектные решения

— железнодорожные пути

— откос

— водоотводная канава/кювет

Вх

— наружные сети воздушного питания

Волс

— волоконно-оптическая линия связи

ДПС

— кабель ДПС

VI

— линии освещения напряжением до 1 кВ

СЦБ

— кабель СЦБ

— линии контактной сети

— утепление существующего водопровода с устройством смотровых колодезев

— образуемый земельный участок

○12

— характерная точка образуемого земельного участка

2

— условный номер образуемого земельного участка

данные Единого государственного реестра недвижимости

— граница муниципального образования Магнитогорский городской округ (город Магнитогорск)

— граница кадастрового квартала

— граница земельного участка

74:33:1317001

— объект капитального строительства

74:33:1112001:410

— номер кадастрового квартала

74:33:1112001:540

— номер объекта капитального строительства

Схема сообщения листов

лист 1

станция Водная

лист 2

станция Рудная

лист 3

станция Рудная

ПРИМЕЧАНИЯ:

1. Система координат — МСК-74.

2. Система высот — Балтийская 1977г.

3. План составлен по материалам изысканий, выполненным институтом "Челявждорпроект" сентябре 2022 года.

4. Пикетаж развит аналитическим способом в программном комплексе САПР КРП по оси 1 пути. За начало пикетажа принята ось станционного здания на 315 км со значением ПК 314+9-80,59.

Изм.

Кол.ч/лист

М.док.

Подпись

Дата

Разработал

Судас

28.04.23

Проверил

Титкова

28.04.23

ГИП

Куракин

28.04.23

04.02-ПМ1

Документация по планировке территории города Магнитогорска (с целью размещения линейного объекта «Развитие железнодорожных путей необщего пользования ПАО «ММК»)

Местоположение: Российская Федерация, Челябинская область, муниципальное образование Магнитогорский городской округ (город Магнитогорск)

Чертёж межевания территории М 1:1000

Стадия

Лист

Листов

ПМ

1.4

4

Нева | Транс | Проект

Формат А3х5