


Документация о внесении изменений в проект планировки территории, утвержденный постановлением администрации города от 14.06.2016 № 7021-П, и проект межевания территории в районе ул. Советская

Чертёж межевания территории. Сервитуты. М 1:1000

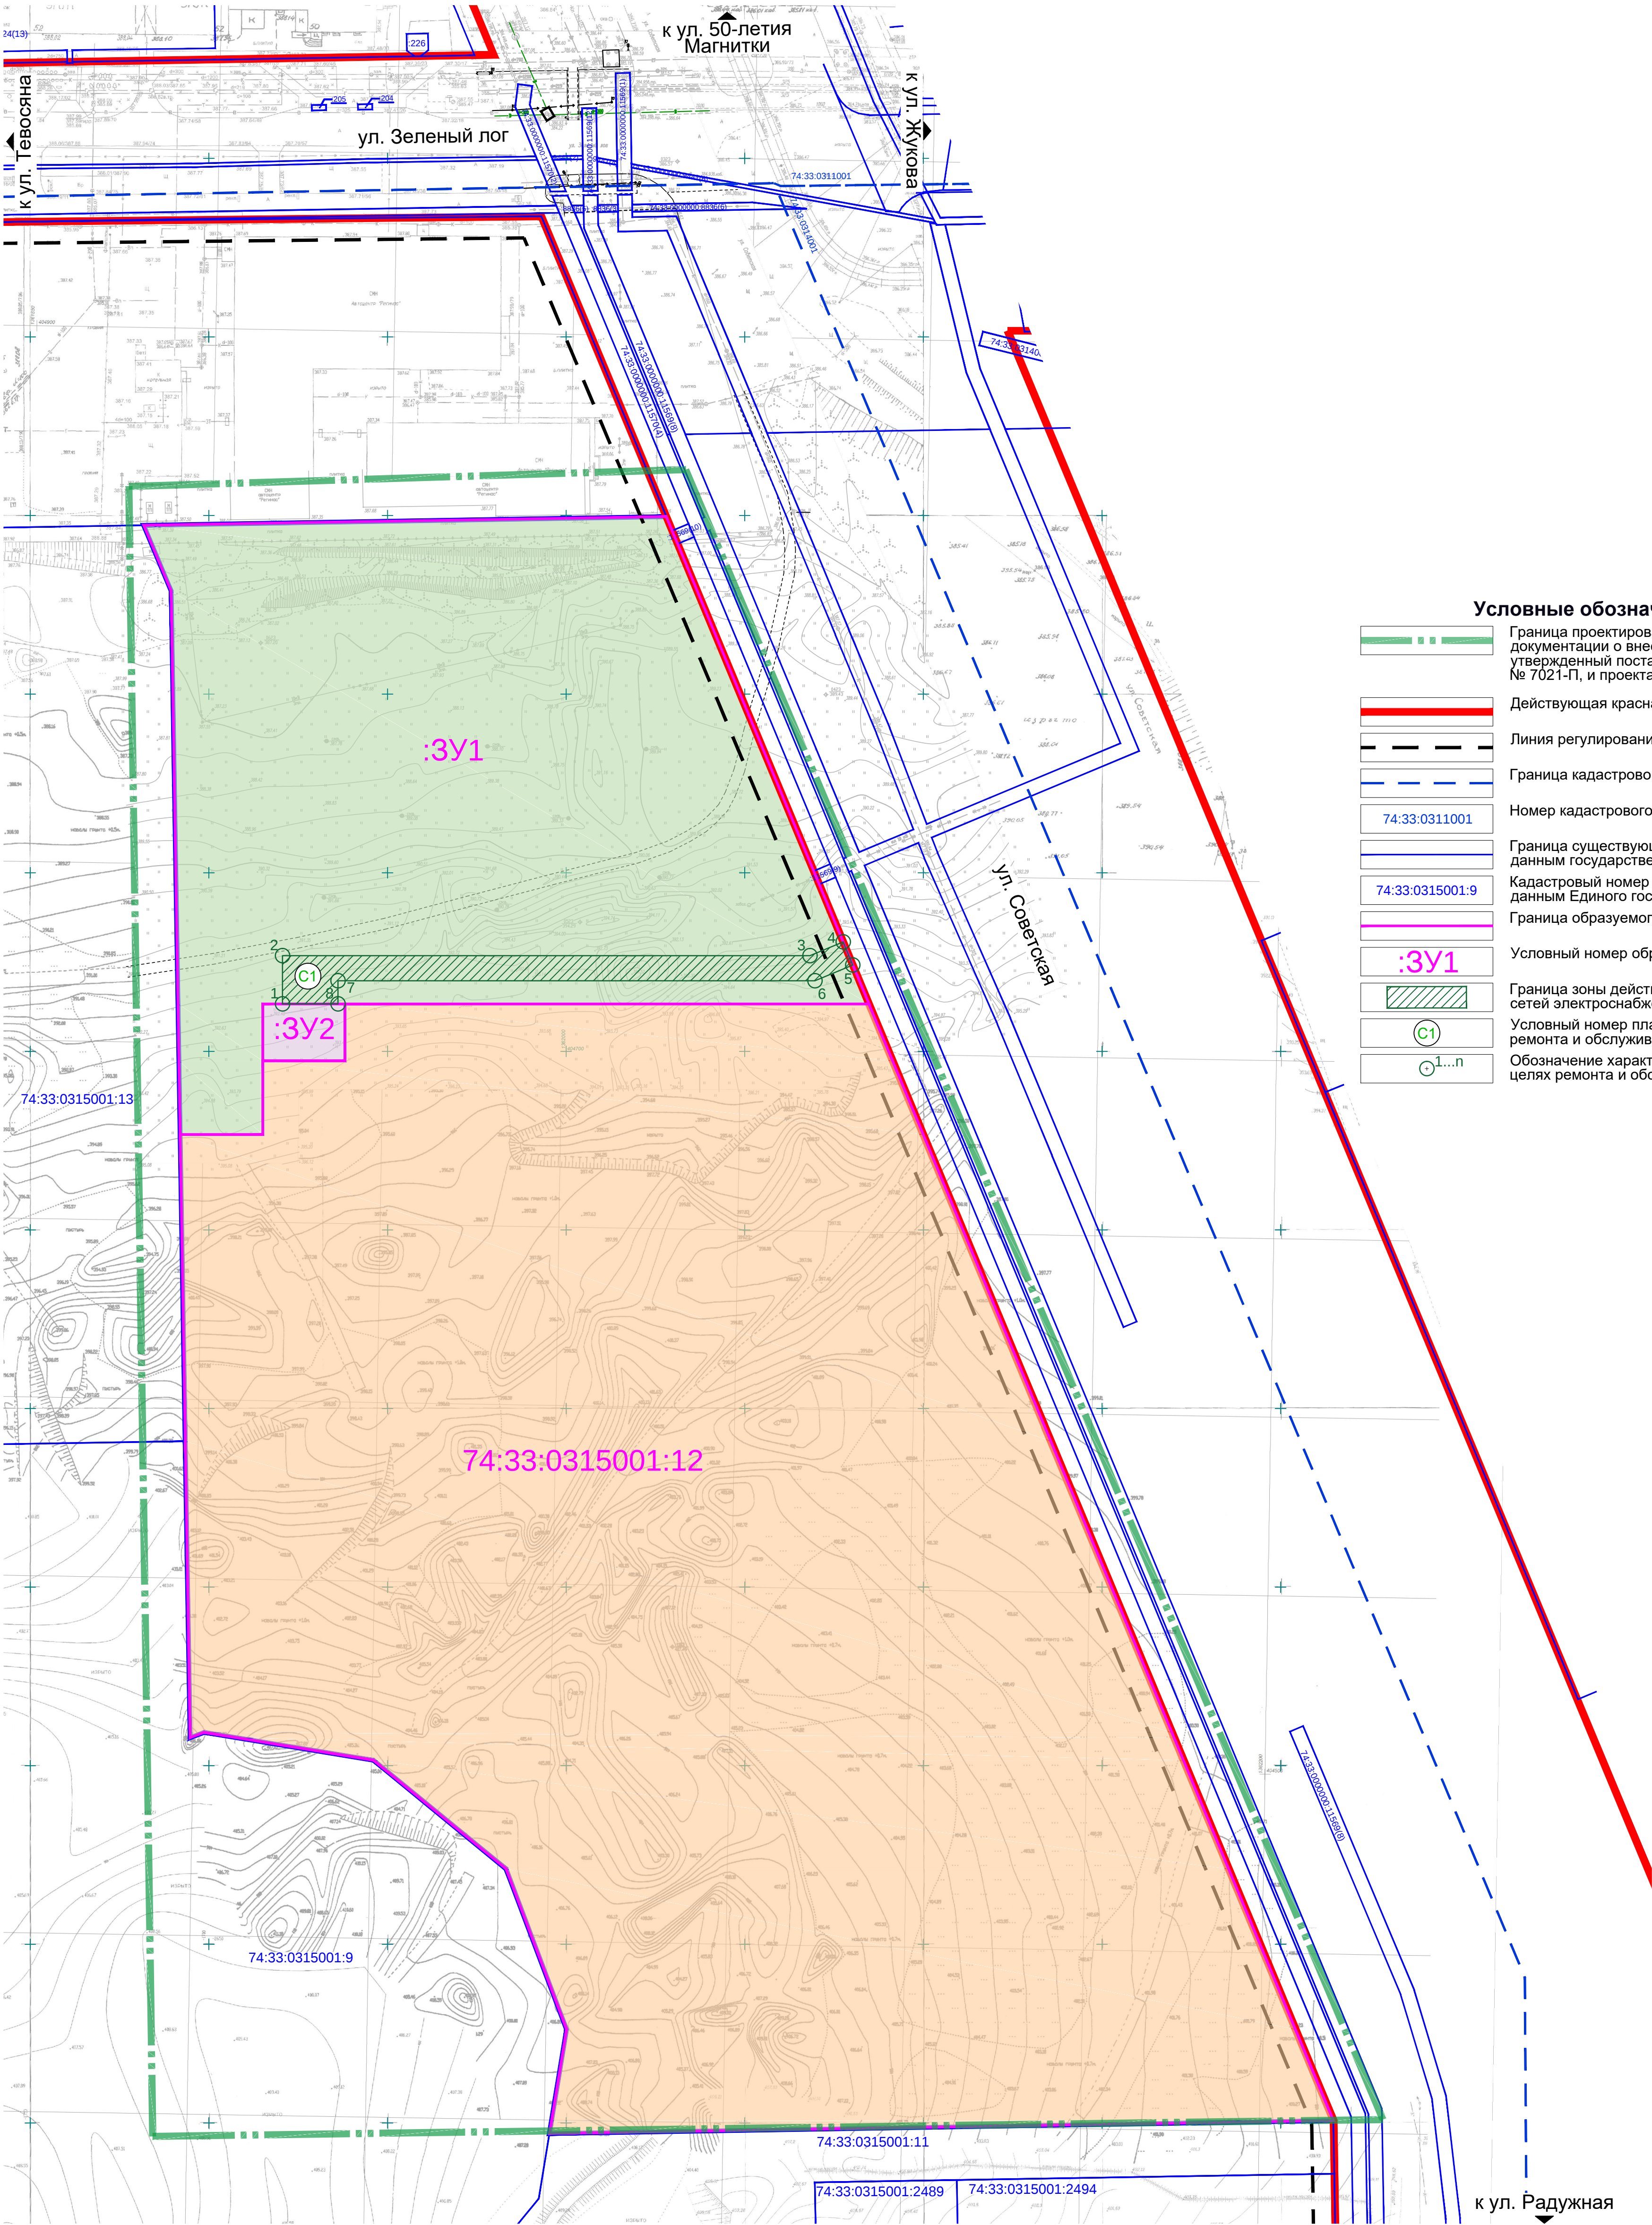

Ведомость образуемых и (или) изменяемых земельных участков.

Номер исходного ЗУ	Площадь исходного ЗУ, кв.м	Условный номер ЗУ на плане межевания	Проектная площадь ЗУ, кв.м	Наименование объекта капитального строительства	Виды разрешенного использования земельных участков в соответствии с Правилами землепользования и застройки (согласно классификатору видов разрешенного использования земельных участков)	Возможные способы образования земельных участков
74:33:0315001:12	93 728	:3Y1	23441	физкультурно-оздоровительный комплекс с бассейном	дошкольное, начальное и среднее общее образование (3.5.1) обеспечение занятий спортом в помещениях (5.1.2)	путем раздела земельного участка с кадастровым номером 74:33:0315001:12 с изменением границ
		:3Y2	366	трансформаторная подстанция	предоставление коммунальных услуг (3.1.1)	путем раздела земельного участка с кадастровым номером 74:33:0315001:12 с сохранением исходного в измененных границах
		74:33:0315001:12	69921	—	комплексное освоение в целях жилищного строительства *	путем раздела земельного участка с кадастровым номером 74:33:0315001:12 с сохранением исходного в измененных границах

* Вид разрешенного использования земельного участка прописан в соответствии с видом разрешенного использования исходного земельного участка по данным Единого государственного реестра недвижимости.

Условные обозначения.

- Граница проектирования согласно распоряжению о подготовке документации о внесении изменений в проект планировки территории, утвержденный постановлением администрации города от 14.06.2016 № 7021-П, и проекта межевания территории в районе ул. Советская
- Действующая красная линия
- Линия регулирования застройки
- Граница кадастрового квартала
- Номер кадастрового квартала 74:33:0311001
- Граница существующего земельного участка согласно Единому данным государственного реестра недвижимости
- Кадастровый номер существующего земельного участка согласно данным Единого государственного реестра недвижимости 74:33:0315001:9
- Граница образуемого земельного участка
- Условный номер образуемого земельного участка :3Y1
- Граница зоны действия сервитута в целях ремонта и обслуживания сетей электроснабжения
- Условный номер планируемой зоны действия сервитута в целях ремонта и обслуживания сетей электроснабжения C1
- Обозначение характерной точки границы зоны действия сервитута в целях ремонта и обслуживания сетей электроснабжения 1...n

Каталог координат границы зоны действия сервитута на образуемом земельном участке :ЗУ1 в целях ремонта и обслуживания сетей электроснабжения (система координат МСК-74).

Условный номер ЗУ на плане	Координаты характерных точек			Площадь по координатам, кв.м
	Номер точки	X, м	Y, м	
С1	1	404713.27	1361920.57	1215
	2	404726.77	1361920.57	
	3	404726.77	1362068.23	
	4	404730.65	1362077.55	
	5	404724.18	1362080.24	
	6	404719.77	1362069.63	
	7	404719.77	1361936.12	
	8	404713.27	1361936.12	

Согласовано					
Имя, № подл.	Подп. и дата	Взнос № инв.			

						023-24-III.ПМТ.ОЧП			
						Челябинская область, г. Магнитогорск, Орджоникидзевский район, 149 микрорайон			
Изм.	Кол.	Лист	Индок.	Подп.	Дата	Документация о внесении изменений в проект планировки территории, утвержденный постановлением администрации города от 14.06.2016 № 7021-П, и проект межевания территории в районе ул. Советская	Стадия	Лист	Листов
Разраб.		Уржумова			12.23				
Проверил		Бабешко			12.23				
ГИП		Беляева			12.23			П	2
Н. контр.		Кузьменко			12.23	Чертёж межевания территории. Сервитуты. М 1:1000	ПРОЕКТАНТА ГРУППА  УРАЛ		