


Чертеж межевания территории  
М 1:2000

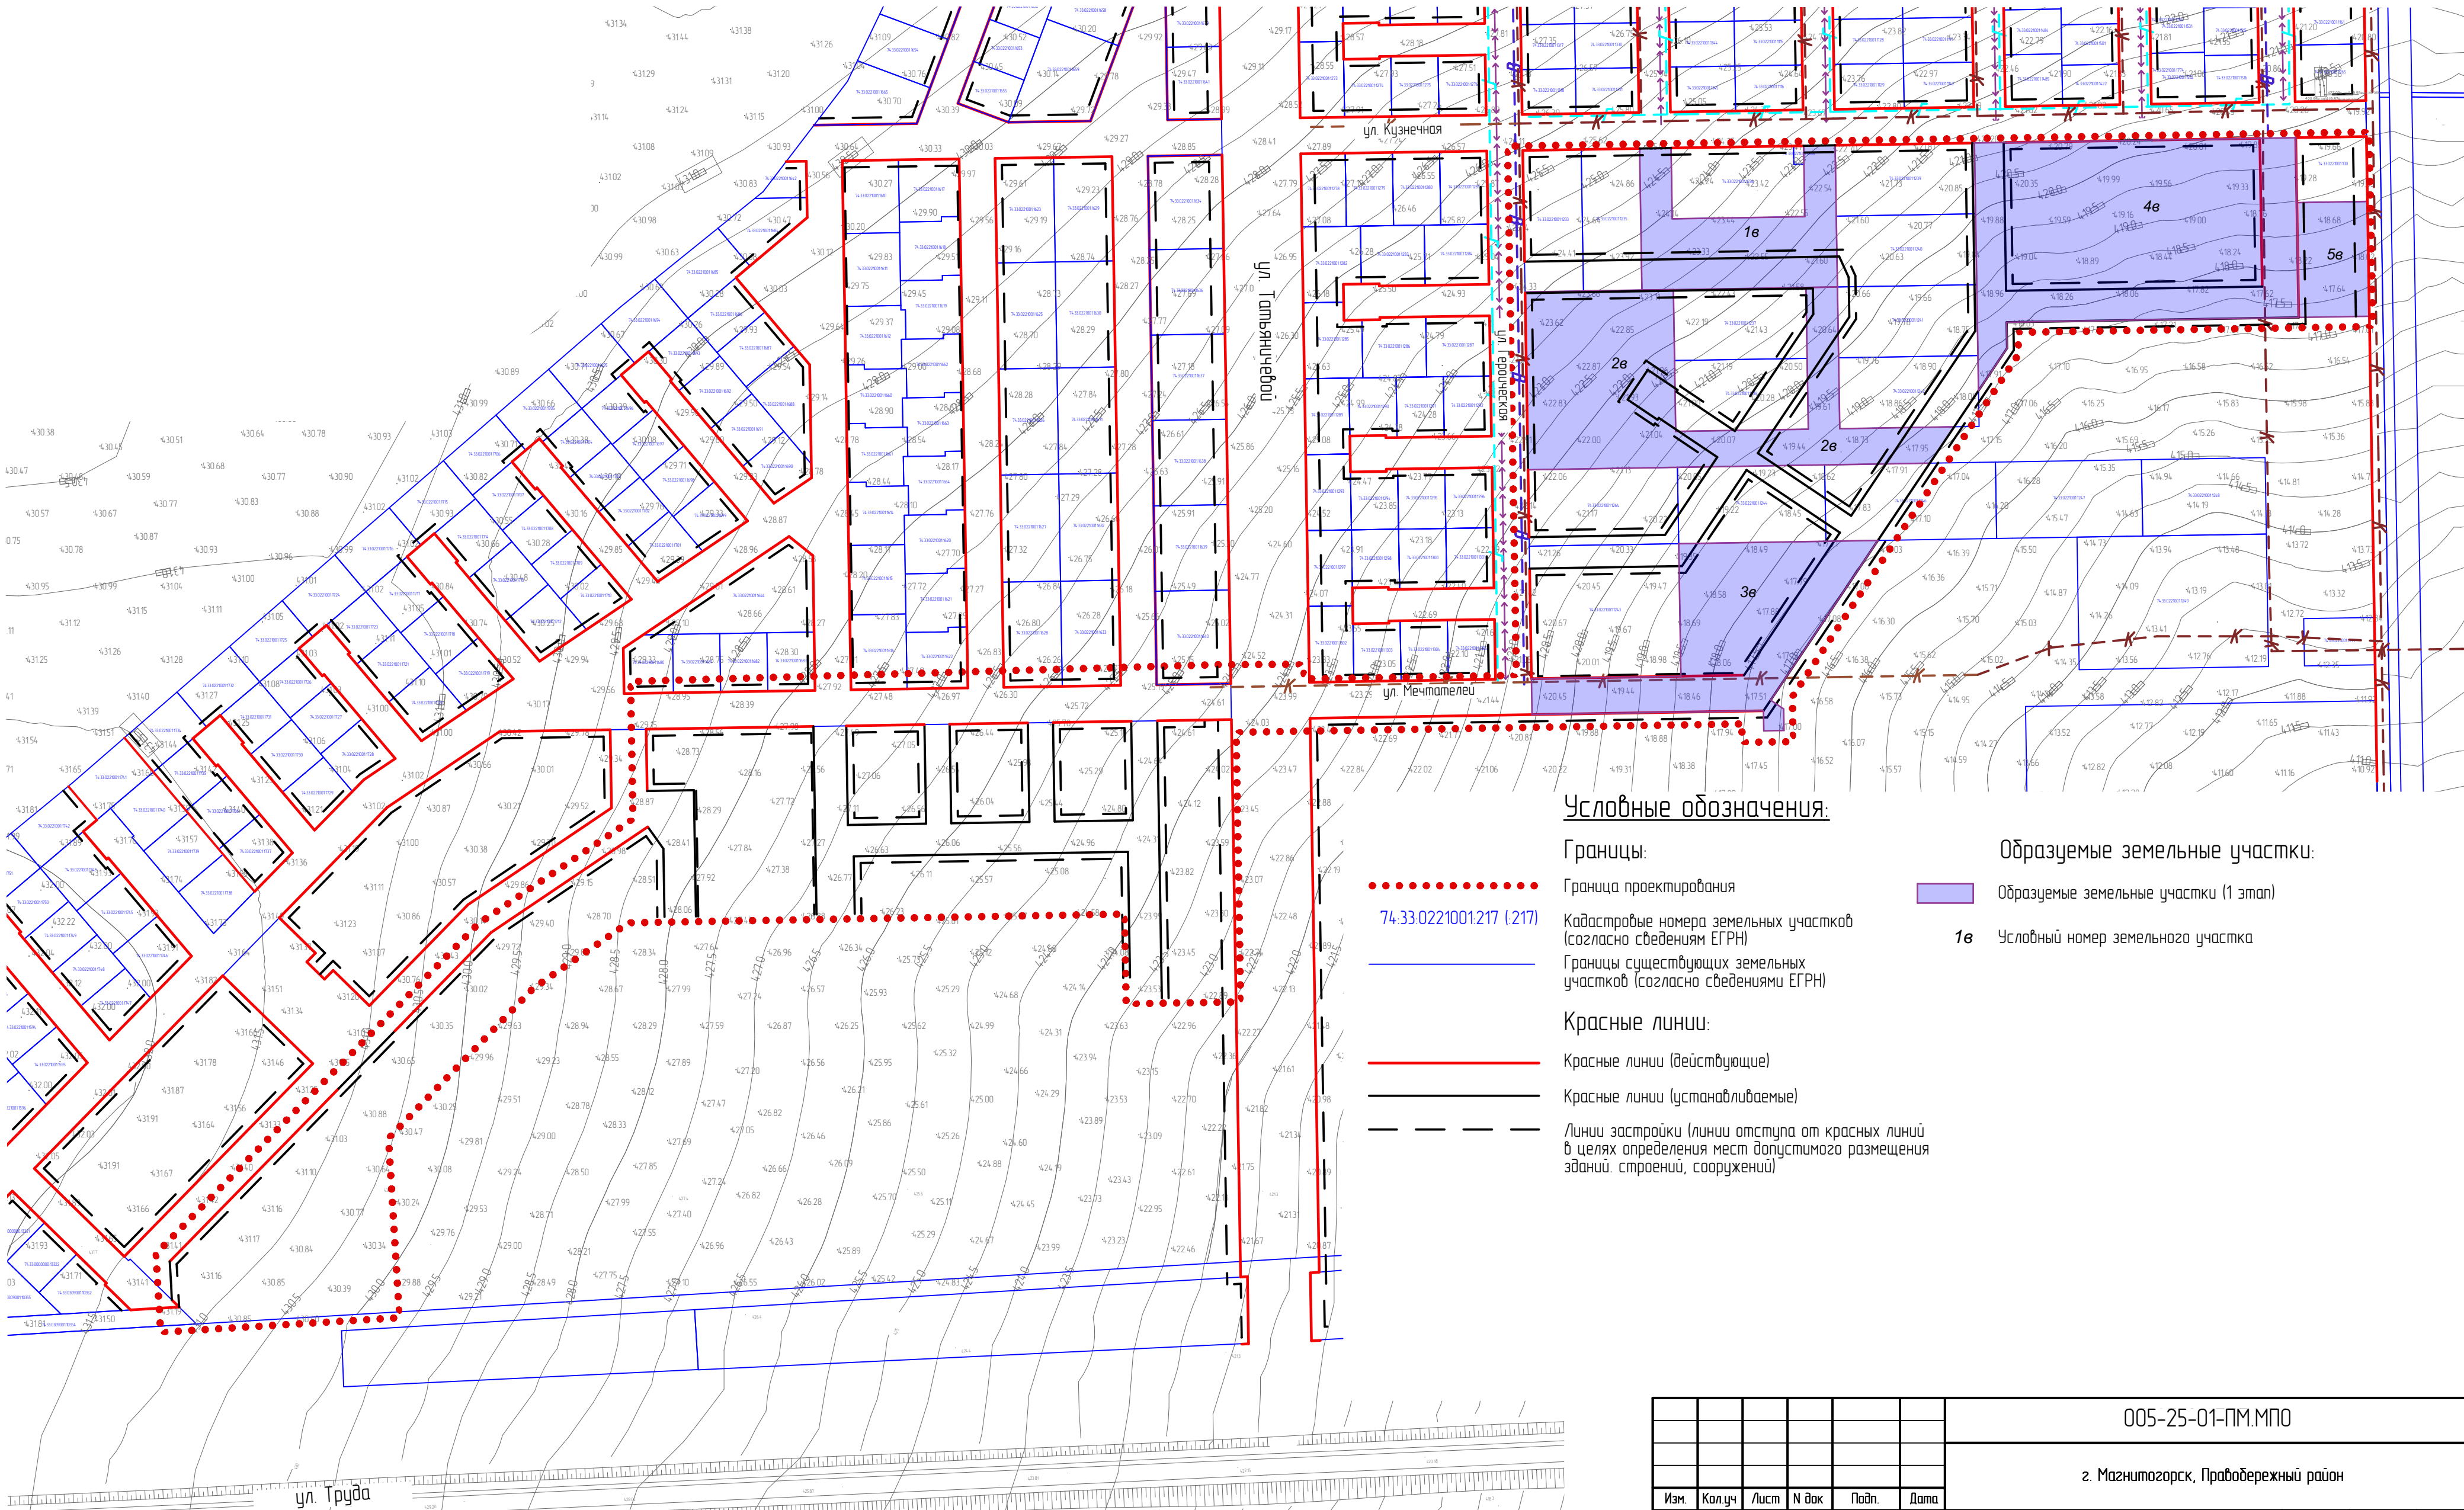

Условные обозначения:

Границы:



Граница проектирования



Кадастровые номера земельных участков  
(согласно сведениям ЕГРН)  
Границы существующих земельных  
участков (согласно сведениям ЕГРН)

Красные линии:



Красные линии (действующие)



Красные линии (устанавливаемые)



Линии застройки (линии отступа от красных линий  
в целях определения мест допустимого размещения  
зданий, строений, сооружений)

Образуемые земельные участки:



Образуемые земельные участки (1 этап)

1e

Условный номер земельного участка

005-25-01-ПМ.МПО

г. Магнитогорск, Правобережный район

| Изм.          | Колуч.    | Лист    | И док. | Подп. | Дата  | Документация о внесении изменений в проект планировки территории западной и юго-западной части г. Магнитогорска (в границах ул. Спортивная, шоссе Западное, ул. Радужная, южная граница, западная граница города, утверждённый постановлением администрации города от 29.06.2012 №8505-П, в границах ул. Зелёная, ш. Западное, Труда (1 очередь (2 части) и 2 очереди (3 части))) | Страница | Лист | Листов |
|---------------|-----------|---------|--------|-------|-------|---|----------|------|--------|
| Разработчик   | Мустафина | Паньков |        |       | 09.25 |   | П        | 3    |        |
| Проверенный   | Антипина  | Паньков |        |       | 09.25 | Чертеж межевания территории (1 этап).<br>М 1:2000   |          |      |        |
| Начальник ГИП |           |         |        |       |       |   |          |      |        |

Формат А2