ДОКУМЕНТАЦИЯ О ВНЕСЕНИИ ИЗМЕНЕНИЙ В ПРОЕКТ ПЛАНИРОВКИ ТЕРРИТОРИИ ЗАПАДНОЙ И ЮГО-ЗАПАДНОЙ ЧАСТИ ГОРОДА МАГНИТОГОРСКА УТВЕРЖДЕННЫЙ ПОСТАНОВЛЕНИЕМ АДМИНИСТРАЦИИ ГОРОДА ОТ 29.06.2012 №8508-П И ПРОЕКТ МЕЖЕВАНИЯ В ГРАНИЦАХ УЛИЦ ТАТЬЯНИЧЕВОЙ, УЛ. ОЛИМПИЙСКАЯ, БРЕДИНСКАЯ, ЗЕМЛЯНИЧНАЯ

ПРОЕКТ ПЛАНИРОВКИ ТЕРРИТОРИИ
Материал по обоснованию проекта
Чертеж по обоснованию проекта межевания территории
М 1:2000

Схема расположения проектируемой территории в соответствии с публичной кадастровой картой

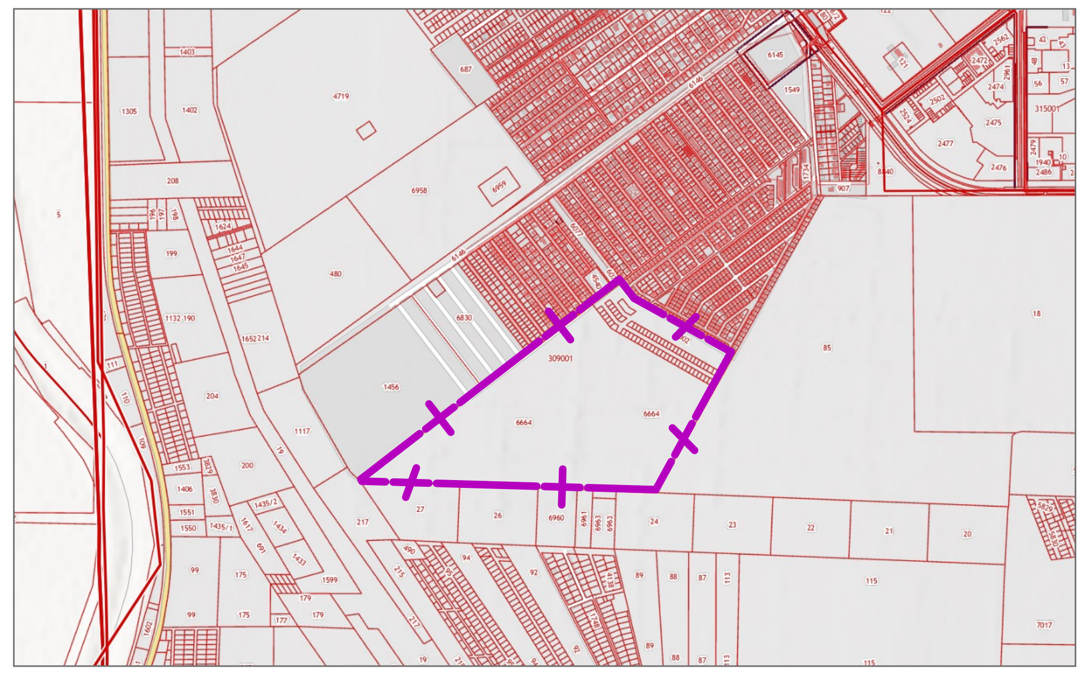

Схема расположения проектируемой территории в соответствии с публичной кадастровой картой зона с особыми условиями использования территории

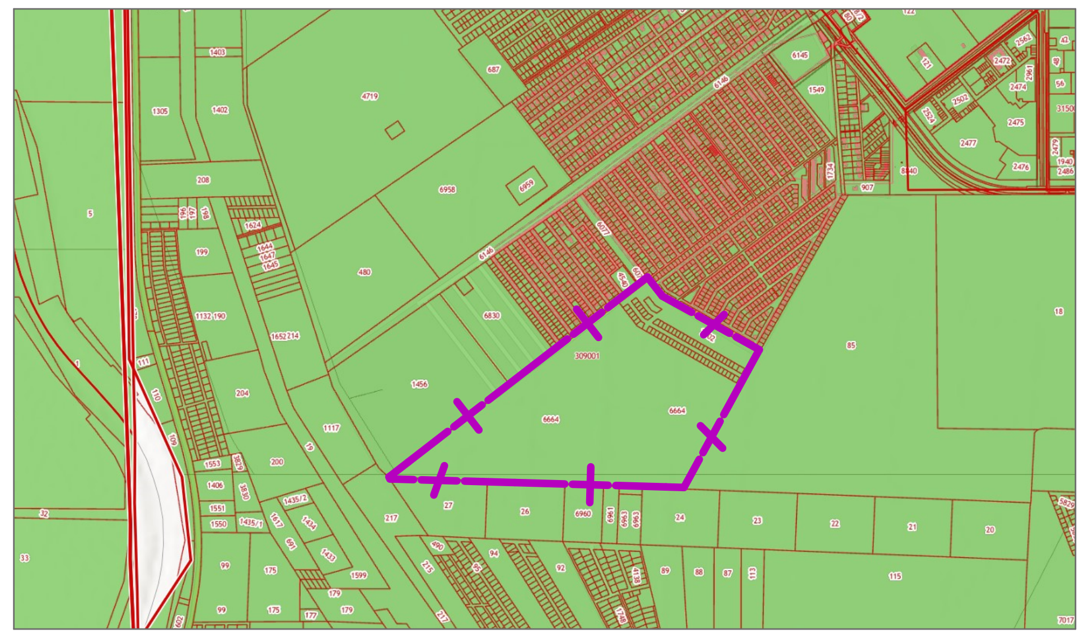

Условные обозначения по сведениям публичной кадастровой карты:

━╋━	Границы проектирования

Границы в соответствии со сведениями публичной кадастровой карты:

▭	Земельные участки
▭	Кадастровый квартал
6664	Номер кадастрового квартала
309001	Кадастровый номер земельного участка
🟩	Зона с особыми условиями использования территории - зона охраны искусственных объектов охранная зона транспорта, с реестровыми номерами: 74:00-6.748, 74:00-6.749, 74:00-6.750, 74:00-6.747

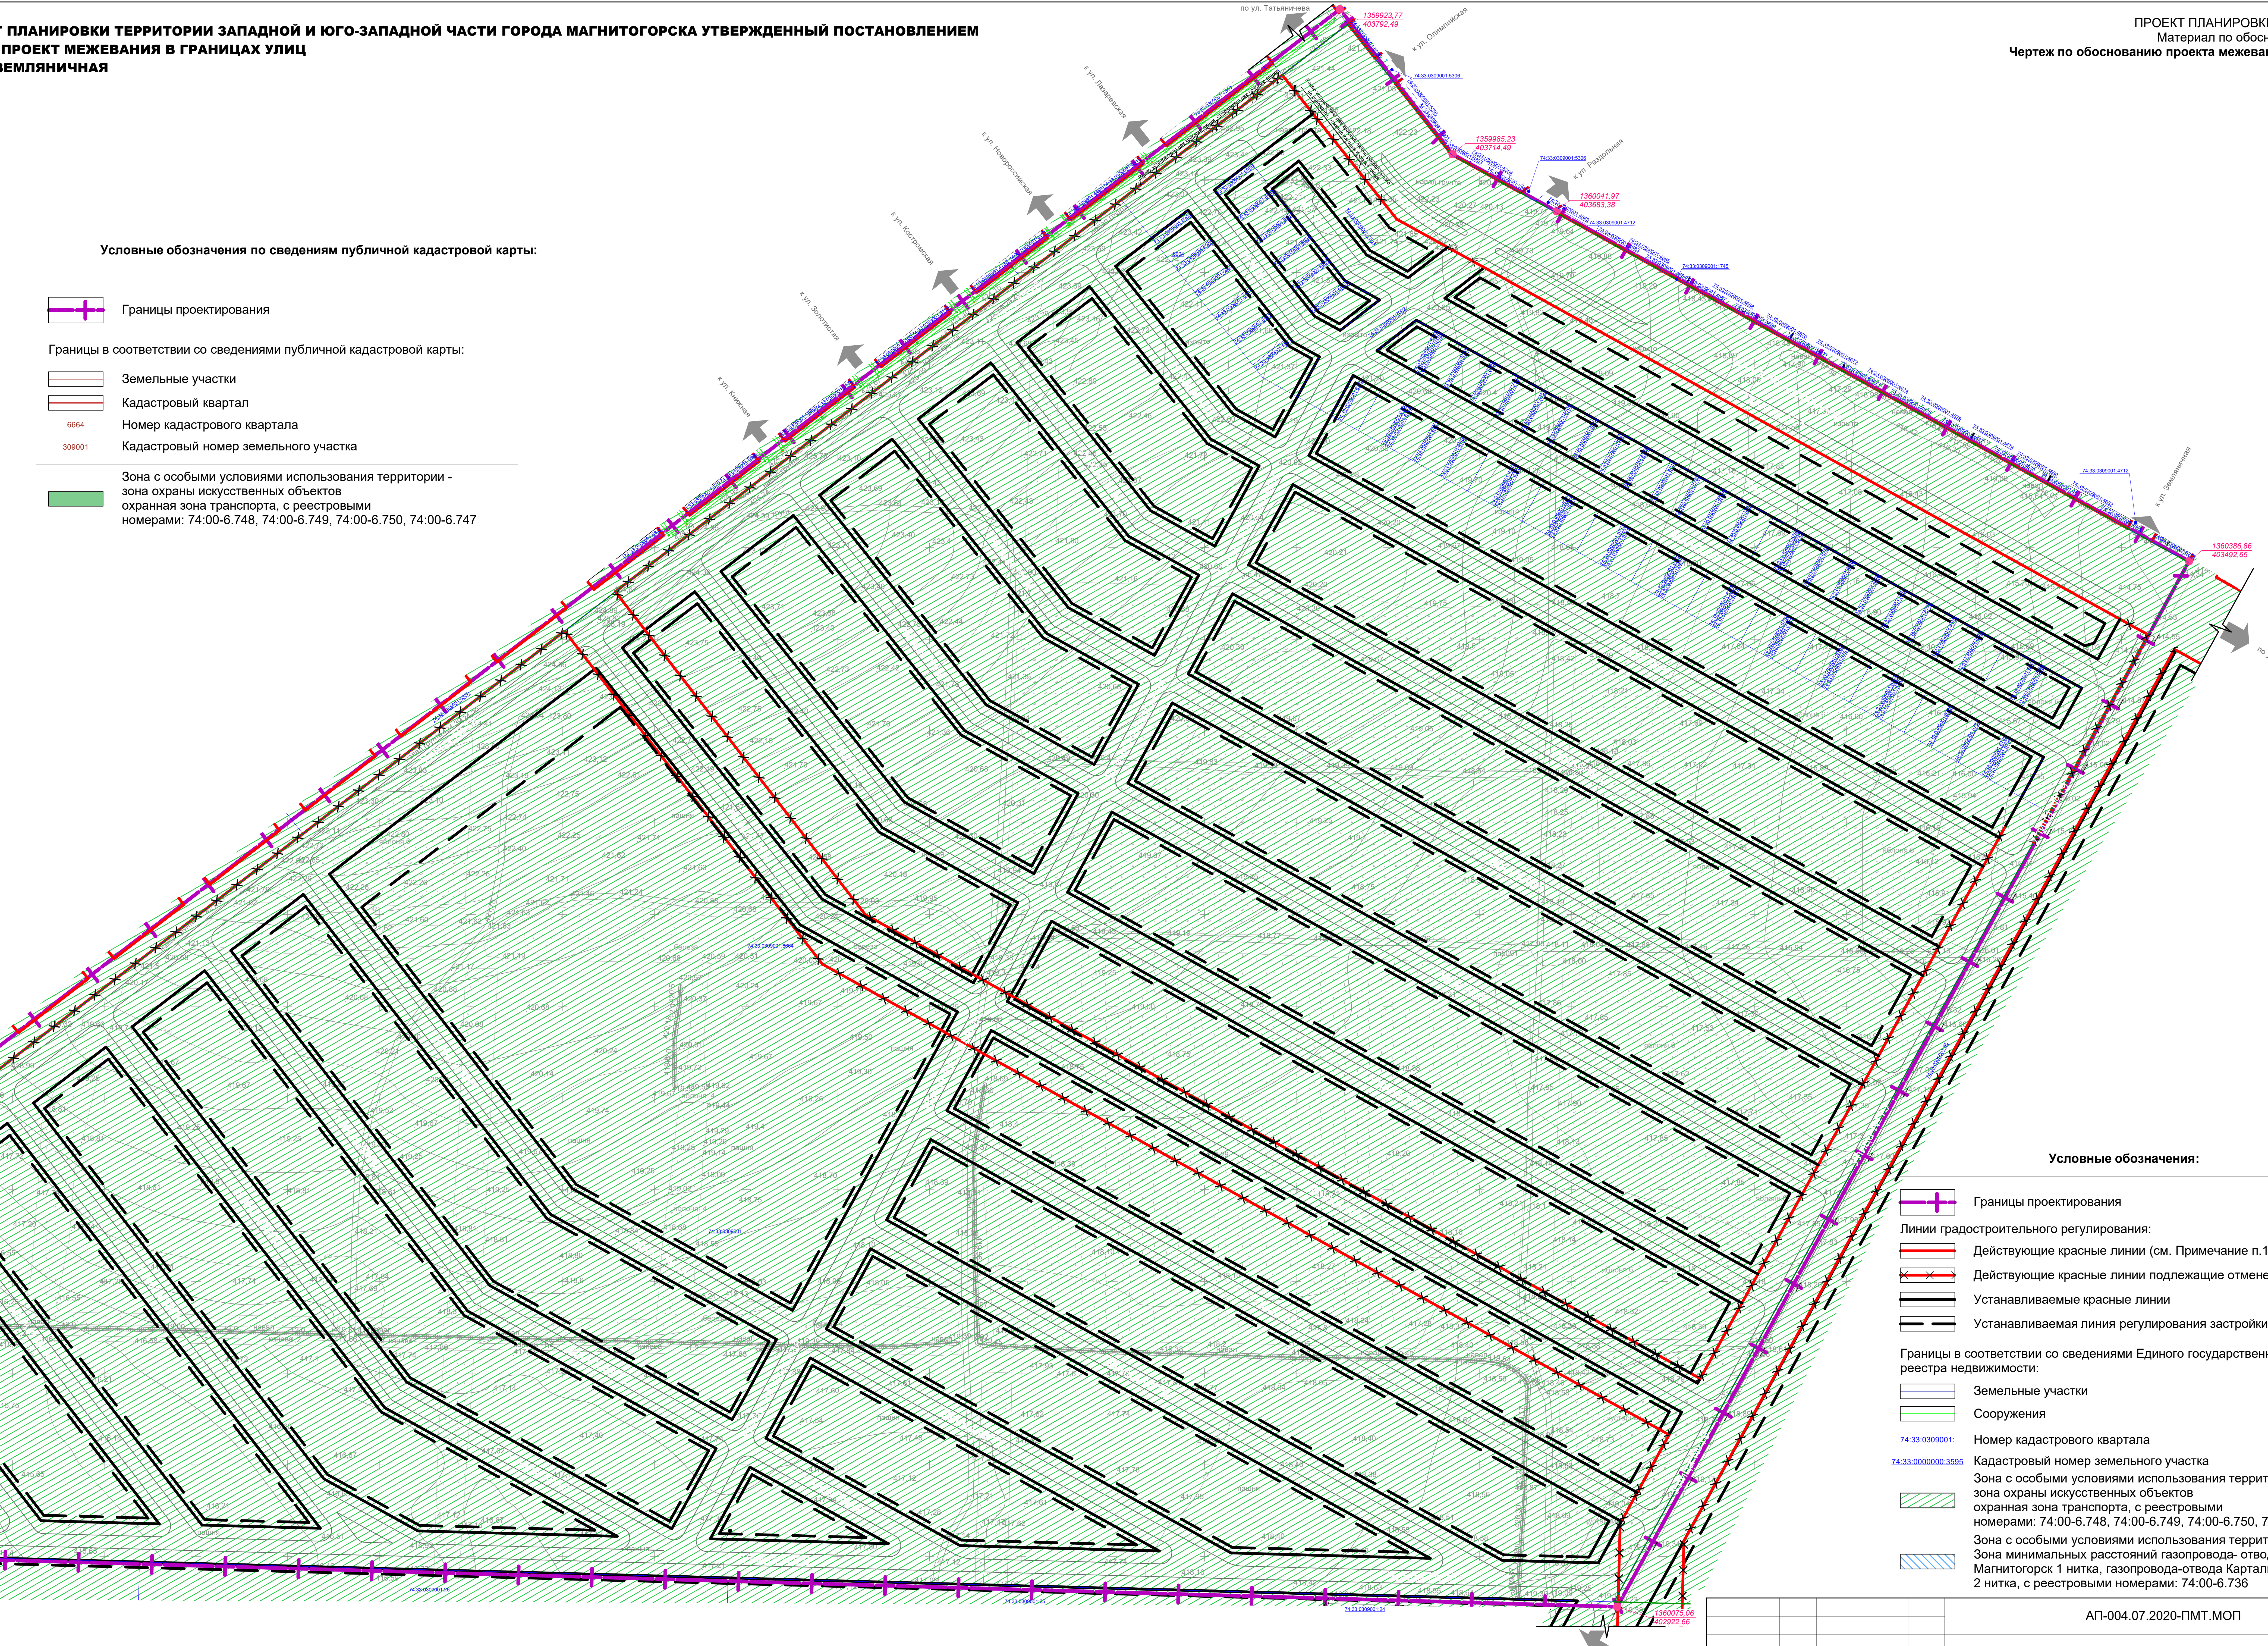

Условные обозначения:

━╋━	Границы проектирования

Линии градостроительного регулирования:

━	Действующие красные линии (см. Примечание п.1)
✕━✕	Действующие красные линии подлежащие отмене
━	Устанавливаемые красные линии
━ ━	Устанавливаемая линия регулирования застройки

Границы в соответствии со сведениями Единого государственного реестра недвижимости:

▭	Земельные участки
▭	Сооружения
74:33:0309001:	Номер кадастрового квартала
74:33:0000000:3595	Кадастровый номер земельного участка
▨	Зона с особыми условиями использования территории - зона охраны искусственных объектов охранная зона транспорта, с реестровыми номерами: 74:00-6.748, 74:00-6.749, 74:00-6.750, 74:00-6.747
▨	Зона с особыми условиями использования территории - Зона минимальных расстояний газопровода- отвода Карталы-Магнитогорск 1 нитка, газопровода-отвода Карталы-Магнитогорск 2 нитка, с реестровыми номерами: 74:00-6.736

Примечние:

1. Красные линии установлены проектом планировки территорииападной и юго-западной части города Магнитогорска (в границах ул. Сторожевая, шоссе Западное, ул. Радужная, южной границы города, западной граниицы города, утвержденные постановлением администрации города от 28.06.2012 №8505-П, а так же документацией по внесению изменений в постановление администрации города от 13.02.2017 №1320-П и от 27.07.2017 №8493-П;
2. Вся территория проектирования располагается в кадастровом квартале 74:33:0909001;
3. В границах проектируемой территории публичные сервитуты отсуствуют;
4. Границы особо охраняемых природных территорий, границы территорий объектов культурного наследия, границы лесничеств, участковых лесничеств, лесных кварталов, лесотаксационных выделов или частей лесотаксационных выделов, в границах проектирования отсутствуют.
5. Данный чертеж разработан на топографической съемке № К- 032 20 выполненой 2020 году ООО НПП "Землемер".
6 .Система координат - МСК-74.
7. Система высот - Балтийская.

Согласовано:
Взамен инв. №
Подпись и дата
Инв.№ подл.

Изм.	Кол. уч.	Лист	№Док.	Подпись	Дата	АП-004.07.2020-ПМТ.МОП		
						ИП Писарев К.А.		
Проверил	Мухаметзянов А.				07.2020	Документация о внесении изменений в проект планировки территории западной и юго-западной части города Магнитогорска утвержденный постановлением администрации города от 29.06.2012 №8508-п и проект межевания в границах улиц Татьяничевой, ул. Олимпийская, Брединская, Земляничная	Стадия: П	Лист: 2 / Листов:
Н. контр.	Мухаметзянов А.				07.2020			
Разработал	Большакова О.				07.2020	Чертеж по обоснованию проекта межевания территории М 1:2000	ООО «Меридиан»	