Чертеж межевания территории. М 1:1000

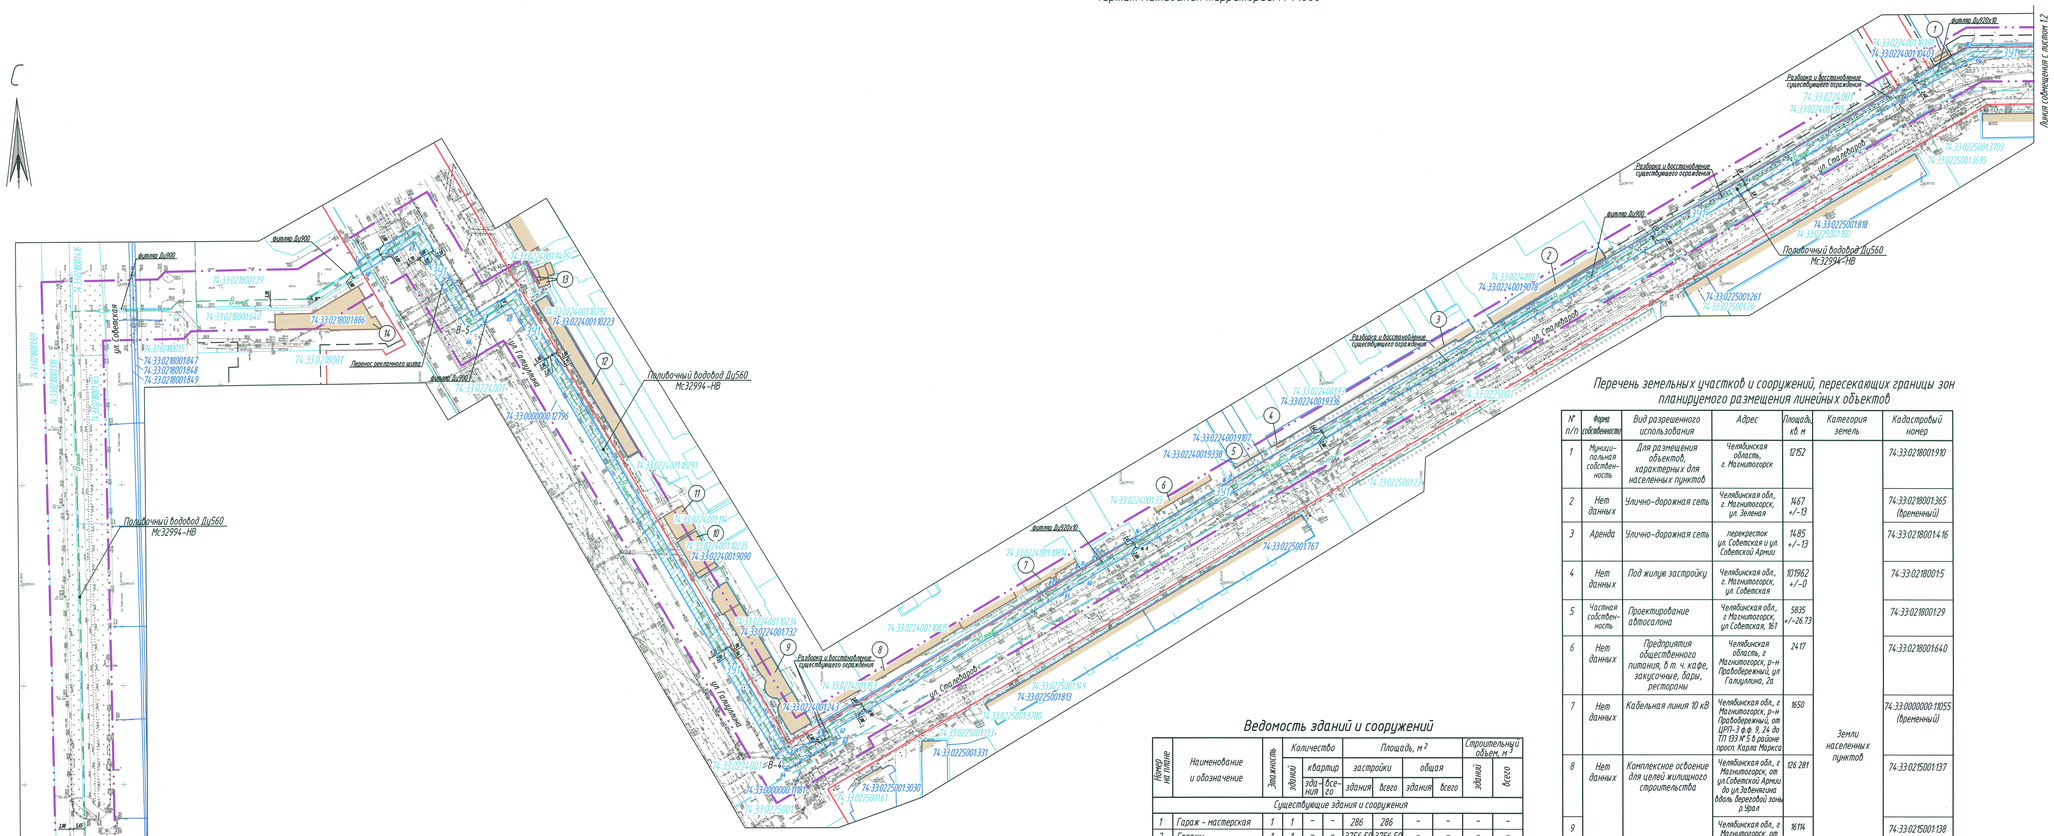
Линия совмещения с листом 1.2
Перенос рекламного щита
Разборка и восстановление существующего ограждения
ул. Советской Армии
ул. Сталеваров
74:33:0218001:129
74:33:0218001:640
74:33:0218001:886
74:33:0218001:847
74:33:0218001:848
74:33:0218001:849
74:33:0224001:9191
