



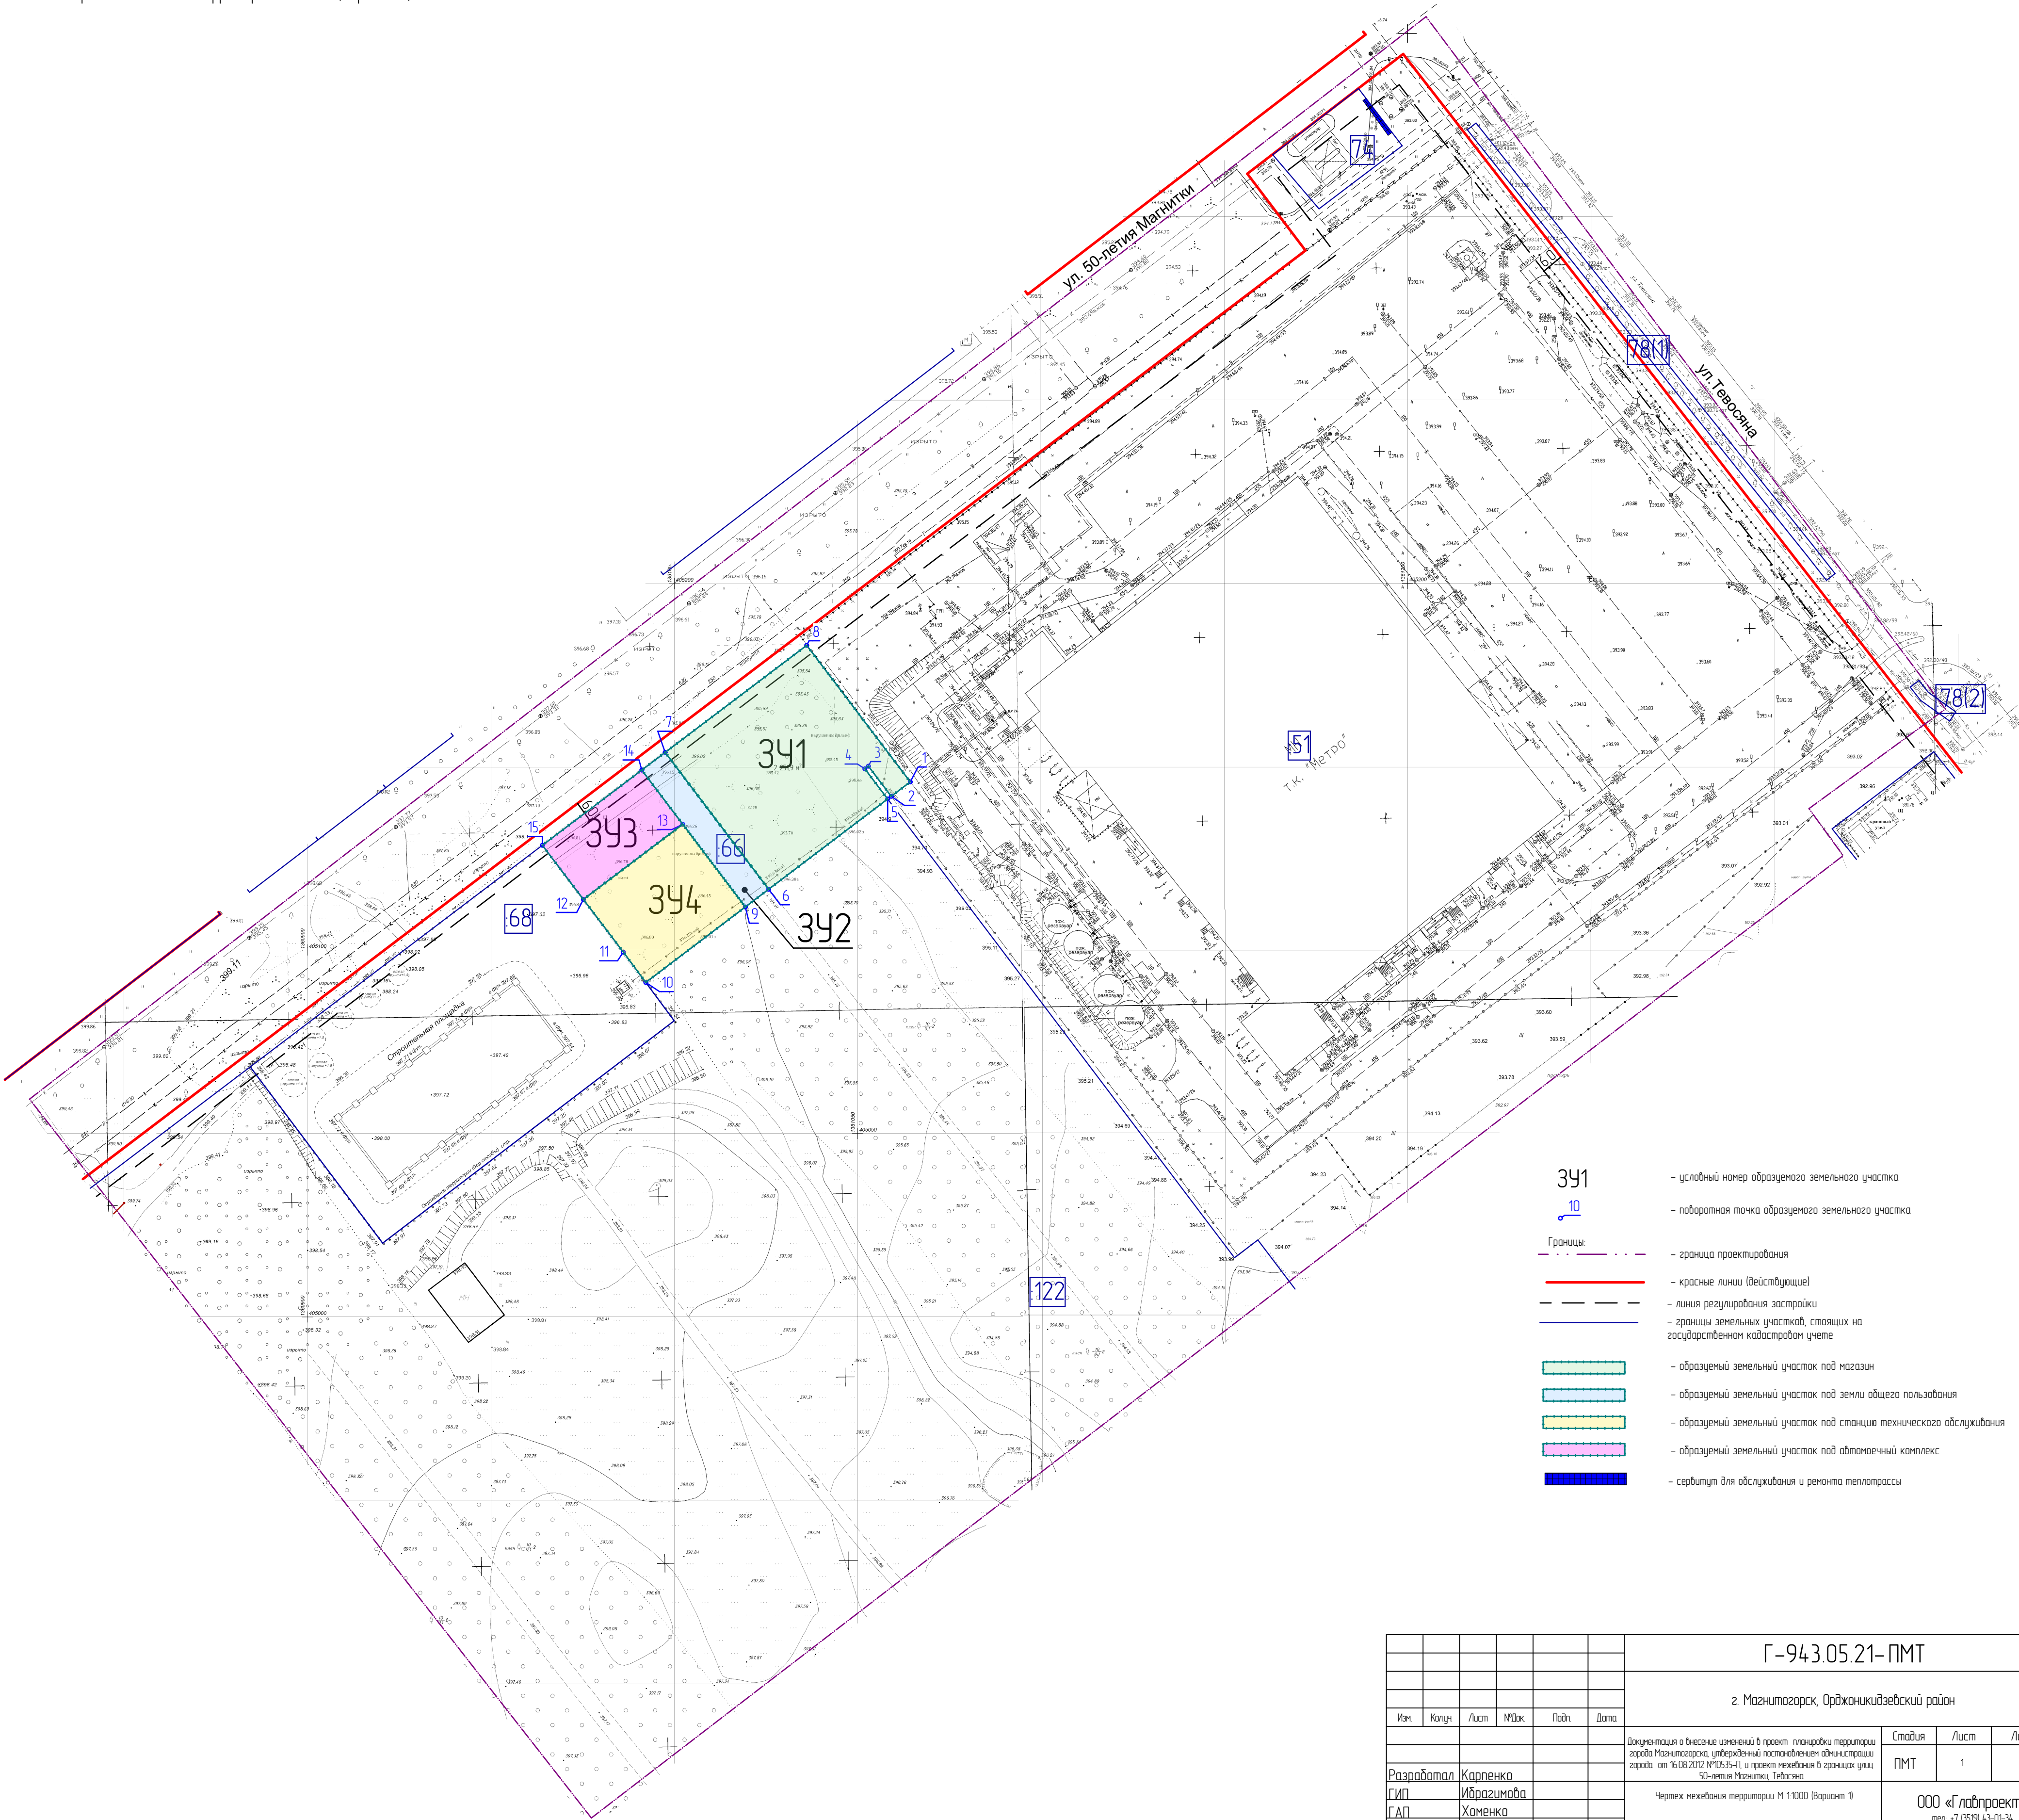

						Г-943.05.21-ПМТ			
						г. Магнитогорск, Орджоникидзевский район			
Изм.	Копуч.	Лист	№Док.	Подп.	Дата				
						Документация о внесении изменений в проект планировки территории города Магнитогорска, утвержденный постановлением администрации города от 16.08.2012 №10535-П, и проект межевания в границах улиц 50-летия Магнитки, Тевосяна	Студия	Лист	Листов
Разработал Карпенко						Чертеж межевания территории М 1:1000 (Вариант 1)	ПМТ	1	2
ГИП Ибрагимова									
ГАП Хоменко									
н. контр. Майсакובה									
						ООО «Глобпроект» тел. +7 (3519) 43-01-34 e-mail: otd-glav@yandex.ru			

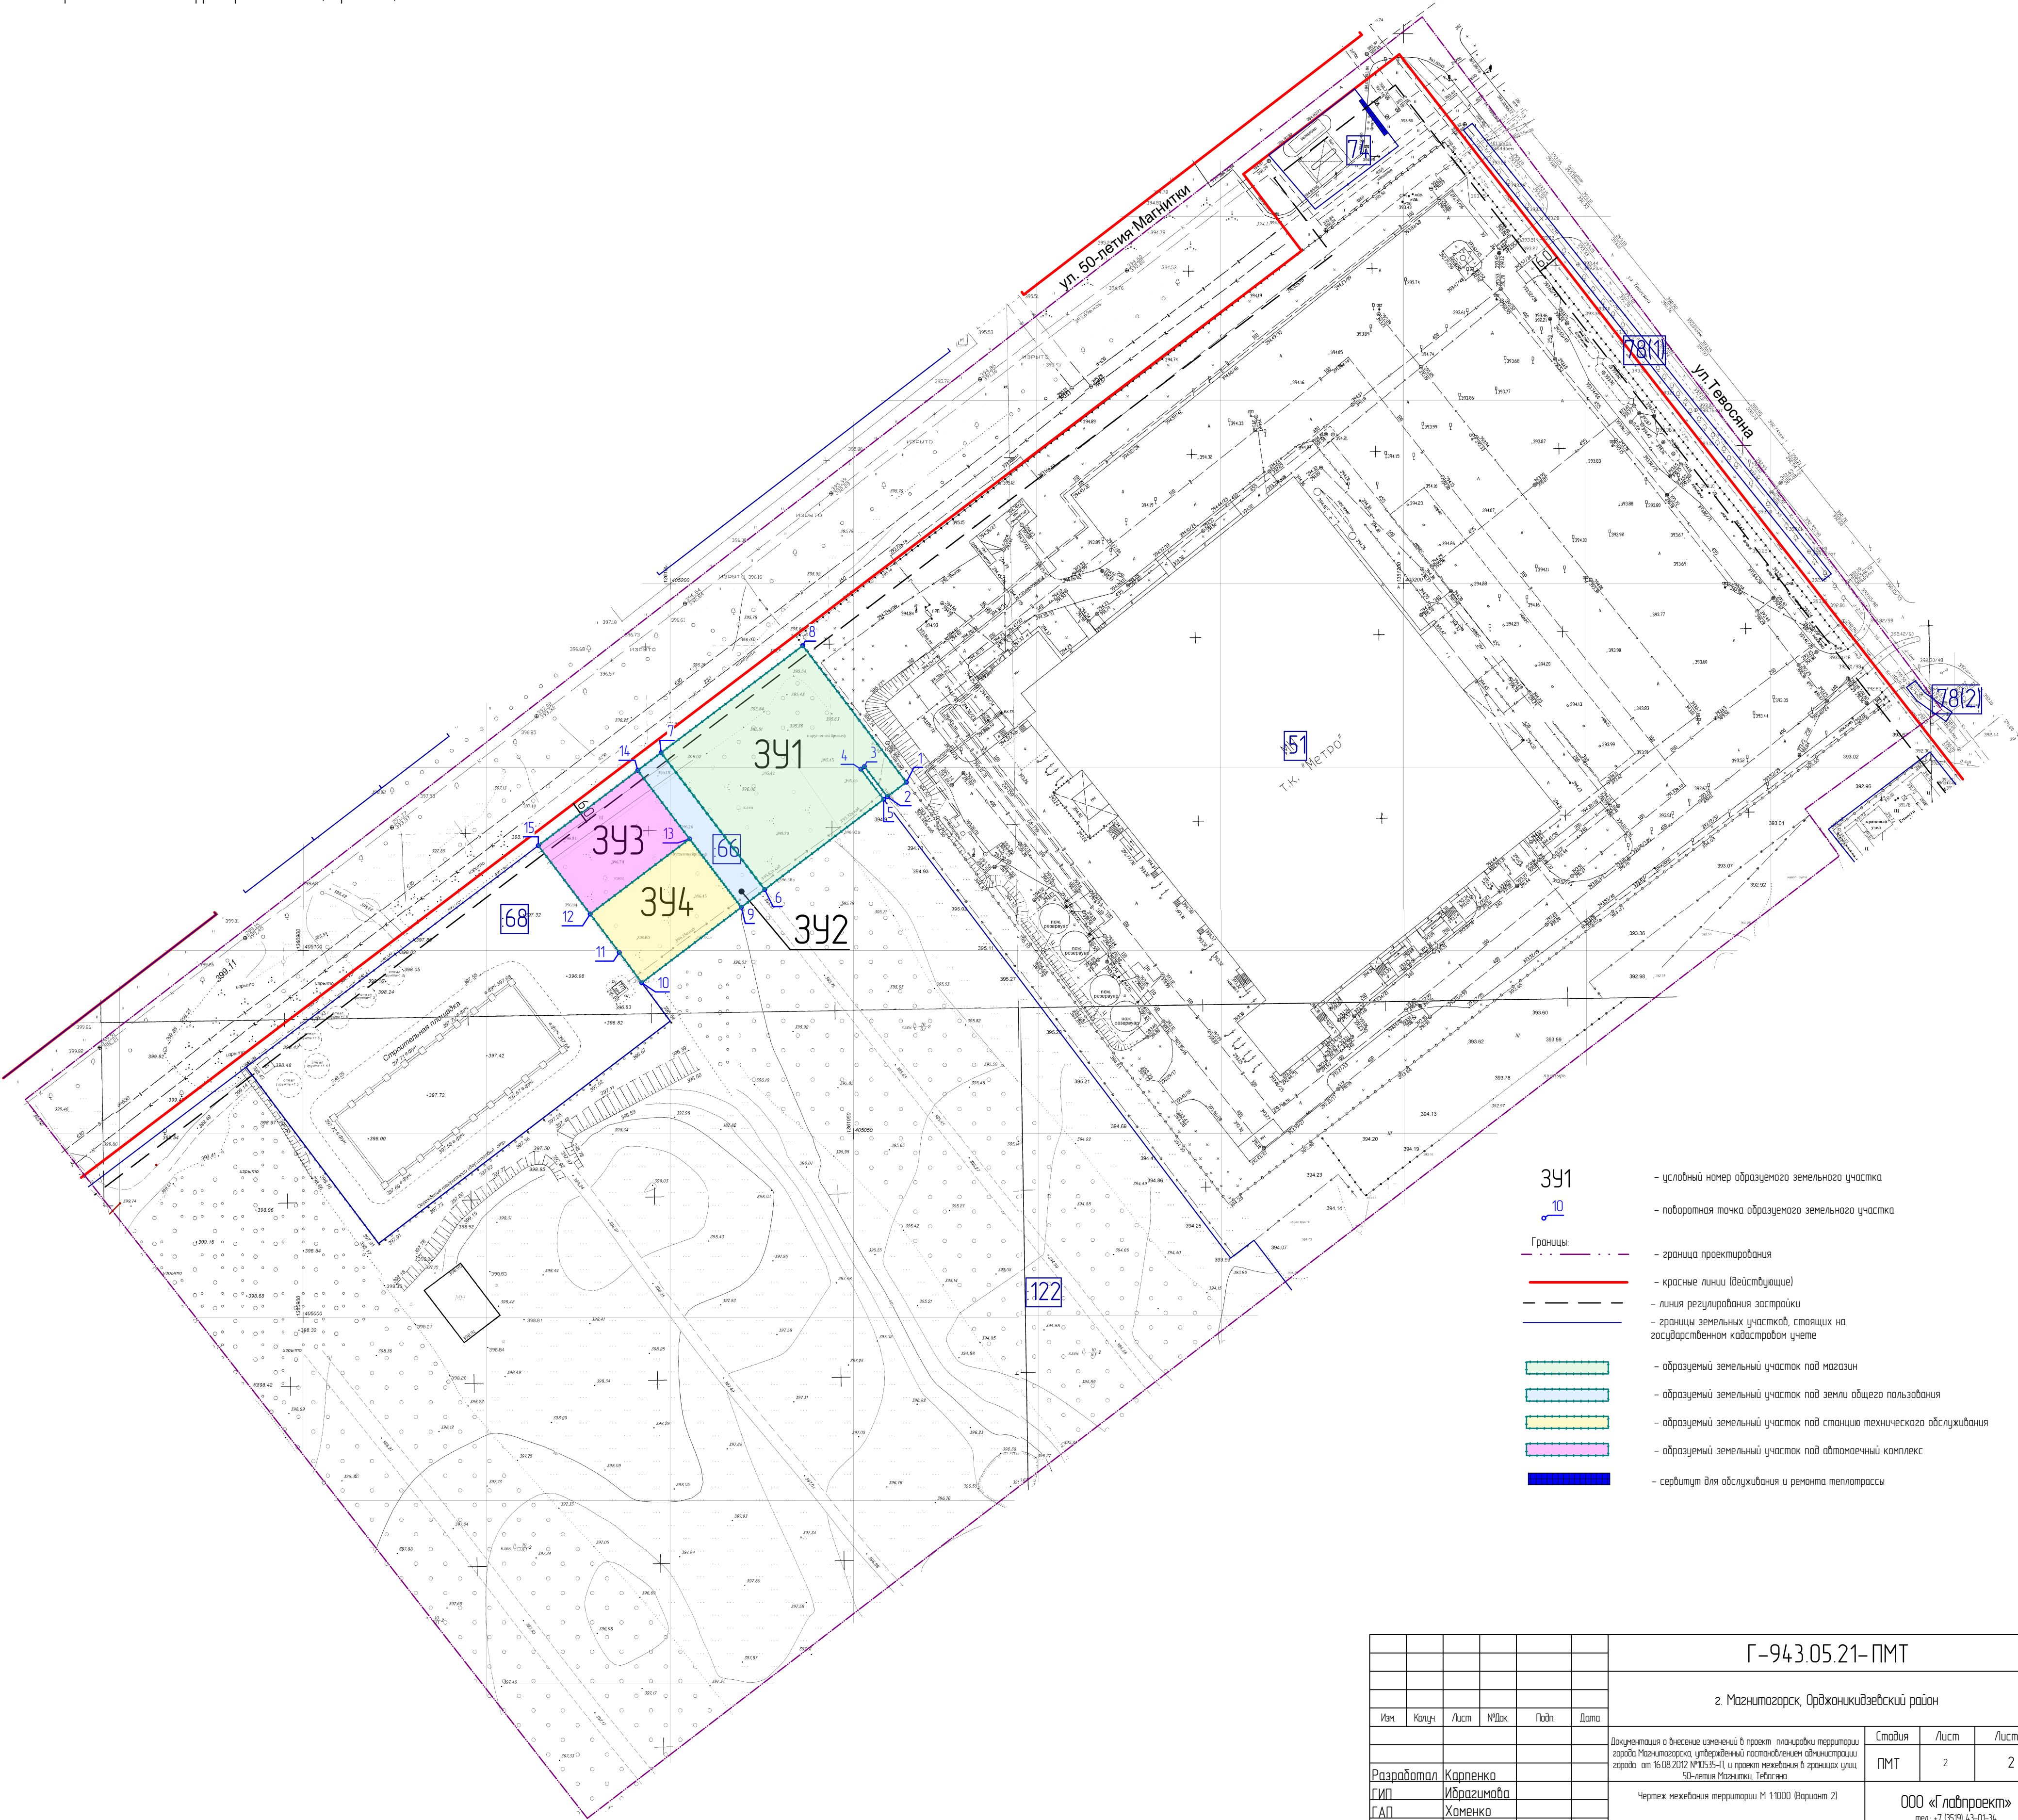

- 391
10
- Границы:
- граница проектирования
 - красные линии (действующие)
 - линия регулирования застройки
 - границы земельных участков, стоящих на государственном кадастровом учете
- образуемый земельный участок под магазин
 - образуемый земельный участок под земли общего пользования
 - образуемый земельный участок под станцию технического обслуживания
 - образуемый земельный участок под автомобильный комплекс
 - сервитут для обслуживания и ремонта теплотрассы

						Г-943.05.21-ПМТ		
						г. Магнитогорск, Орджоникидзевский район		
Изм.	Копыч.	Лист	№Док.	Подп.	Дата	Документация о внесении изменений в проект: планировки территории города Магнитогорска, утвержденный постановлением администрации города от 16.08.2012 №10335-П, и проект межевания в границах улиц 50-летия Магнитки, Тевосяна	Стадия	Лист
Разработал	Карпенко					Чертеж межевания территории М 1:1000 (Вариант 2)	ПМТ	2
ГИП	Ибрагимов							2
ГАП	Хоменко							
н. контр.	Майсакובה							
						ООО «Глобпроект» тел. +7 (3519) 43-01-34 e-mail: otd-glob@yandex.ru		

таблица координат поворотных точек
образуемого земельного участка ЗУ1

№	X	Y
1	405 145,88	1 361 064,41
2	405 141,96	1 361 059,21
3	405 150,18	1 361 052,99
4	405 149,45	1 361 052,02
5	405 141,22	1 361 058,24
6	405 116,61	1 361 025,79
7	405 153,93	1 360 997,56
8	405 183,12	1 361 036,16
1	405 145,88	1 361 064,41

таблица координат поворотных точек
образуемого земельного участка ЗУ2

№	X	Y
6	405 116,61	1 361 025,79
7	405 153,93	1 360 997,56
14	405 149,11	1 360 991,19
9	405 111,78	1 361 019,42
6	405 115,41	1 361 024,20

таблица координат поворотных точек
образуемого земельного участка ЗУ3
Вариант 1

№	X	Y
12	405 113,83	1 361 975,27
13	405 134,32	1 361 002,37
14	405 149,11	1 360 991,19
15	405 128,60	1 360 964,07
12	405 113,83	1 361 975,27

таблица координат поворотных точек
образуемого земельного участка ЗУ3
Вариант 2

№	X	Y
12	405 109,94	1 361 978,22
13	405 130,44	1 361 005,31
14	405 149,11	1 360 991,19
15	405 149,45	1 361 052,02
12	405 109,94	1 361 978,22

таблица координат поворотных точек
образуемого земельного участка ЗУ4
Вариант 1

№	X	Y
9	405 111,78	1 361 019,42
10	405 091,20	1 361 992,28
11	405 099,48	1 360 986,15
12	405 113,83	1 361 975,27
13	405 134,32	1 361 002,37
9	405 111,78	1 361 019,42

таблица координат поворотных точек
образуемого земельного участка ЗУ4
Вариант 2

№	X	Y
9	405 111,78	1 361 019,42
10	405 091,20	1 361 992,28
11	405 099,48	1 360 986,15
12	405 109,94	1 361 978,22
13	405 130,44	1 361 005,31
9	405 111,78	1 361 019,42

						Г-943.05.21-ПМТ			
						г. Магнитогорск, Орджоникидзевский район			
Изм.	Колуч.	Лист	№Дак.	Подп.	Дата				
						Документация о внесении изменений в проект планировки территории города Магнитогорска, утвержденный постановлением администрации города от 16.08.2012 №10535-П, и проект межевания в границах улиц 50-летия Магнитки, Тевосяна	Стадия	Лист	Листов
Разработал	Карпенко						ПМТ	1	1
ГИП	Ибрагимова					таблица координат поворотных точек образуемых земельных участков	ООО "Главпроект"		
ГАП	Хоменко								
н. контр.	Майсюкова								