


ДОКУМЕНТАЦИЯ О ВНЕСЕНИИ ИЗМЕНЕНИЙ В ПРОЕКТ ПЛАНИРОВКИ ТЕРРИТОРИИ ГОРОДА МАГНИТОГОРСКА, УТВЕРЖДЕННЫЙ ПОСТАНОВЛЕНИЕМ АДМИНИСТРАЦИИ ГОРОДА ОТ 03.05.2023 №4492-П, В ГРАНИЦАХ УЛИЦЫ ГАГАРИНА И ШОССЕ ЗАПАДНОЕ

ПРОЕКТ ПЛАНИРОВКИ ТЕРРИТОРИИ

Основная часть проекта

Чертеж планировки территории. Разбивочный чертеж красных линий

М 1:1000

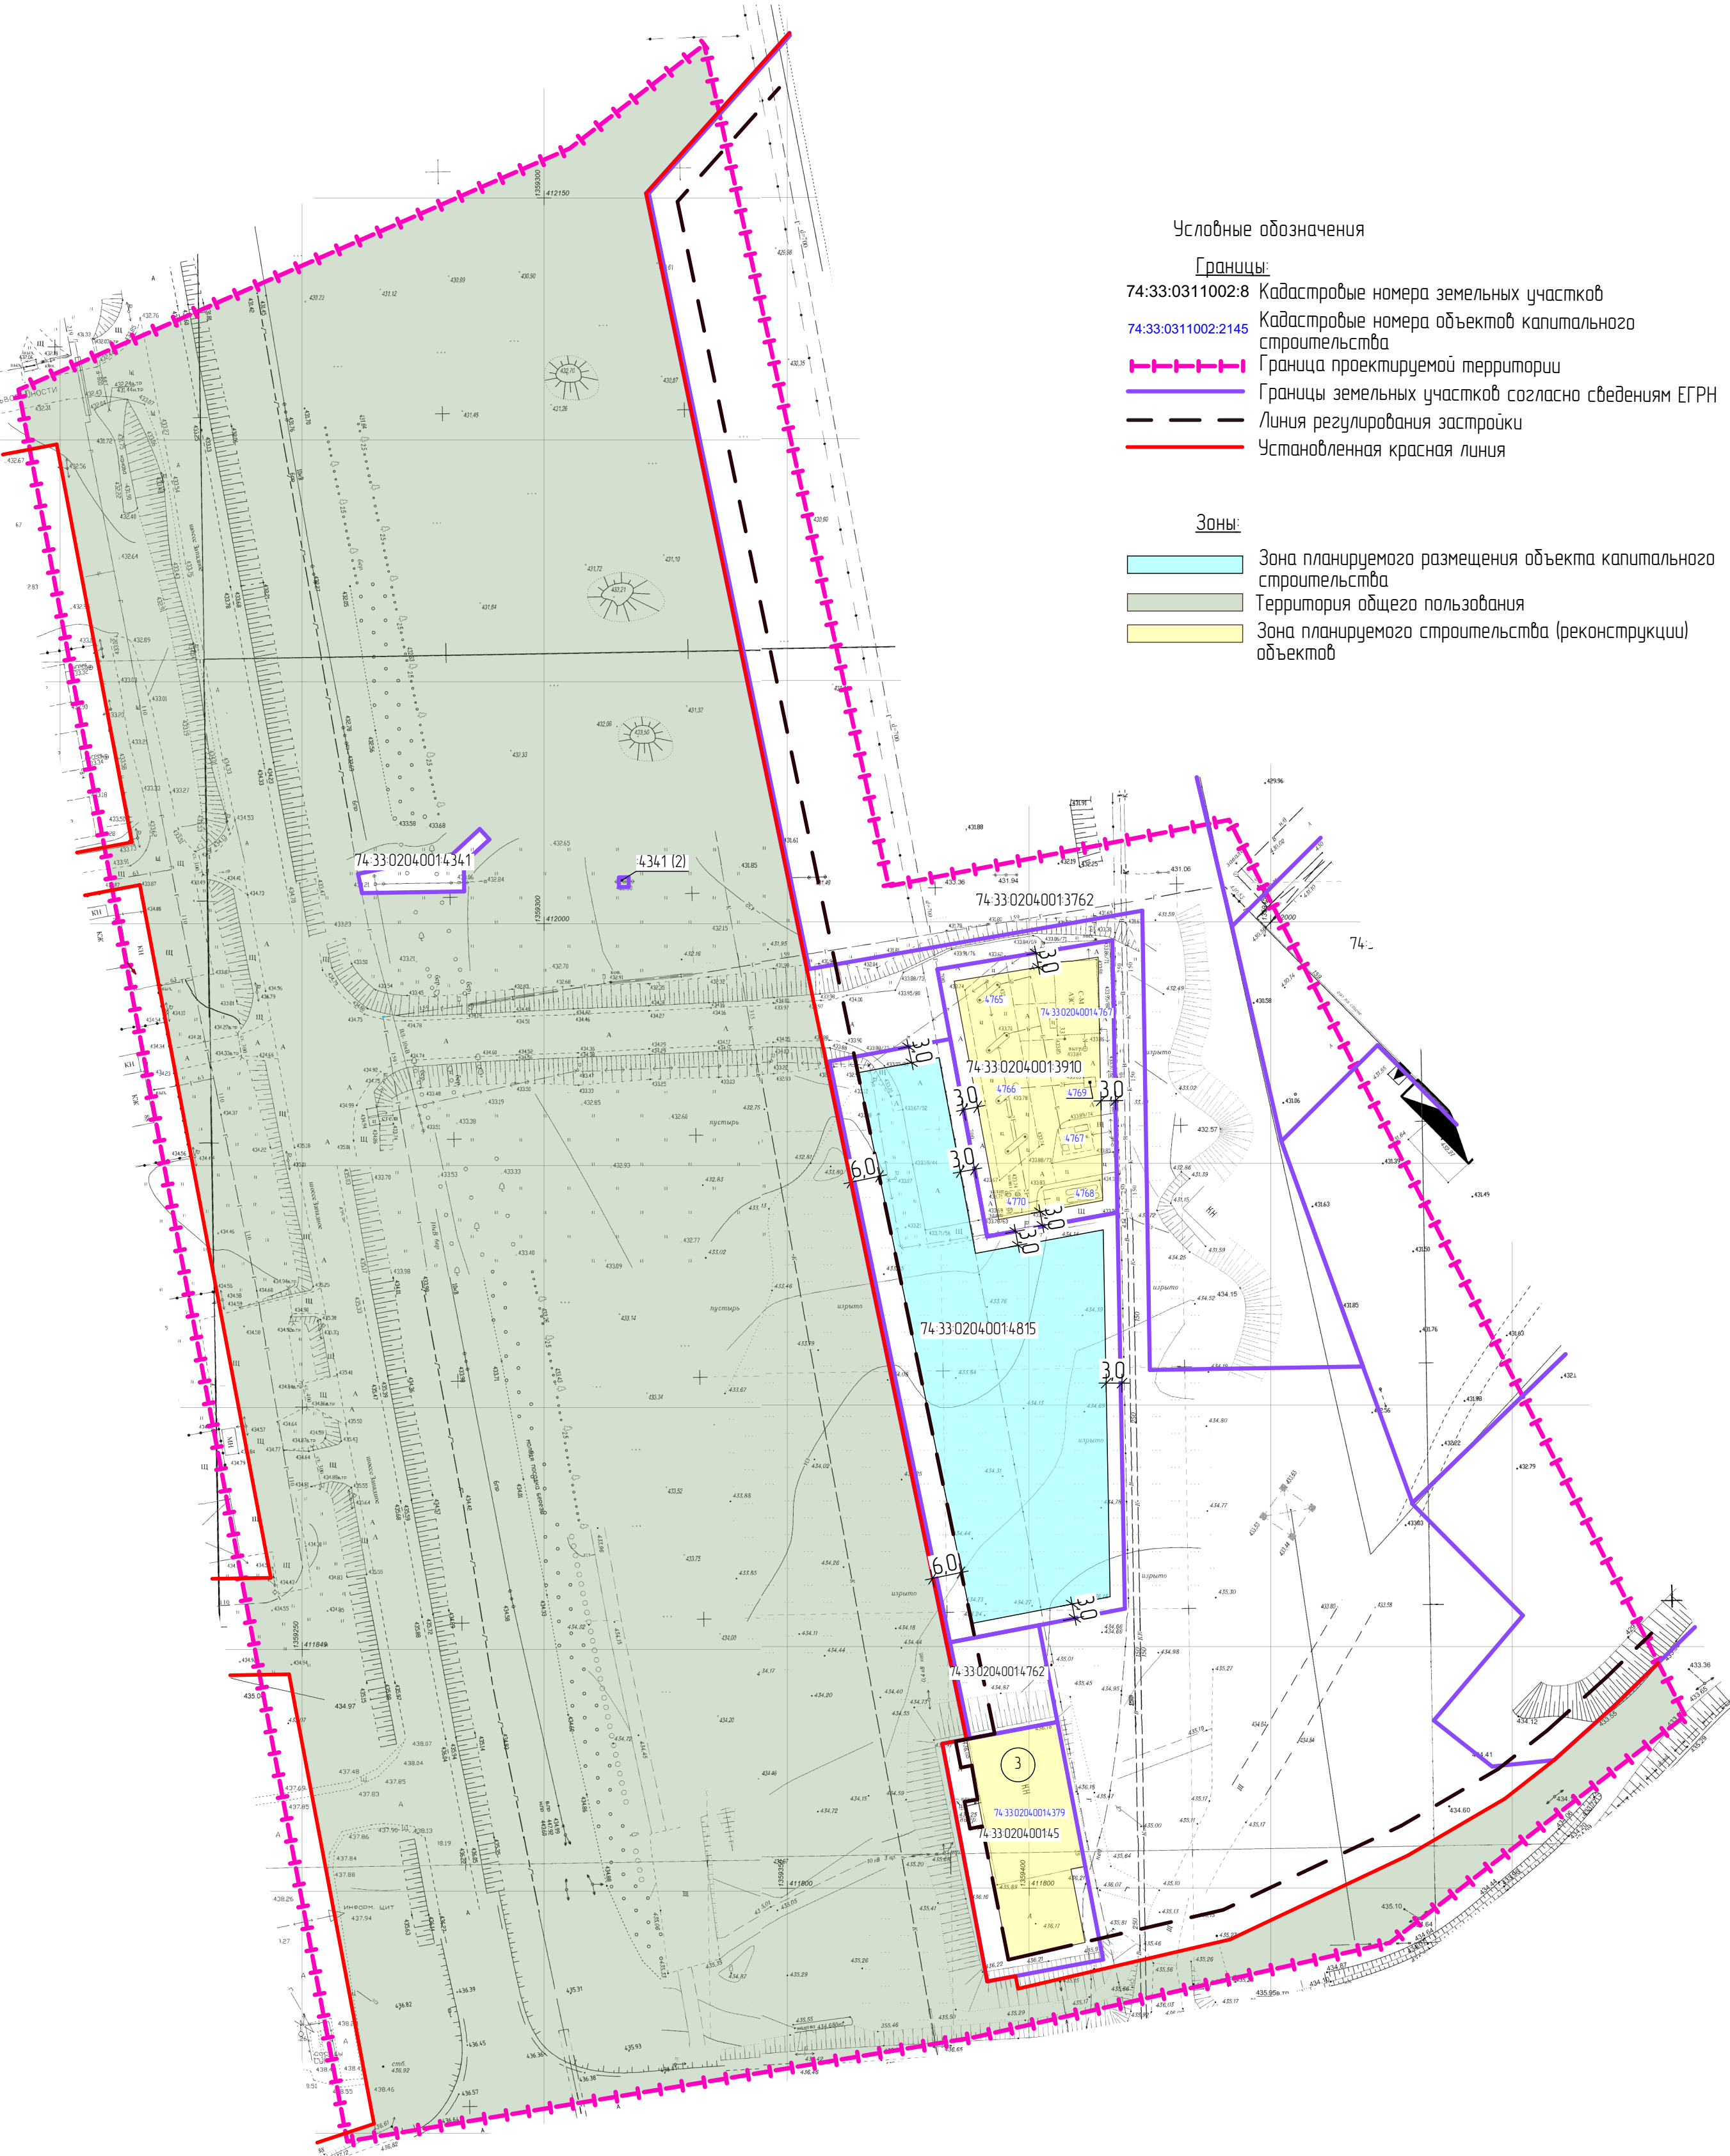

						ПГ-25-18570ЧП ПТ			
						Челябинская обл, г. Магнитогорск			
Изм.	Колуч.	Лист	№Док.	Подп.	Дата	Документация о внесении изменений в проект планировки территории города Магнитогорска, утвержденный постановлением администрации города от 03.05.2023 №4492-П, в границах улицы Гагарина и шоссе Западное	Стадия	Лист	Листов
							П	1	1
ГИП	Разказова				10.25				
ГАП	Хисматуллина				10.25				
Норм. контр	Хисматуллина				10.25				
Разработал	Харитонов				10.25				
Чертеж планировки территории. Разбивочный чертеж красных линий М1:1000							ООО "ГРАДЬ"		