


Документация о внесении изменений в проект планировки территории города Магнитогорска, утвержденный постановлением администрации города от 13.03.2012 №3090- П, и проекта межевания в границах ул. Шоссейная, пер. Амисова.

ПРОЕКТ ПЛАНИРОВКИ И ПРОЕКТ МЕЖЕВАНИЯ ТЕРРИТОРИИ
Основная часть проекта
Чертеж планировки территории
М 1:1000

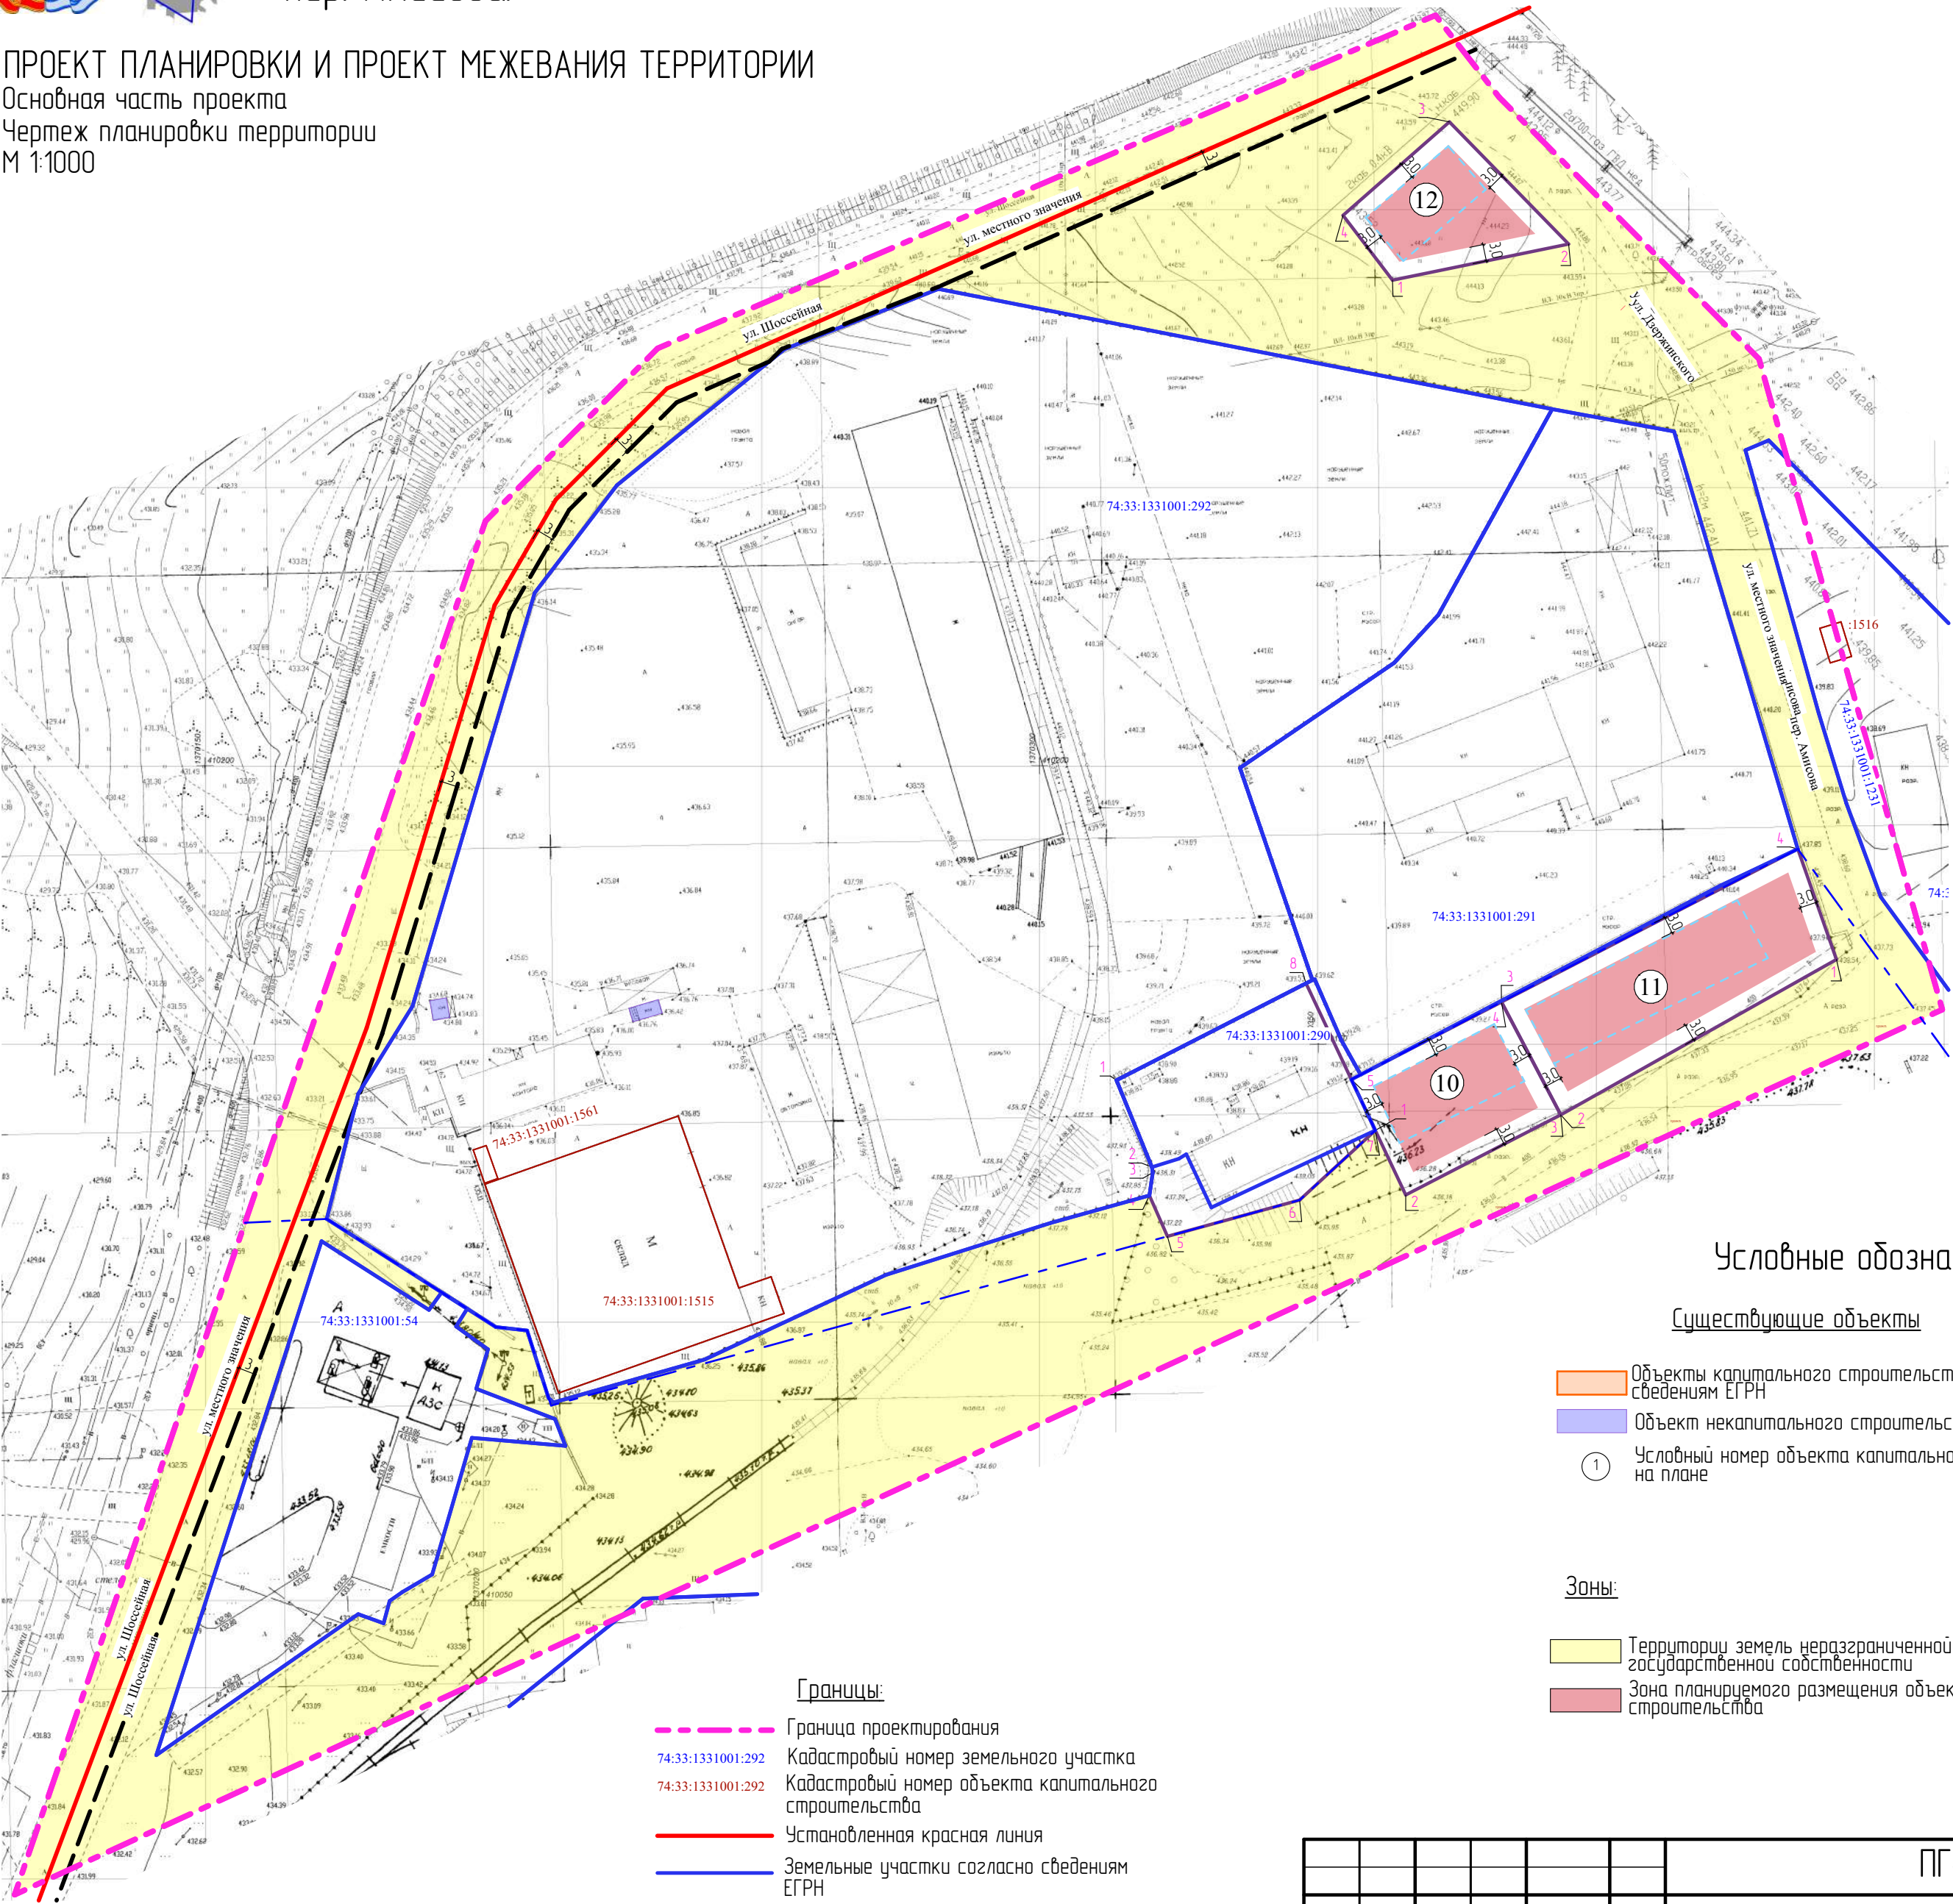

Условные обозначения

Существующие объекты

- Объекты капитального строительства согласно сведениям ЕГРН
- Объект некапитального строительства
- Условный номер объекта капитального строительства на плане

Зоны:

- Территории земель неразграниченной государственной собственности
- Зона планируемого размещения объекта капитального строительства

Границы:

- Граница проектирования
- Кадастровый номер земельного участка
- Кадастровый номер объекта капитального строительства
- Установленная красная линия
- Земельные участки согласно сведениям ЕГРН
- Линия регулирования застройки
- Проектируемый объект капитального строительства

						ПГ-23-1234 ОЧП ПТ				
						Челябинская обл, г. Магнитогорск				
Изм.	Колуч.	Лист	№Док.	Подп.	Дата	Документация о внесении изменений в проект планировки территории города Магнитогорска, утвержденный постановлением администрации города от 13.03.2012 № 3090-П и проекта межевания в границах ул. Шоссейная, пер. Амисова	Стадия	Лист	Листов	
							П	1	1	
ГИП	Разказова				1124		Чертеж планировки территории М1:1000			
ГАП	Хисматуллина				1124					
Норм. контр	Хисматуллина				1124	ООО "ГРАДЪ"				
Разработал	Хаританова				1124					