



Чертеж планировки территории (М 1:1000)

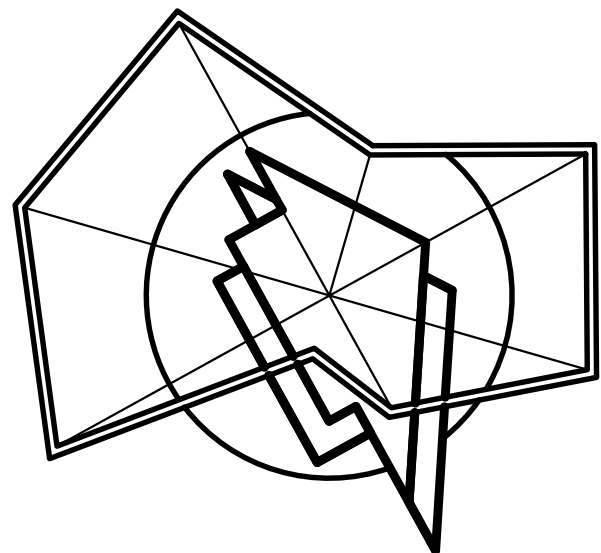

УСЛОВНЫЕ ОБОЗНАЧЕНИЯ:

- Граница проектируемой территории
- Действующие красные линии
- Линии регулирования застройки
- Оси улиц
- Номер кадастрового квартала
- Границы земельных участков, прошедших государственный кадастровый учет
- Кадастровые номера земельных участков, прошедших государственный кадастровый учет
- Границы ОКС, прошедших государственный кадастровый учет
- Кадастровые номера ОКС, прошедших государственный кадастровый учет
- Номер объекта капитального строительства на плане
- Границы зон планируемого размещения ОКС
- Границы земельных участков, необходимые к образованию путем раздела земельного участка

- Существующие здания и сооружения (согласно данным выписки из ЕГРН)
- Здания и сооружения, предусмотренные проектом планировки территории г. Магнитогорска, утвержденного постановлением администрации города от 27.07.2017 № 8493-П
- Проектируемые здания и сооружения
- Существующие детские игровые площадки
- Проектируемые игровые площадки
- Места для хранения автомобилей
- Места для инвалидов
- Количество машино-мест

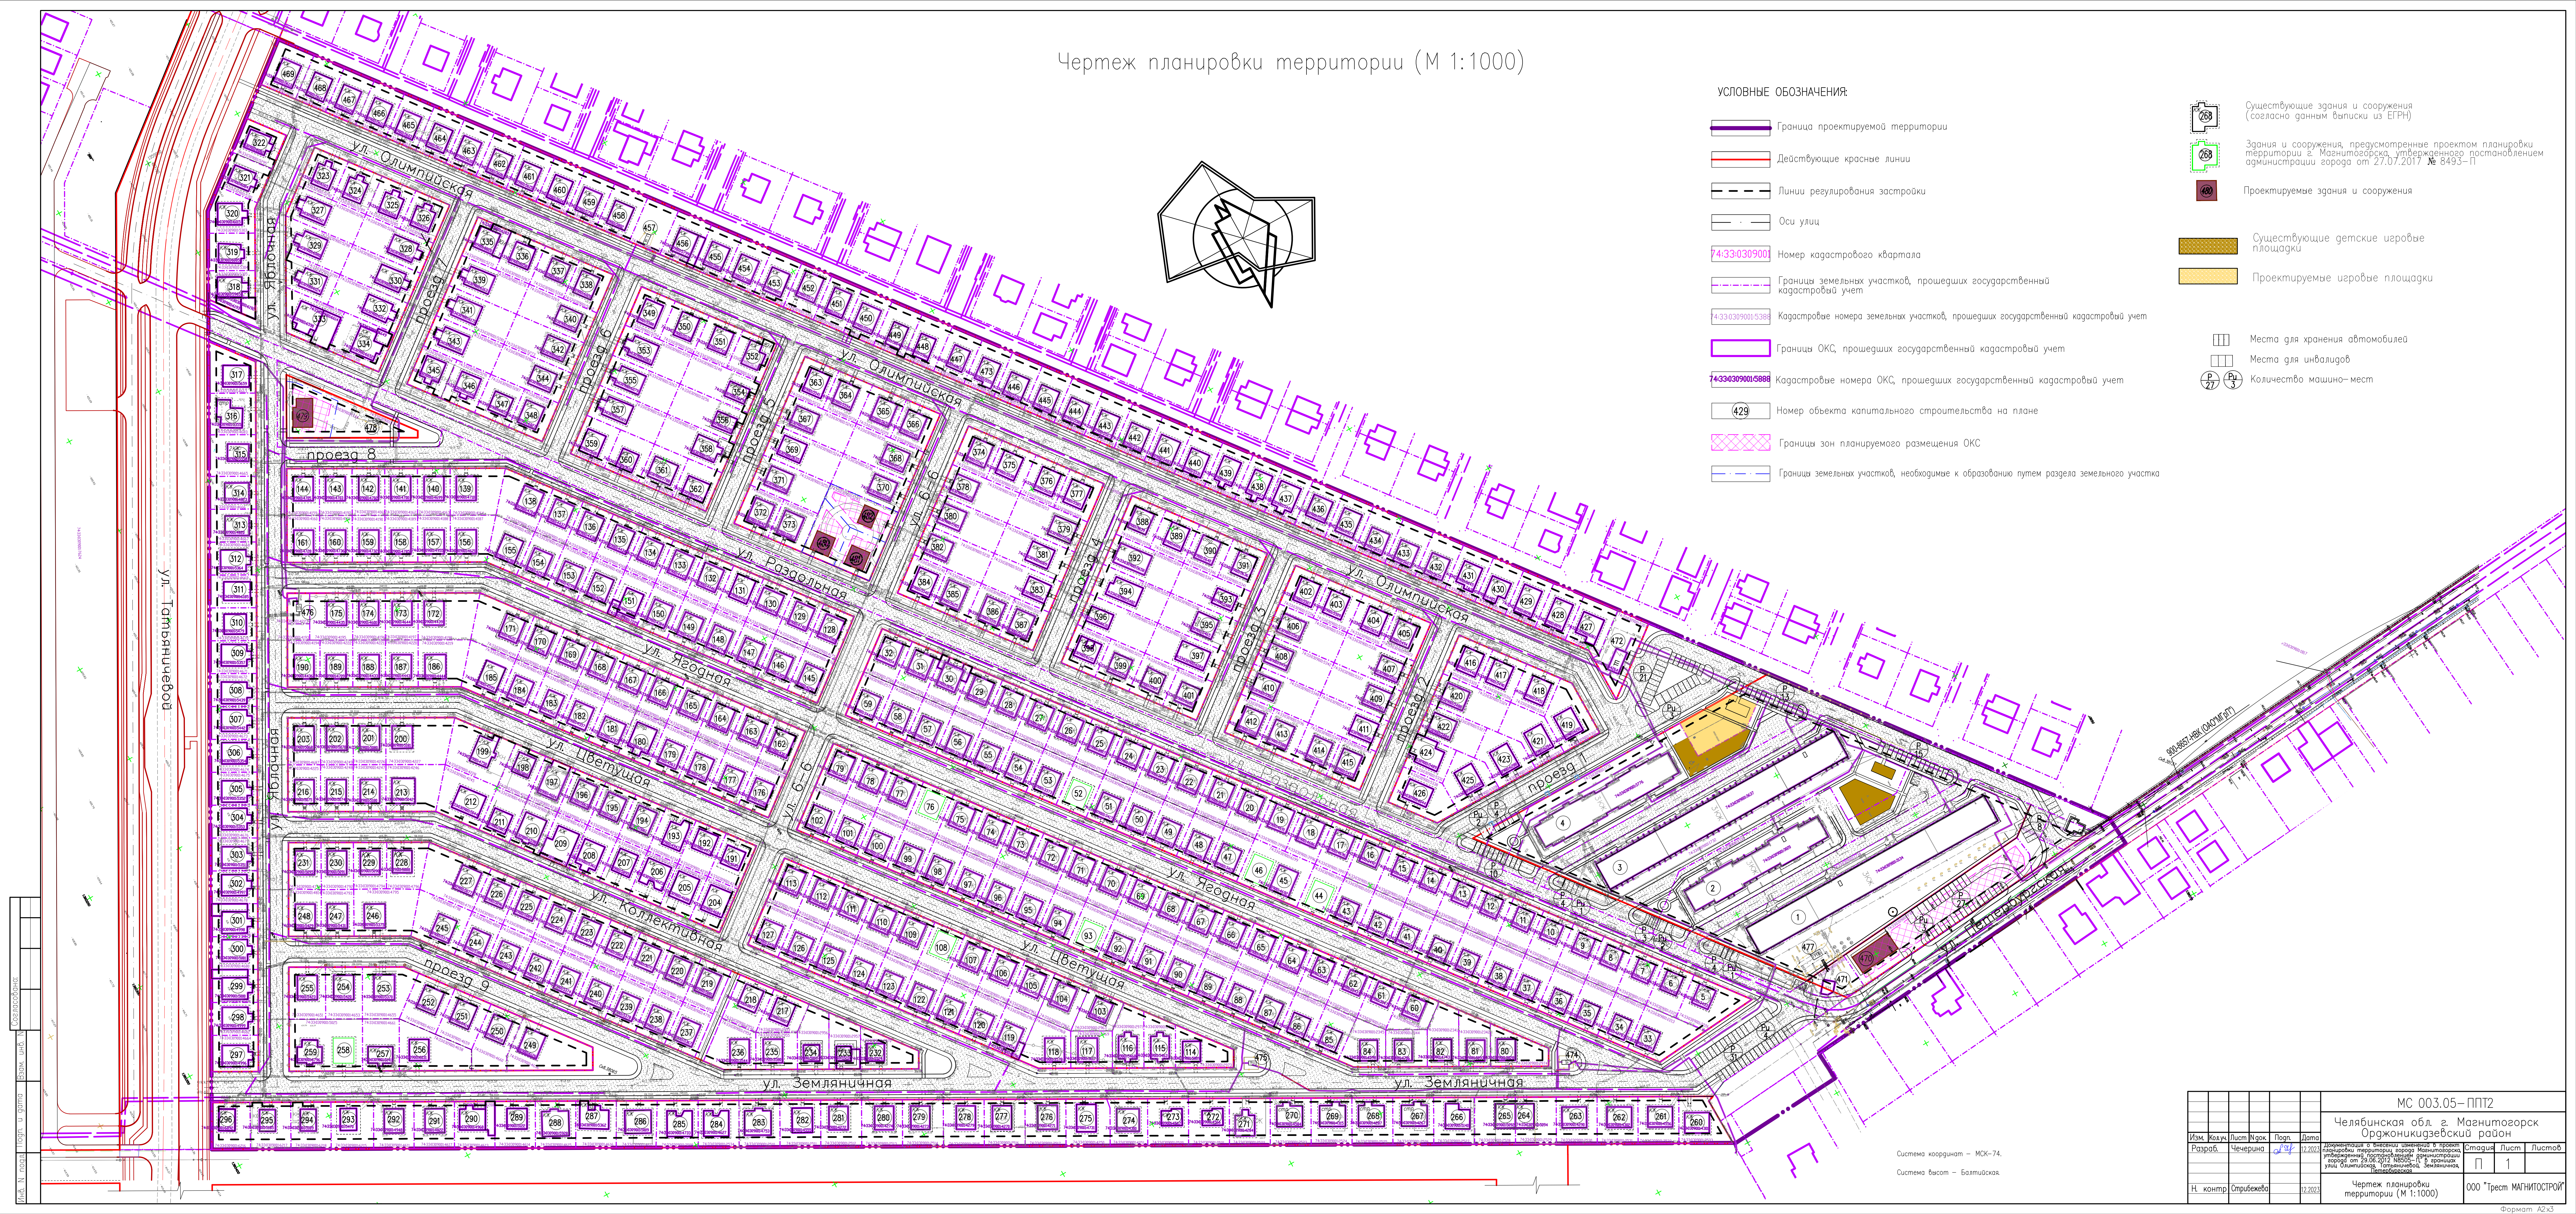

Система координат – МСК-74.
Система высот – Балтийская.

						МС 003.05–ППТ2		
						Челябинская обл. г. Магнитогорск Орджоникидзевский район		
Изм.	Жук	Лист	№ок	Попл.	Дата	Статус	Лист	Листов
Разр.	Чечерина	1/3	12.2023			П	1	
Н. контр.						000 "Трест МАГНИТОСТРОЙ"		
						Формат: А2х3		