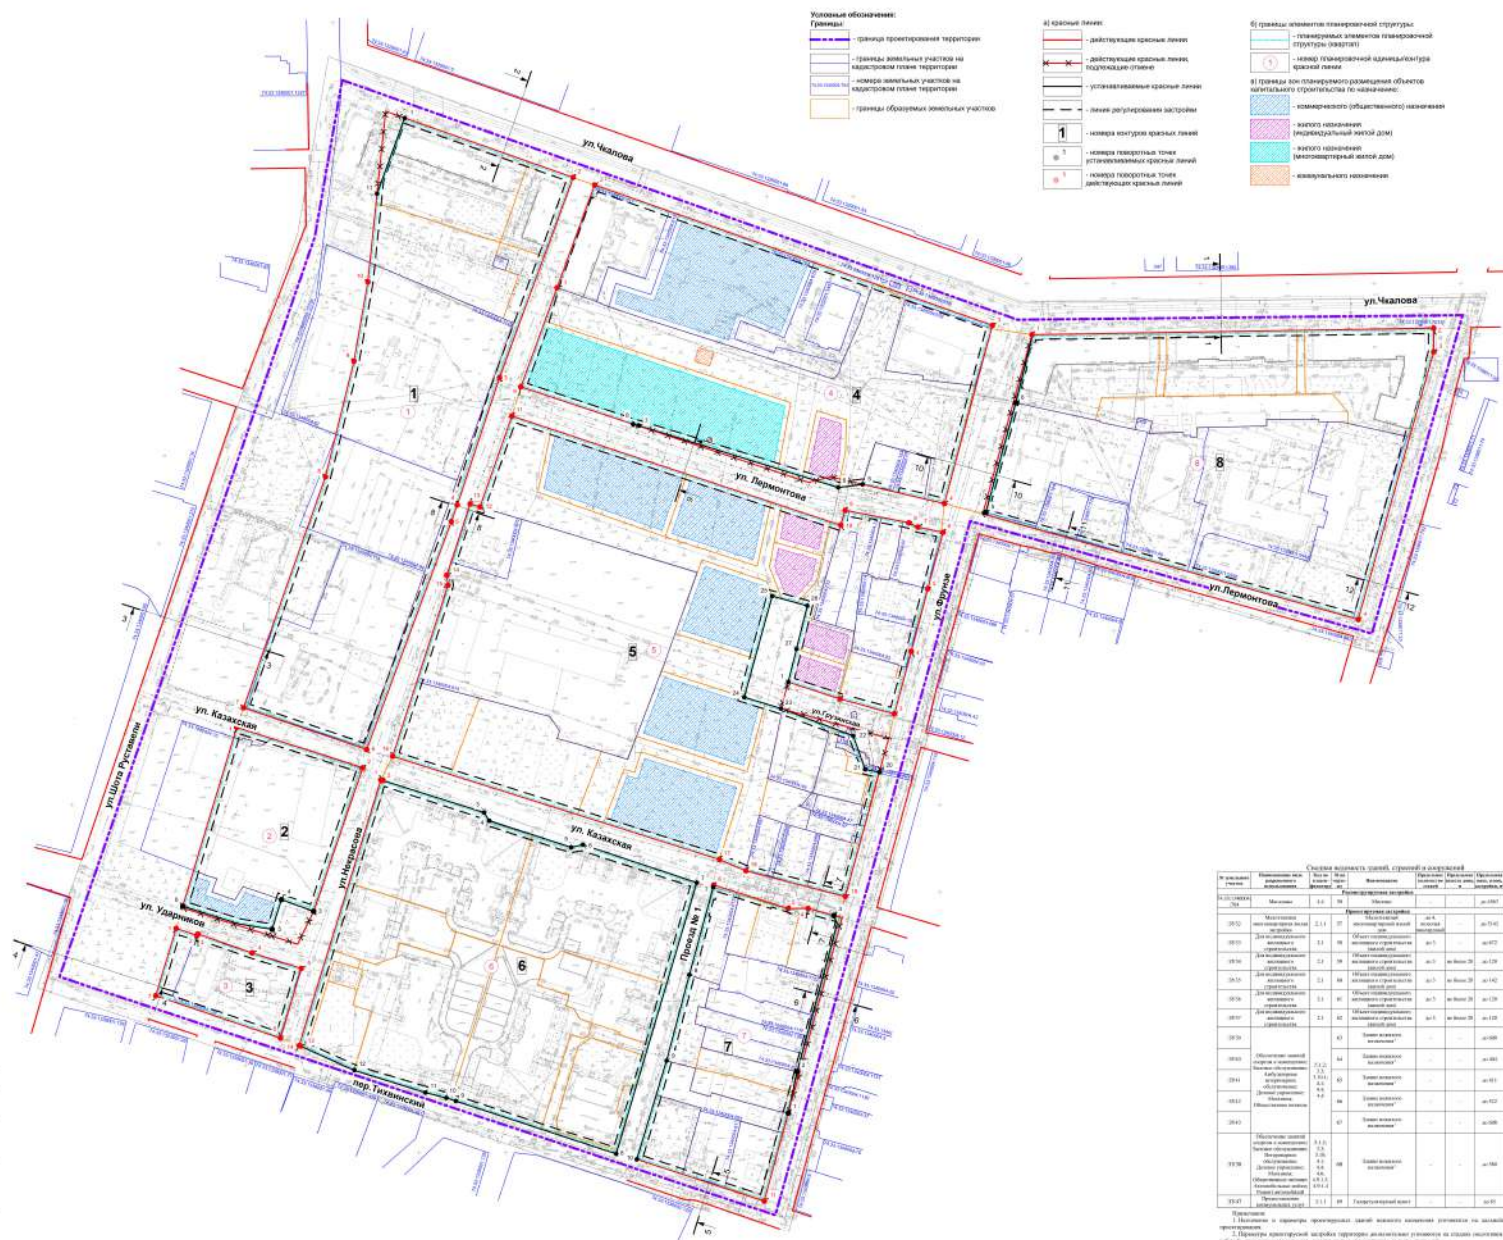


ПРОЕКТ ПЛАНИРОВКИ ТЕРРИТОРИИ

Основная часть проекта
Чертеж планировки территории

M 1:1000


[illegible][illegible]





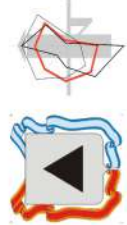

ДОКУМЕНТАЦИЯ О ВНЕСЕНИИ ИЗМЕНЕНИЙ В ПРОЕКТ ПЛАНИРОВКИ ТЕРРИТОРИИ ГОРОДА МАГНИТОГОРСКА, УТВЕРЖДЕННЫЙ ПОСТАНОВЛЕНИЕМ АДМИНИСТРАЦИИ ГОРОДА ОТ 13.03.2012 №3090-П, И ПРОЕКТ МЕЖЕВАНИЯ В ГРАНИЦАХ УЛИЦ ШОТА РУСТАВЕЛИ, ЧКАЛОВА, ПОЛЕВАЯ, ЛЕРМОНТОВА, ФРУНЗЕ, ПЕРЕУЛОК ТИХВИНСКИЙ

ПРОЕКТ ПЛАНИРОВКИ ТЕРРИТОРИИ
Основная часть проекта
Таблицы координат поворотных точек
устанавливаемых красных линий

Контур №1		
Номер	X	Y
1	408845.21	1368591.51
2	408811.02	1368688.55
3	408695.89	1368646.15
4	408622.59	1368621.82
5	408612.98	1368618.37
6	408481.88	1368569.64
7	408505.90	1368498.72
8	408638.77	1368545.89
9	408705.26	1368562.33
10	408750.90	1368570.32
11	408801.65	1368575.61
1	408845.21	1368591.51
Контур №2		
Номер	X	Y
1	408494.55	1368494.78
2	408471.34	1368567.39
3	408388.78	1368539.08
4	408395.48	1368520.52
5	408378.43	1368515.16
6	408381.42	1368496.40
7	408391.68	1368463.71
1	408494.55	1368494.78
Контур №3		
Номер	X	Y
1	408378.95	1368459.87
2	408374.91	1368471.77
3	408375.76	1368472.42
4	408364.8	1368503.57
5	408355.95	1368532
6	408315.84	1368519.97
7	408340.22	1368448.17
1	408378.95	1368459.87

Контур №5		
Номер	X	Y
1	408520.68	1368812.49
2	408510.98	1368842.43
3	408502.40	1368873.69
4	408538.38	1368883.37
5	408574.39	1368892.88
6	408606.82	1368901.63
7	408609.82	1368887.17
8	408612.30	1368881.95
9	408619.45	1368845.24
10	408610.85	1368842.76
11	408673.70	1368653.33
12	408621.49	1368634.96
13	408623.18	1368629.27
14	408582.15	1368615.80
15	408576.41	1368616.49
16	408477.97	1368584.62
17	408418.58	1368772.86
18	408412.08	1368788.13
19	408397.34	1368845.34
20	408468.77	1368864.99
21	408470.46	1368856.80
22	408489.73	1368849.93
23	408505.18	1368809.14
24	408511.94	1368787.14
25	408570.15	1368803.23
26	408564.57	1368823.46
27	408539.65	1368817.23
1	408520.68	1368812.49

Контур №6		
Номер	X	Y
1	408464.40	1368577.79
2	408464.08	1368578.80
3	408445.56	1368637.35
4	408440.92	1368640.24
5	408425.57	1368687.44
6	408427.11	1368694.17
7	408405.25	1368759.74
8	408249.24	1368713.37
9	408279.61	1368620.94
10	408281.37	1368615.58
11	408284.45	1368603.47
12	408297.24	1368562.50
13	408311.24	1368531.61
14	408311.52	1368530.77
1	408464.40	1368577.79
Контур №7		
Номер	X	Y
1	408272.69	1368812.54
2	408296.45	1368817.55
3	408386.31	1368838.72
4	408390.44	1368823.92
5	408390.38	1368812.36
6	408403.89	1368769.54
7	408402.61	1368769.22
8	408352.19	1368755.49
9	408302.84	1368742.38
10	408246.09	1368725.27
11	408222.05	1368798.61
1	408272.69	1368812.54

Контур №8		
Номер	X	Y
1	408720.51	1368953.31
2	408724.32	1369184.31
3	408710.7	1369184.31
4	408556.7	1369140.8
5	408617.07	1368925.98
6	408681.31	1368943.48
1	408720.51	1368953.31

Имя, N подл.		Подпись и дата		Взамен ина, N	
А-115.1635-24 ППТ.ОЧП					
Администрация города Магнитогорска					
Изм	Коп	Лист	Недок	Подпись	Дата
Гл. арх.		Гребенщиков			
ГАП		Левшунова			12.24
Н. контр.		Каримова			
Разработал		Корольков			
Проверил		Герасина			
Таблицы координат поворотных точек устанавливаемых красных линий		Документация о внесении изменений в проект планировки территории города Магнитогорска, утвержденный постановлением администрации города от 13.03.2012 № 3090-П, и проект межевания в границах улиц Шота Руставели, Чкалова, Полевая, Лермонтова, Фрунзе, переулок Тихвинский		Стадия	Лист
				ДПТ	2
				АРХИВ	
				АРХИВ	