


ПРОЕКТ ПЛАНИРОВКИ ТЕРРИТОРИИ ГОРОДА МАГНИТОГОРСКА В ГРАНИЦАХ УЛИЦ МОСКОВСКАЯ, НИКОЛАЯ ШИШКА, ПЕР. СПАРТАКОВСКИЙ, УЛ. СТРОИТЕЛЕЙ

ПРОЕКТ ПЛАНИРОВКИ ТЕРРИТОРИИ

Основная часть проекта

Чертеж планировки территории. Разбивочный чертеж красных линий
М 1:1000

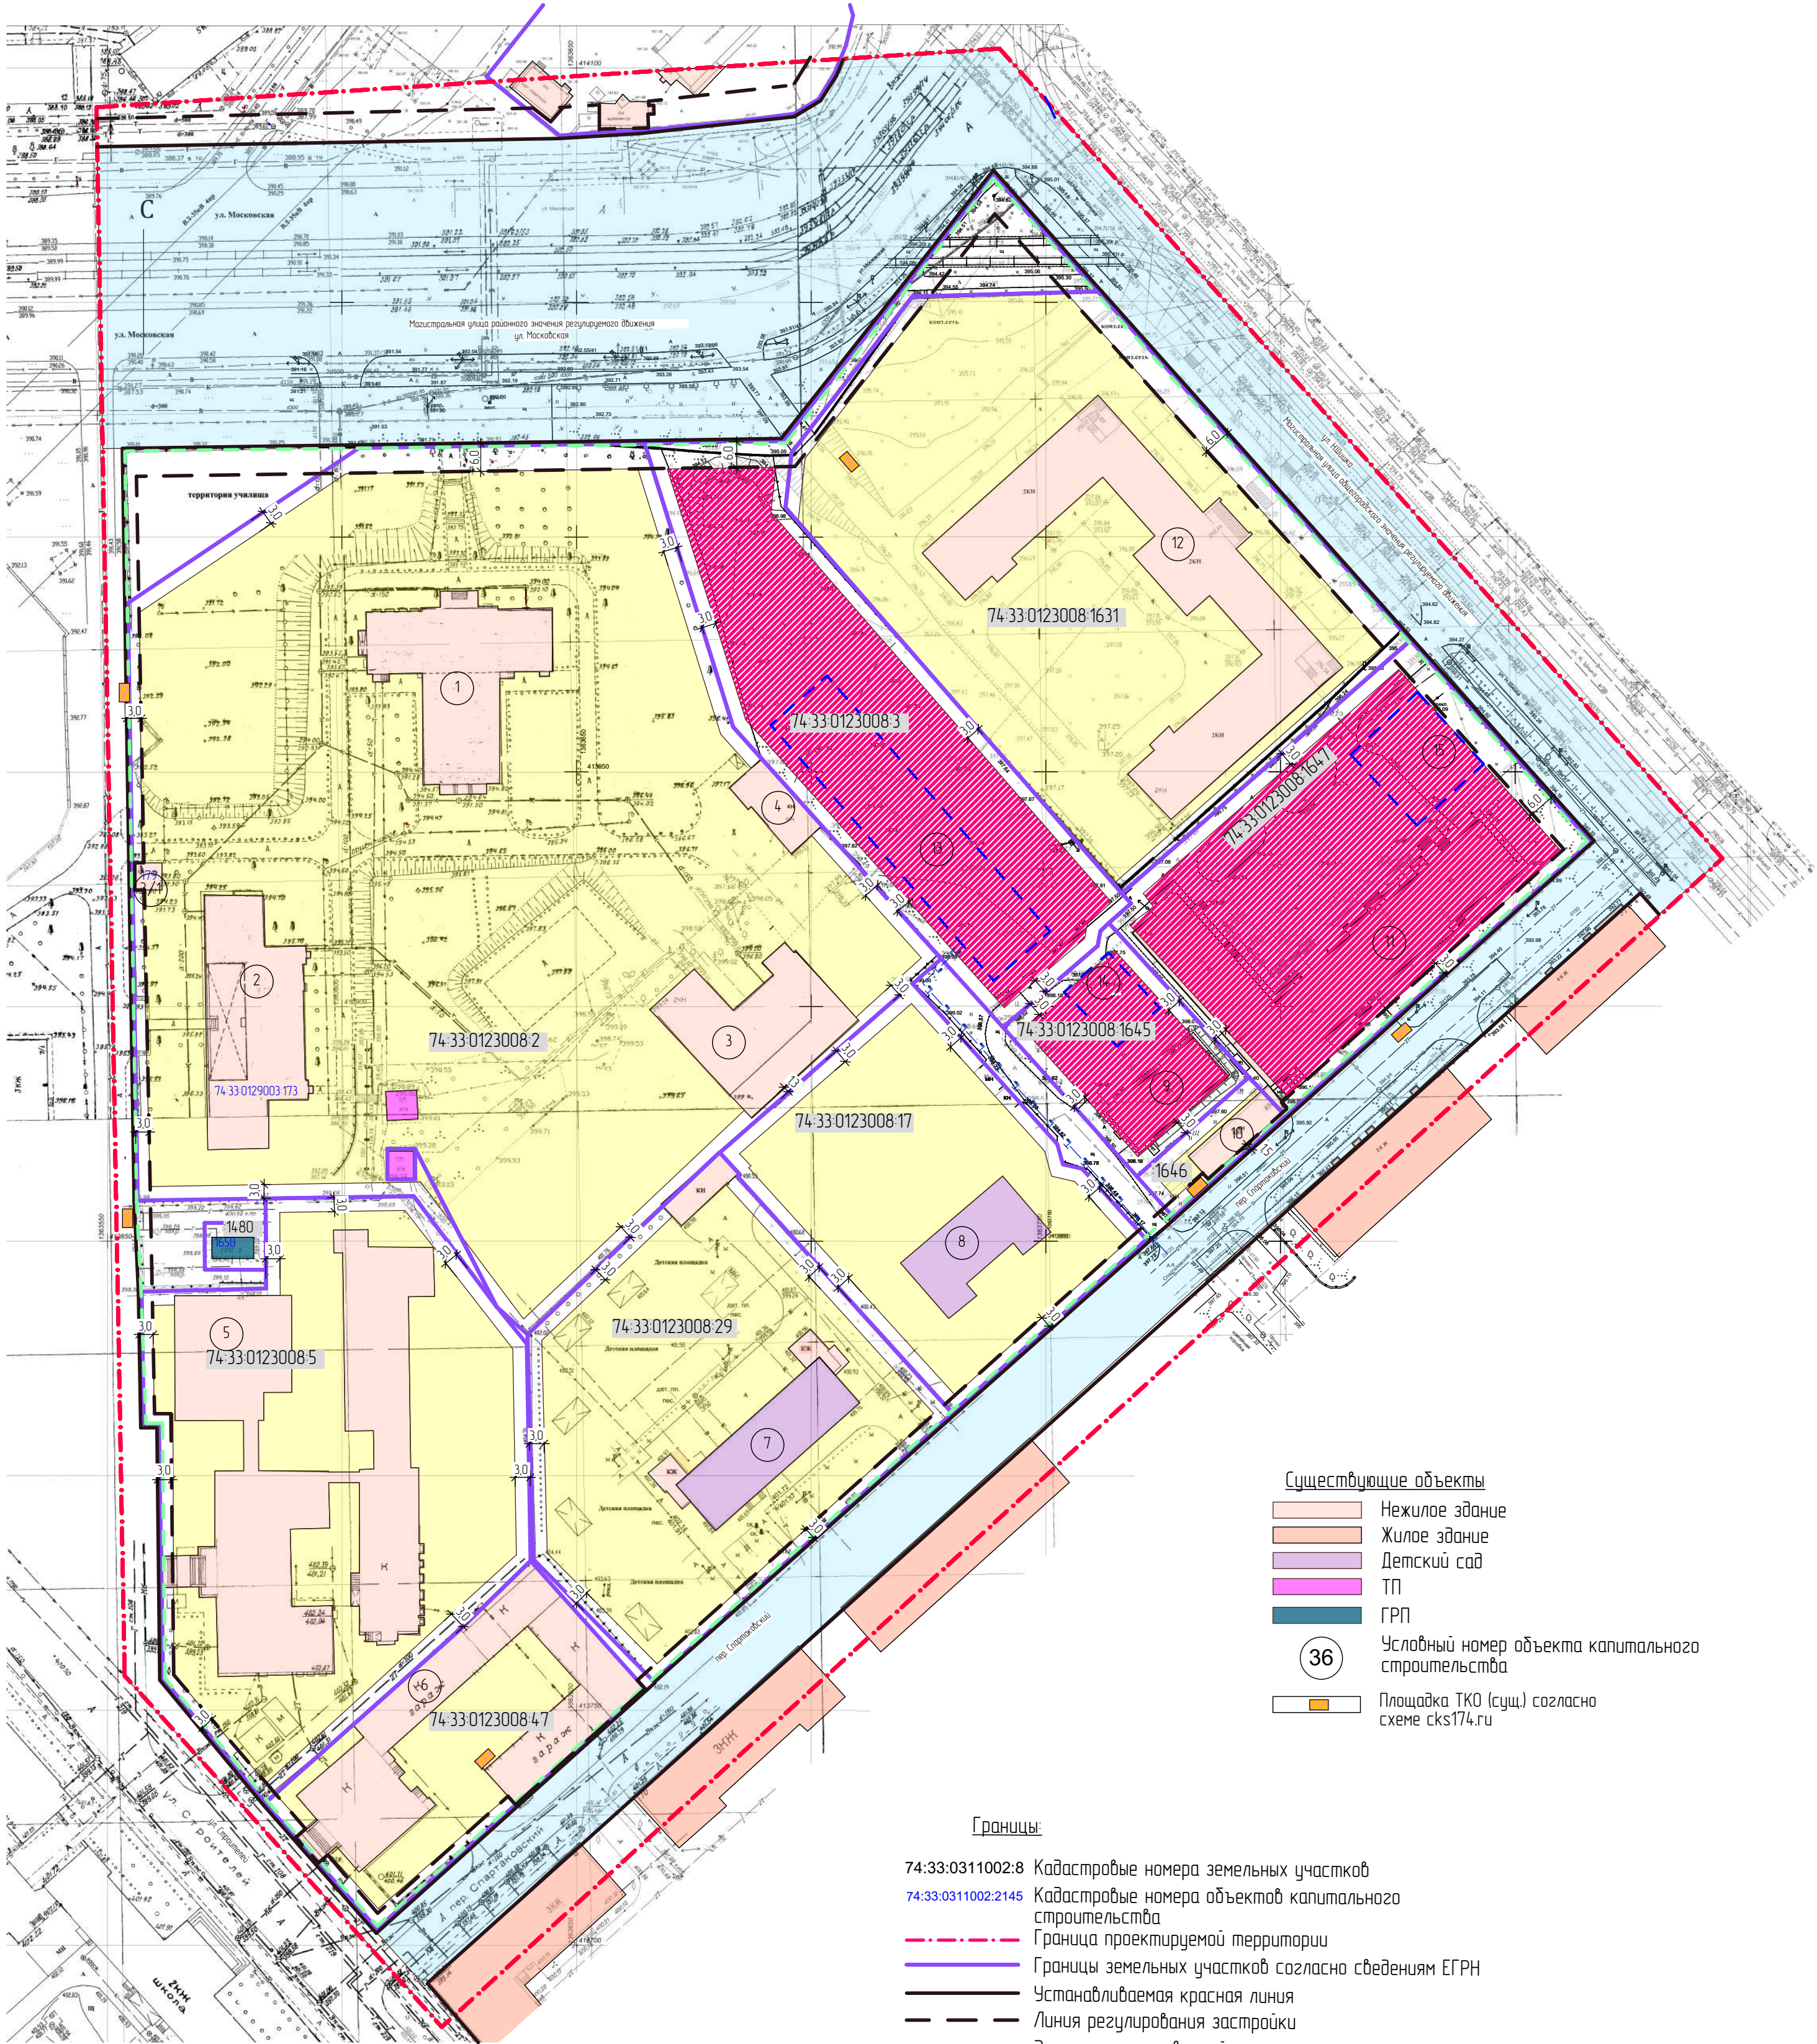

- Существующие объекты
- Нежилое здание
 - Жилое здание
 - Детский сад
 - ТП
 - ГРП
 - Условный номер объекта капитального строительства
 - Площадка ТК0 (сущ.) согласно схеме cks174.ru

Границы:

- 74:33:0311002:8 Кадастровые номера земельных участков
- 74:33:0311002:2145 Кадастровые номера объектов капитального строительства
- Граница проектируемой территории
- Границы земельных участков согласно сведениям ЕГРН
- Устанавливаемая красная линия
- Линия регулирования застройки
- Элемент планировочной структуры
- Проектируемый объект капитального строительства

Зоны:

- Зона планируемого размещения объекта капитального строительства
- Территория общего пользования
- Зона планируемого строительства (реконструкции) объектов

						ПГ-23-1226 ОЧП ПТ			
						Челябинская обл., г. Магнитогорск			
Изм.	Копуч.	Лист	№Дж.	Подп.	Дата	Проект планировки территории города Магнитогорска в границах улиц Московская, Николая Шишка, пер. Спартакровский, ул. Строителей	Стадия	Лист	Листов
							П	1	1
ГИП	Разказова				04.24		000 "ГРАДЬ"		
ГАП	Хисматуллина				04.24				
Норм. контр.	Хисматуллина				04.24	Чертеж планировки территории. Разбивочный чертеж красных линий М1:1000			
Разработал	Харитонова				04.24				