



Проект планировки территории города Магнитогорска, в районе земельного участка с кадастровым номером 74:33:0214001:96

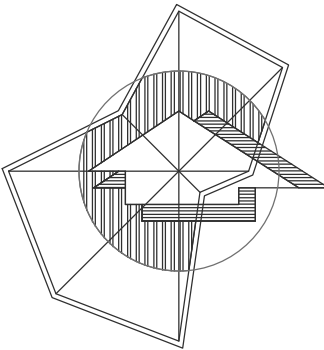

Чертеж планировки территории (М 1:1000)

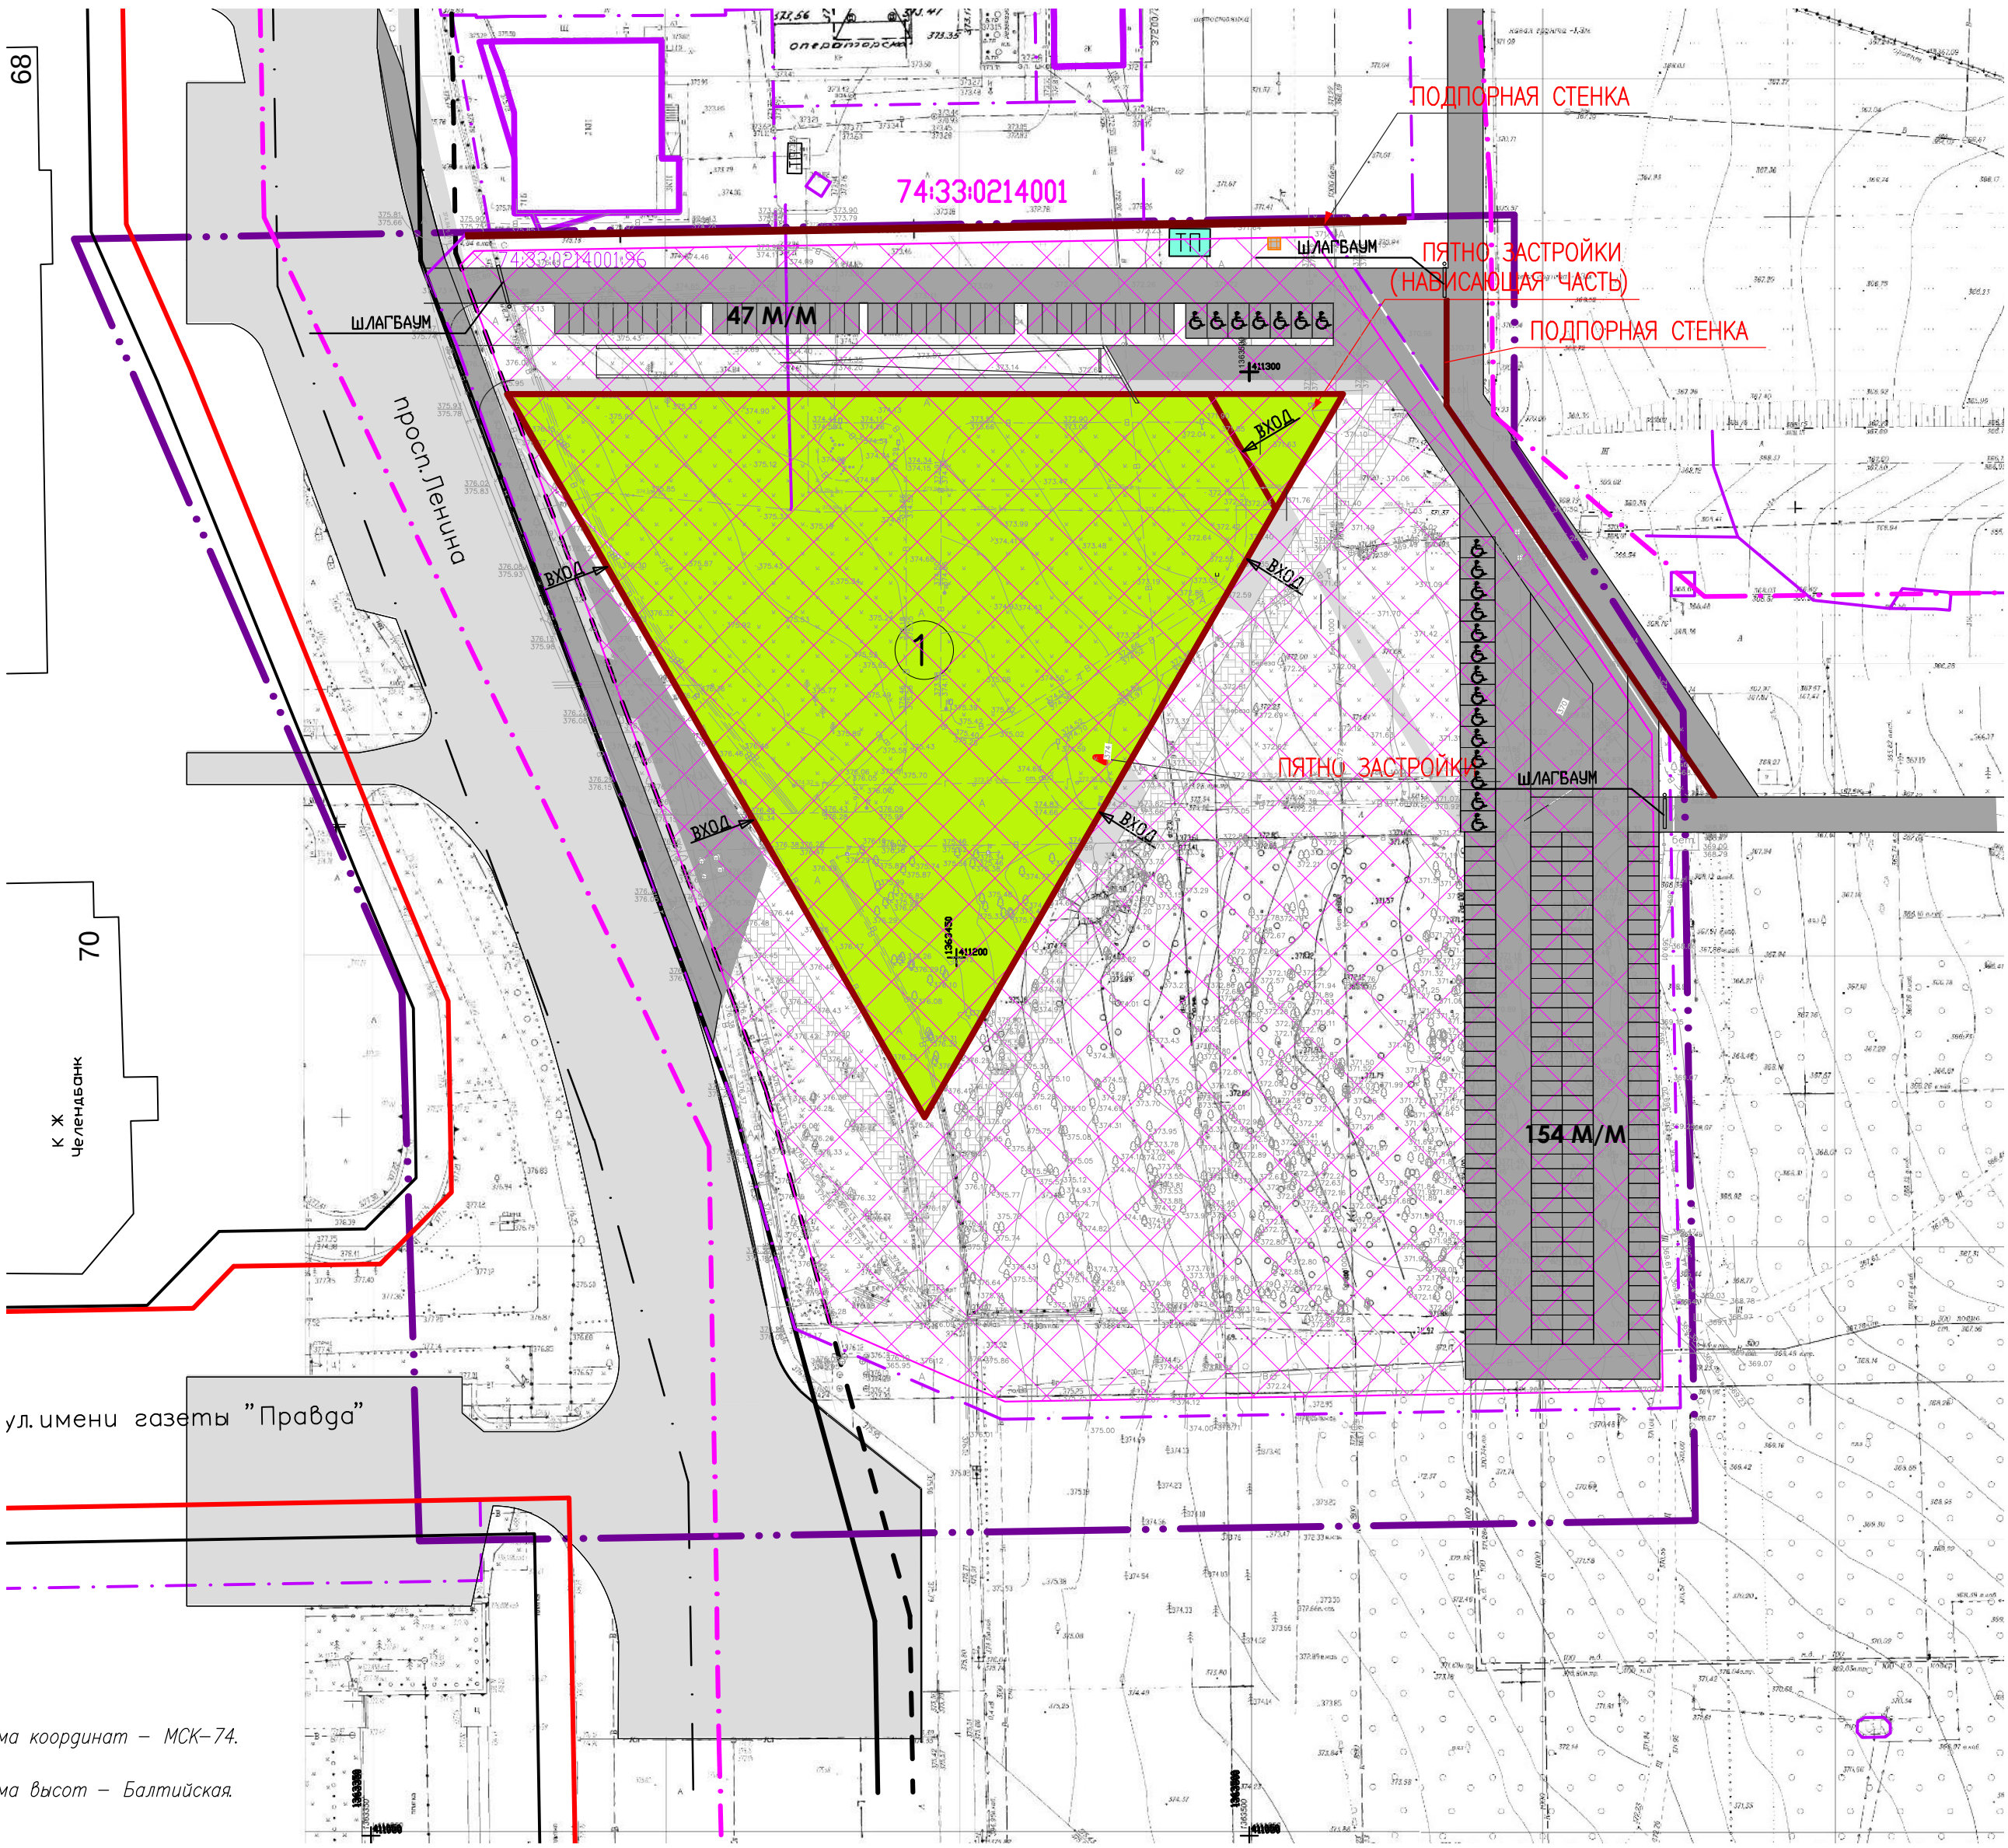

Условные обозначения

- Граница проектируемой территории
- Действующие красные линии
- Устанавливаемые красные линии
- Оси улиц
- Линии регулирования застройки
- Граница кадастрового квартала территории
- 74:33:0214001 Номер кадастрового квартала
- Границы земельных участков, прошедших государственный кадастровый учет
- 74:33:0214001:96 Кадастровые номера земельных участков
- Существующие дороги с асфальтобетонным покрытием
- Проектируемые дороги с асфальтобетонным покрытием
- Пешеходные зоны, предусматривающие проезд пожарной техники
- Существующие тротуары с асфальтобетонным покрытием
- Парковки
- Места для инвалидов
- Количество машино-мест на парковках

Проектируемые объекты капитального строительства

- Объекты общественного назначения
- Объекты коммунального назначения
- 1 Номер объекта капитального строительства на плане
- Зоны размещения ОКС
- Площадки для сбора ТКО

|              |              |
|--------------|--------------|
| Согласовано: |              |
| Инв. N подл. | Попр. и дата |
| Взам. инв. N |              |

Система координат – МСК–74.  
Система высот – Балтийская.

|         |         |          |      |       |         |   |         |        |
|---------|---------|----------|------|-------|---------|---|---------|--------|
|         |         |          |      |       |         | 196/24–1.2. ППТ–1   |         |        |
|         |         |          |      |       |         | Челябинская область, г. Магнитогорск                                                                                  |         |        |
| Изм.    | Кол.уч. | Лист     | Нрок | Подп. | Дата    | Проект планировки территории города Магнитогорска, в районе земельного участка с кадастровым номером 74:33:0214001:96 | Стадия  | Лист   |
| Разраб. |         | Чечерина |      | РЗ    | 09.2024 |   | П       | 1      |
|         |         |          |      |       |         | Чертеж планировки территории (М 1:1000)                                                                               |         |        |
| ГИП     |         |          |      |       |         | Малицкая   | 09.2024 | INTOKU |
|         |         |          |      |       |         | Формат А2   |         |        |