


Документация о внесении изменений в проект планировки территории, утвержденный постановлением администрации города от 14.06.2016 № 7021-П, и проект межевания территории в районе ул. Советская

Чертеж планировки территории с планом красных линий. М 1:1000

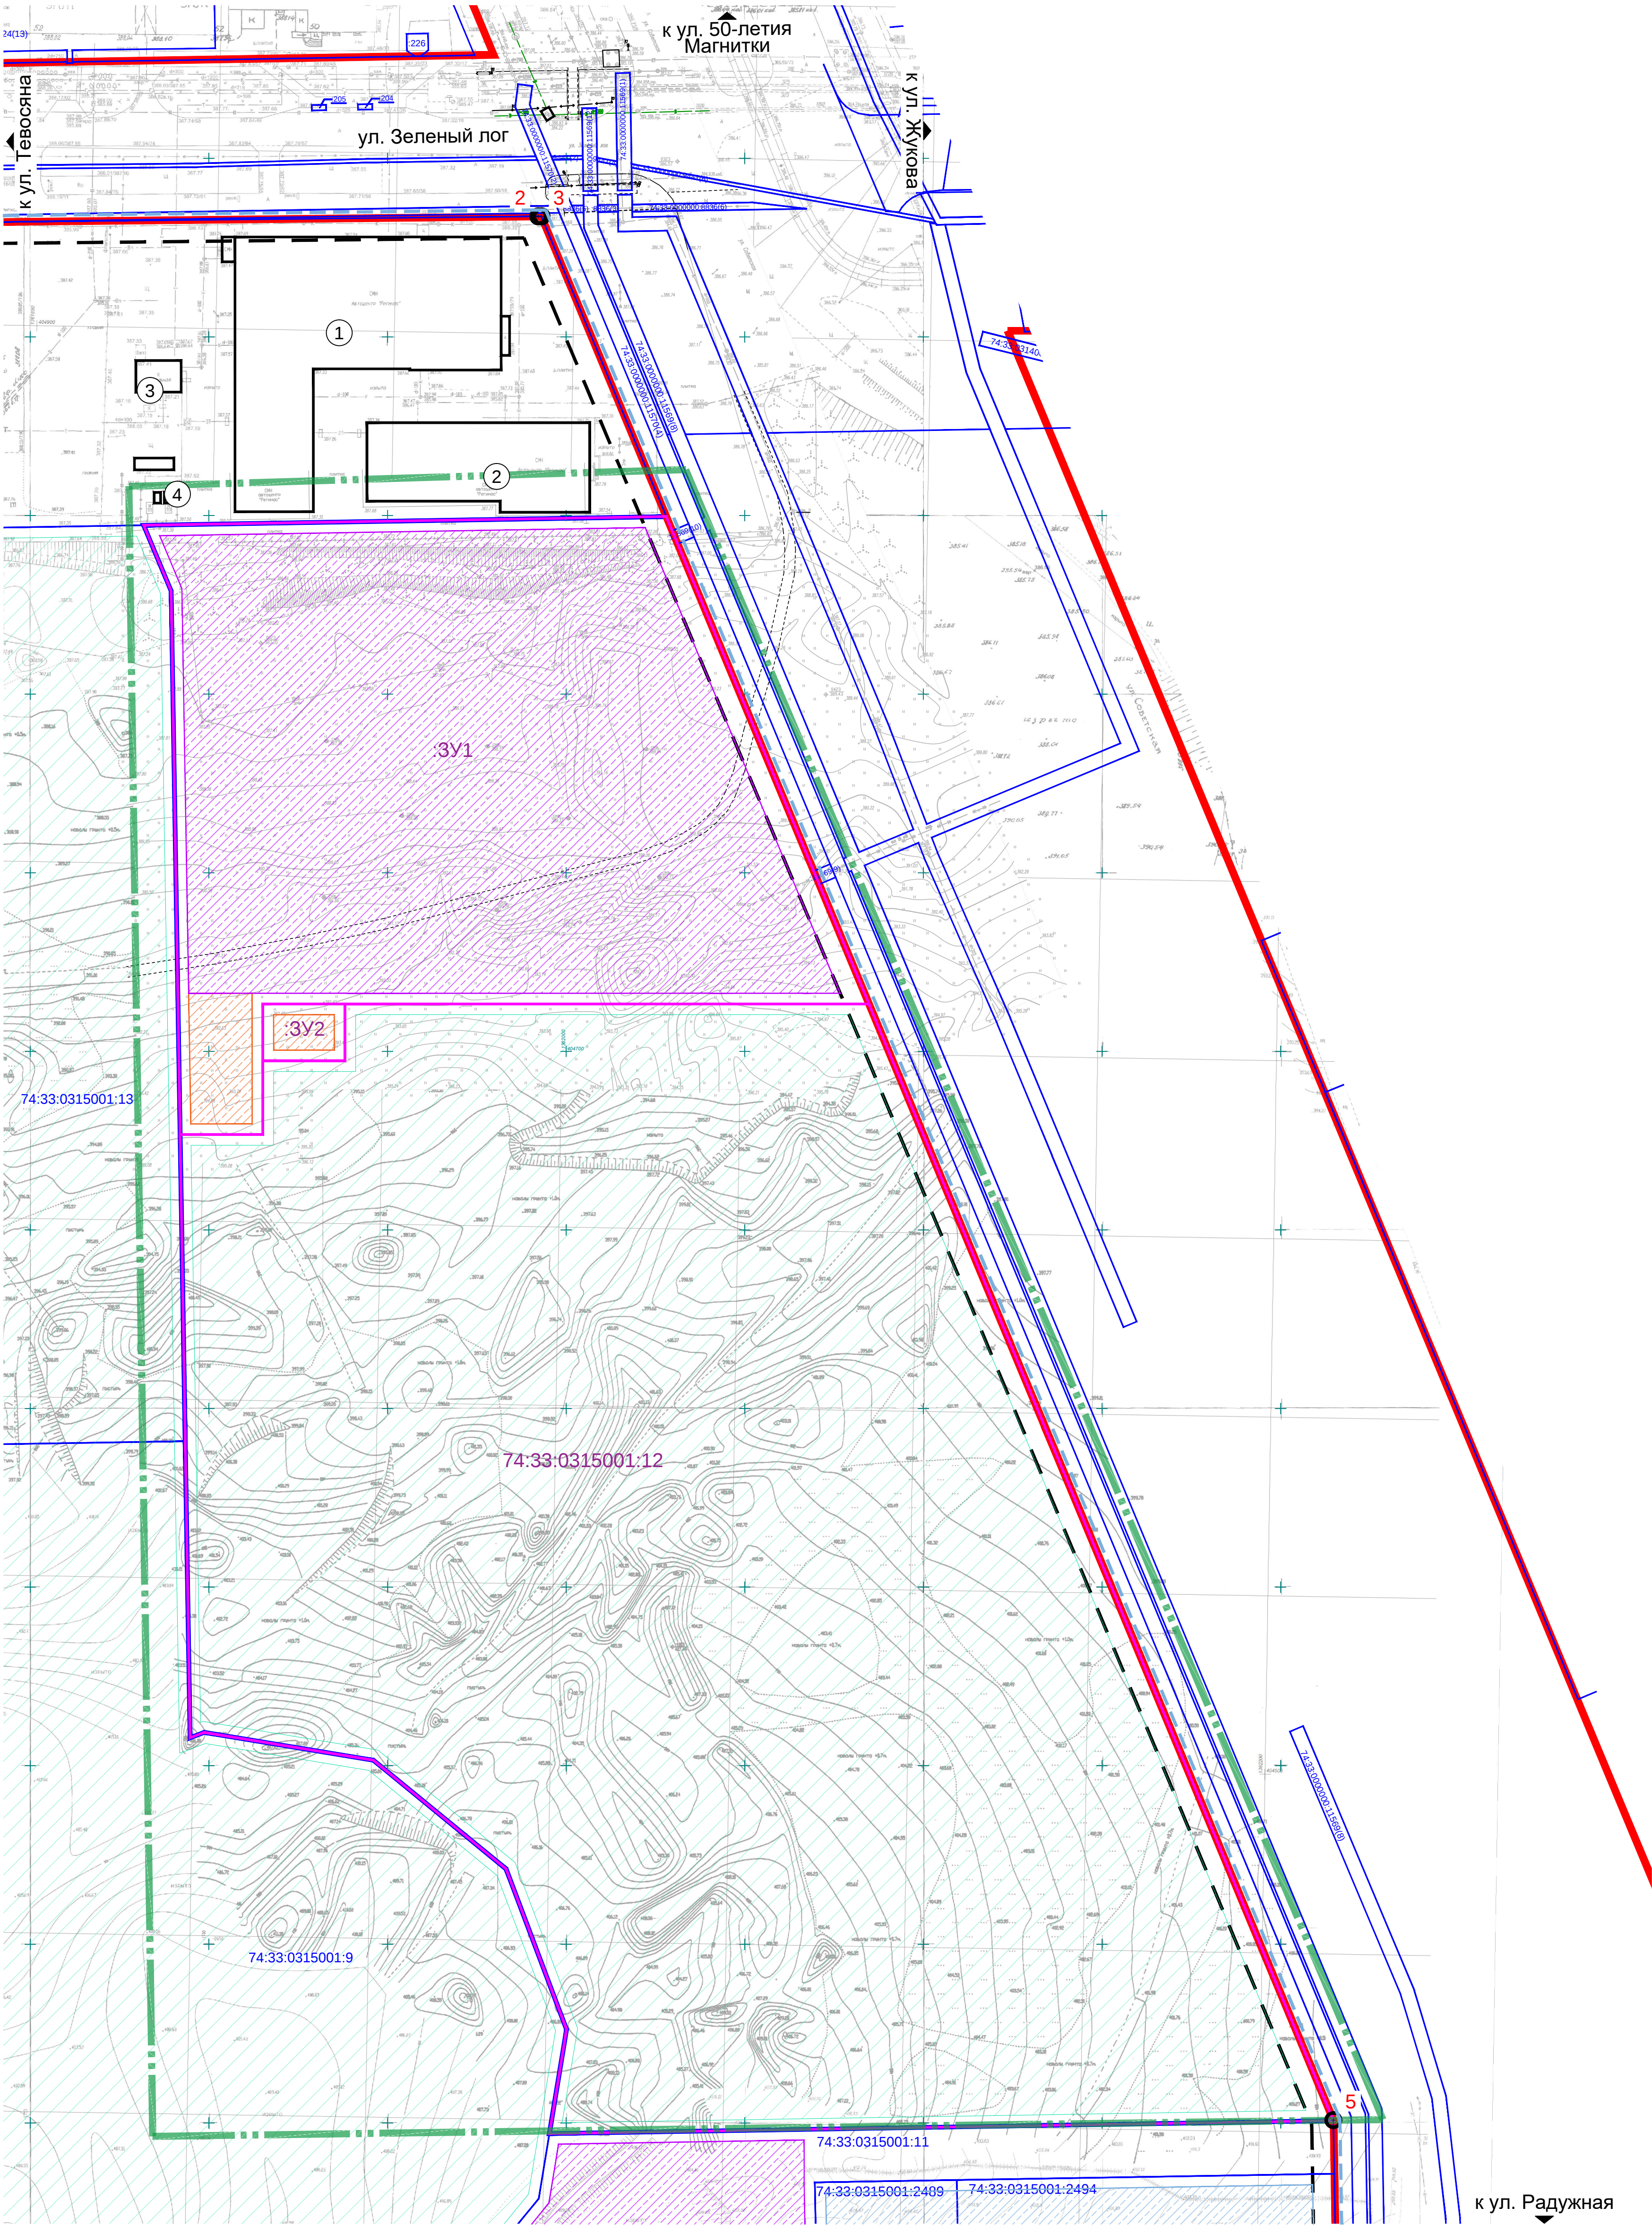

Условные обозначения.

- Граница проектирования согласно распоряжению о подготовке документации о внесении изменений в проект планировки территории, утвержденный постановлением администрации города от 14.06.2016 № 7021-П, и проекта межевания территории в районе ул. Советская
- Действующая красная линия
- Номер поворотной точки действующей красной линии
- Линия регулирования застройки
- Граница существующего элемента планировочной структуры (149 микрорайон)
- Граница существующего земельного участка согласно данным Единого государственного реестра недвижимости
- Кадастровый номер существующего земельного участка согласно данным Единого государственного реестра недвижимости
- Граница образуемого земельного участка
- Условный номер образуемого земельного участка
- Условный номер объекта капитального строительства
- Зона комплексного освоения территории
- Границы зон планируемого размещения объектов капитального строительства в 149 микрорайоне по назначению:
 - общественного назначения
 - коммунального назначения

Таблица координат поворотных точек красной линии 149 микрорайона г.Магнитогорск

Контур №1		
№ поворотной точки	x	y
1	404929,36	1361565,62
2	404933,75	1361992,17
3	404933,76	1361993,09
4	404595,21	1362133,89
5	404400,64	1362214,83
6	404228,19	1362217,62
7	404201,43	1362218,06
8	404190,65	1361577,73
9	404218,04	1361577,36
10	404558,17	1361571,75
11	404583,16	1361571,34
1	404929,36	1361565,62

- Данный лист был выполнен на основании документации о внесении изменений в проект планировки территории, утвержденной постановлением администрации города от 14.06.2016 №7021-П, и проект межевания территории 149 микрорайона г. Магнитогорска, шф. А-39.1065-20 ППТ.ОЧП, выполненной ООО "Архивариус" в 2020 году.
- В рамках данного внесения изменения в документацию не предусматривается изменение действующих красных линий.
- Таблица координат поворотных точек красной линии 149 микрорайона взята из ранее утвержденной документации.
- В соответствии с СП 42.13330.2016 микрорайон - планировочная единица застройки в границах красных линий, ограниченная магистральными или жилыми улицами. Граница элемента планировочной структуры совпадает с красной линией. На чертеже граница элемента планировочной структуры показана условно для удобства читаемости чертежа.

Сотласовано					
Имя	№ подл.	Подп.	И дата	Вам	№ инв

						023-24-1.ППТ.ОЧП			
						Челябинская область, г. Магнитогорск, Орджоникидзевский район, 149 микрорайон			
Изм.	Кол	Лист	Идок.	Подп.	Дата				
Разраб.	Уржумова	12.23				Документация о внесении изменений в проект планировки территории, утвержденный постановлением администрации города от 14.06.2016 № 7021-П, и проект межевания территории в районе ул. Советская			
Проверил	Бабешко	12.23				Стадия	Лист	Листов	
ГИП	Беляева	12.23				П	1		
Н. контр.	Кузьменко	12.23				Чертеж планировки территории с планом красных линий. М 1:1000		ПРОЕКТАНТА ГРУППА  УРАЛ	