


Чертеж планировки территории
М 1:1000

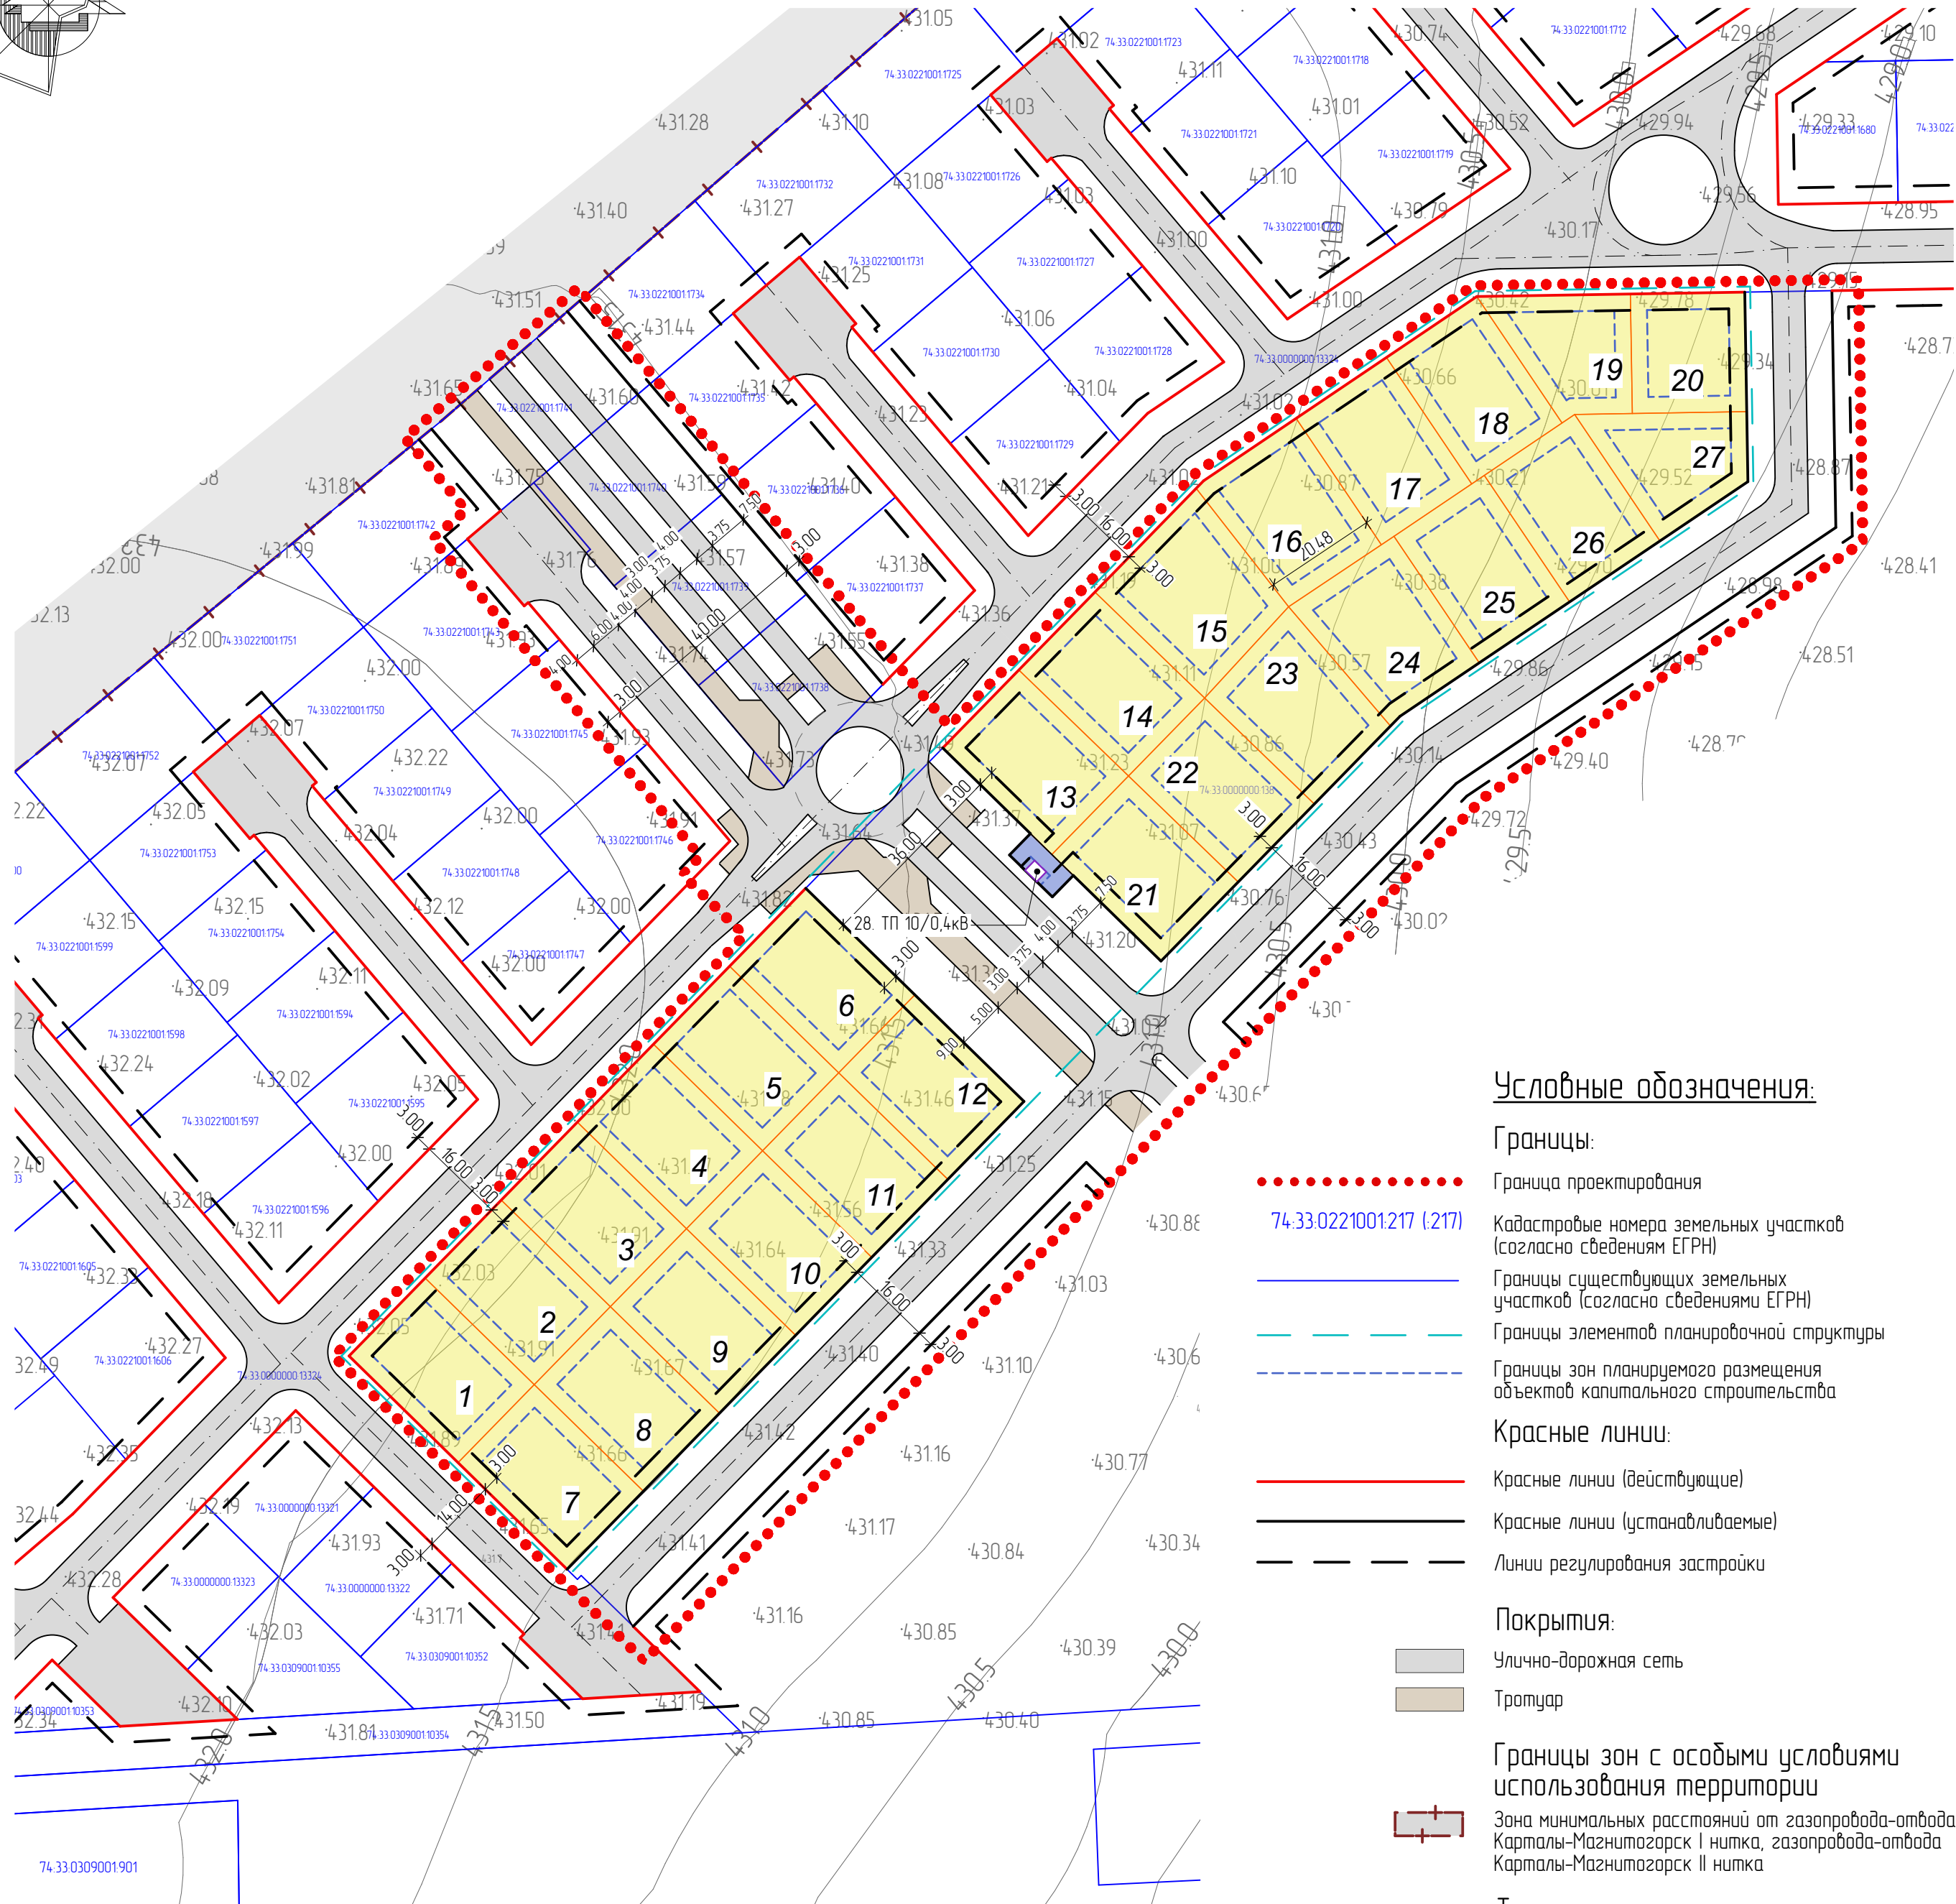

Условные обозначения:

Границы:

- Граница проектирования
- Кадастровые номера земельных участков (согласно сведениям ЕГРН)
- Границы существующих земельных участков (согласно сведениям ЕГРН)
- Границы элементов планировочной структуры
- Границы зон планируемого размещения объектов капитального строительства

Красные линии:

- Красные линии (действующие)
- Красные линии (устанавливаемые)
- Линии регулирования застройки

Покрытия:

- Улично-дорожная сеть
- Тротуар

Границы зон с особыми условиями использования территории

Зона минимальных расстояний от газопровода-отвода Карталы-Магнитогорск I нитка, газопровода-отвода Карталы-Магнитогорск II нитка

Территории:

- для индивидуального жилищного строительства
- предоставления коммунальных услуг
- Номер объекта капитального строительства на плане

Ведомость жилых и общественных зданий и сооружений

Номер зу на плане	Площадь зу, м2	Процент застройки (максимальный), %	Номер здания на плане	Наименование и обозначение	Этажность	Количество зданий, шт.	Площадь, м2	
							застройки (максимальная)	общая (расчетная)
1	560.00	40	1	Объект индивидуального жилищного строительства (жилой дом)	2	1	224.0	448.0
2	560.00	40	2	Объект индивидуального жилищного строительства (жилой дом)	2	1	224.0	448.0
3	560.00	40	3	Объект индивидуального жилищного строительства (жилой дом)	2	1	224.0	448.0
4	560.00	40	4	Объект индивидуального жилищного строительства (жилой дом)	2	1	224.0	448.0
5	560.00	40	5	Объект индивидуального жилищного строительства (жилой дом)	2	1	224.0	448.0
6	560.00	40	6	Объект индивидуального жилищного строительства (жилой дом)	2	1	224.0	448.0
7	561.09	40	7	Объект индивидуального жилищного строительства (жилой дом)	2	1	224.4	448.9
8	560.00	40	8	Объект индивидуального жилищного строительства (жилой дом)	2	1	224.0	448.0
9	560.00	40	9	Объект индивидуального жилищного строительства (жилой дом)	2	1	224.0	448.0
10	560.00	40	10	Объект индивидуального жилищного строительства (жилой дом)	2	1	224.0	448.0
11	560.00	40	11	Объект индивидуального жилищного строительства (жилой дом)	2	1	224.0	448.0
12	560.00	40	12	Объект индивидуального жилищного строительства (жилой дом)	2	1	224.0	448.0
13	562.00	40	13	Объект индивидуального жилищного строительства (жилой дом)	2	1	224.8	449.6
14	560.00	40	14	Объект индивидуального жилищного строительства (жилой дом)	2	1	224.0	448.0
15	682.00	40	15	Объект индивидуального жилищного строительства (жилой дом)	2	1	272.8	545.6
16	599.00	40	16	Объект индивидуального жилищного строительства (жилой дом)	2	1	239.6	479.2
17	560.00	40	17	Объект индивидуального жилищного строительства (жилой дом)	2	1	224.0	448.0
18	560.00	40	18	Объект индивидуального жилищного строительства (жилой дом)	2	1	224.0	448.0
19	465.00	40	19	Объект индивидуального жилищного строительства (жилой дом)	2	1	186.0	372.0
20	461.00	40	20	Объект индивидуального жилищного строительства (жилой дом)	2	1	184.4	368.8
21	566.00	40	21	Объект индивидуального жилищного строительства (жилой дом)	2	1	226.4	452.8
22	560.00	40	22	Объект индивидуального жилищного строительства (жилой дом)	2	1	224.0	448.0
23	606.00	40	23	Объект индивидуального жилищного строительства (жилой дом)	2	1	242.4	484.8
24	608.00	40	24	Объект индивидуального жилищного строительства (жилой дом)	2	1	243.2	486.4
25	560.00	40	25	Объект индивидуального жилищного строительства (жилой дом)	2	1	224.0	448.0
26	560.00	40	26	Объект индивидуального жилищного строительства (жилой дом)	2	1	224.0	448.0
27	476.00	40	27	Объект индивидуального жилищного строительства (жилой дом)	2	1	190.4	380.8
28	60.50	40	28	Трансформаторная подстанция 10/0.4кВ	1	1	24.2	48.4

004-25-01-ППТ.04П						г. Магнитогорск, Правобережный район		
Изм.	Кол.уч.	Лист	№ док.	Подп.	Дата	Документация по внесению изменений в проект планировки территории западной и юго-западной части г. Магнитогорска (в границах ул. Спортивная, шоссе Западное, ул. Радужная, южная граница западной границы города, утвержденный постановлением администрации города от 29.06.2012 №8505-П) в границах ул. Зеленая, ш. Западное, Труда (2 очереди (2 часть))		
Разраб.	Мустафина				06.25	Стадия	Лист	Листов
Проб.	Паньков				06.25	П	2	
Н.контр.	Антипина				06.25	Чертеж планировки территории М 1:1000		000 "Уралтеплоприбор"
Гип.	Паньков				06.25			