


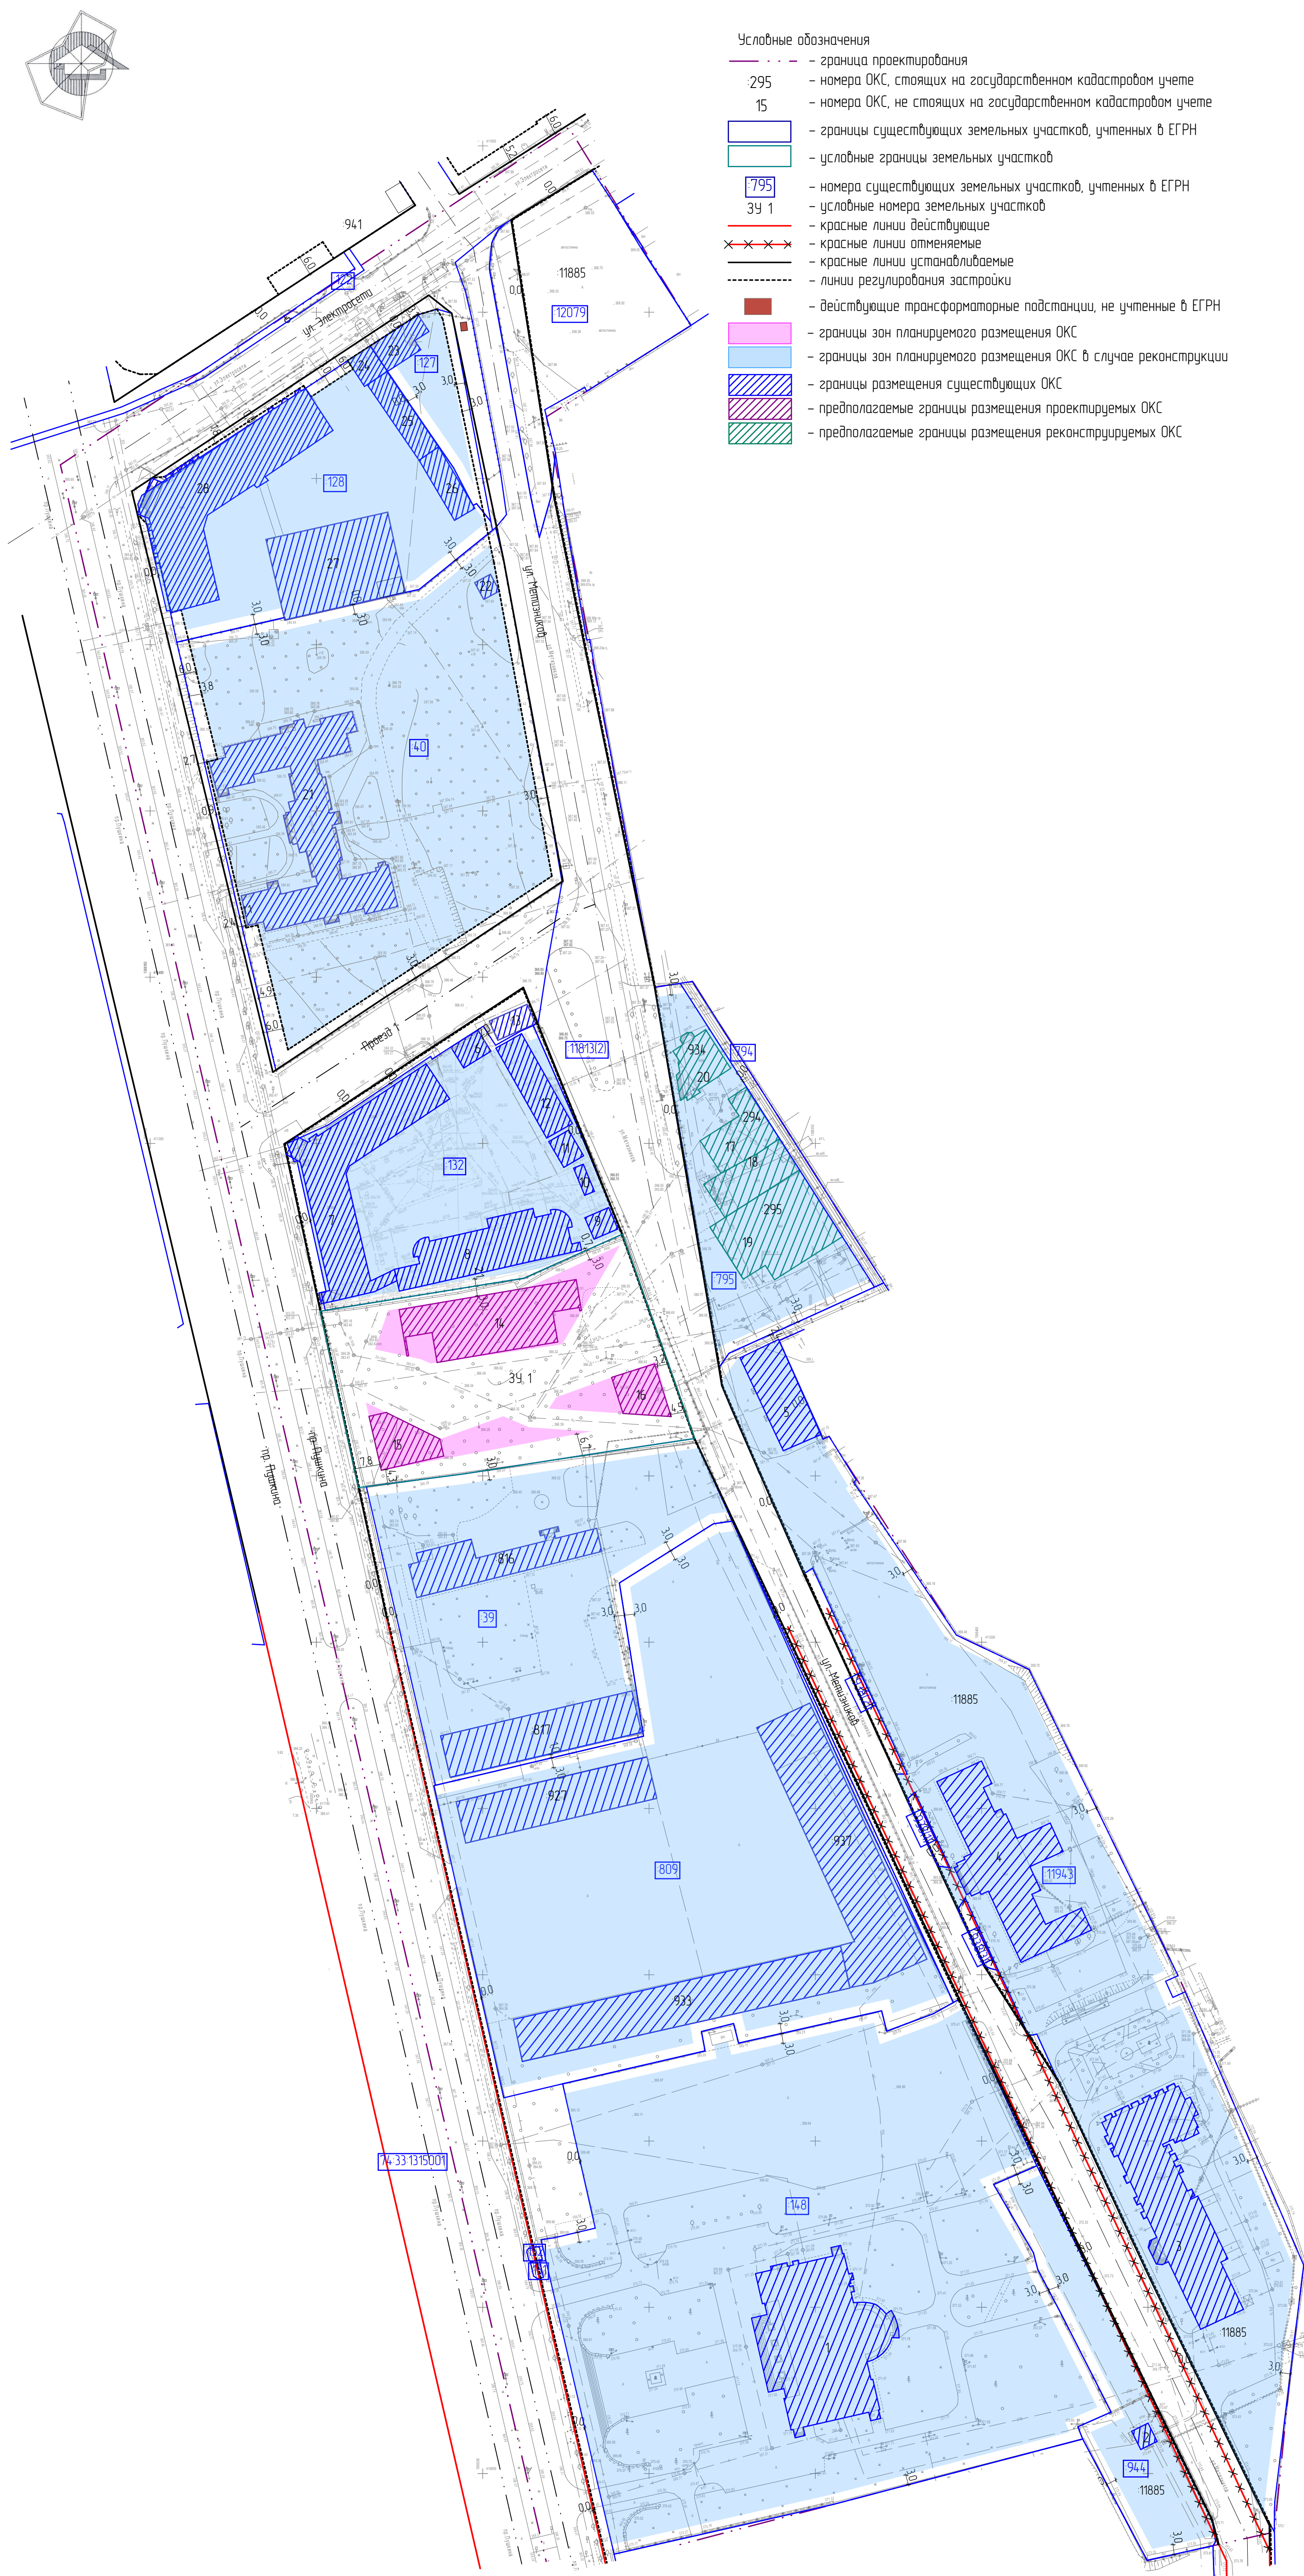

№ 39 согласно ЕФРН	Вид разрешенного использования согласно сведениям ЕФРН	Наименование вида разрешенного использования 39 (приведено в соответствии с ПЗУ3 г.Магнитогорск)	Код по классификации	Модальность на чертеже	ОКС, размещаемый на ЗУ, цель использования 39 (приведено в соответствии с ПЗУ3 г.Магнитогорск)	Площадь участка, м²	Эксплуатация	Площадь застройки			Лин.П. (проект П. восток Р)
								Эксплуатация	Площадь застройки	Мощность	
74-331-315001-12079-21	-	Сплавка трансформационных средств	4.9.2	11885 [1]	Подземные и наземные оптоволоконные, в том числе многообразные [13]	2940,8	-	-	2646,7	-	
74-331-315001-127	Административное здание	Деловое управление	4.1	23	Здания управления, здания административного назначения [13]	893,8	3	139,6	151,9	С	
74-331-315001-128	Административное здание	Деловое управление	4.1	28	Здания управления, здания административного назначения [13]	5520	3	1334,2	938,4 [3]	С	
		Служебные гаражи	4.9	24	Гаражи [13]		1	78,9		С	
				25			1	194,3		С	
				26			1	103		С	
		Деловое управление	4.1	27	Здания управления, здания административного назначения [13]	4	925	С			
74-331-315001-140	Занимаемый нежилым зданием – зданием поликлиники	Амбулаторно-поликлинические обслуживания	3.4.1	21	Поликлиники [13]	11380,6	2	1410,5	6828,4	С	
		Склады	6.9	22	Склады временного хранения утильсырья		1	30,9		С	
74-331-315001-132	Занимаемый нежилыми зданиями – закрытой оптоволоконной, кабельной, выделен комплексом, оросит, сооружением-мачтой для установки антенны, временным сооружениями-гаражами, складам	Государственное управление	3.8.1	7	Административные здания	5543,8	2	1134,7	3326,3	С	
		Объекты складского назначения различного профиля	6.9	9	Склады		2	693,9		С	
							Предоставление коммунальных услуг	3.1.1		10	Капелания
		Хранение транспорта	2.7.1	11	Гаражи [13]		1	62		С	
				12			1	275,9		С	
				6			1	71		С	
74-331-315001-1794-21	Занимаемого нежилыми зданиями – зданием служебного помещения охраны и отдела кадров, пожарным депо, административным, нежилым зданием заводоуправления №1, материальным складом, складам ГСМ	Предоставление коммунальных услуг	3.1.1	-	Теплотрассы	347,3	-	-	-	С	
74-331-315001-1795-619	Занимаемого нежилыми зданиями – зданием служебного помещения охраны и отдела кадров, пожарным депо, административным, нежилым зданием заводоуправления №1, материальным складом, складам ГСМ	Производственная деятельность	6.0	17 [7] 18 [7] 19 [7] 20 [7]	Мастерские, малое производство V класса опасности [13]	3214	2 2 2	96,7 474,1 33,8	2892,6	Р Р Р	
74-331-315001-139	Автомобильные и сервисные мастерские, объект предпринимательской деятельности – здание типо	Деловое управление	4.1	816	Административное здание	7055,8	1	533,2	6350,2	С	
		Ремонт автомобилей	4.9.14	817	Автомобильные и сервисные мастерские [13]		1	754,4		С	
74-331-315001-809	Размещение объекта складского назначения различного профиля	Склады	6.9	927 933 937	Объекты складского назначения различного профиля, камеры хранения	14599,6	1 1 1	754 1304,9 1564,8	13139,6	С С С	
74-331-315001-1194-3	-	Государственное управление	3.8.1	3 4 5	Административное здание	14070,2	4 2 1	1282,4 1055,4 393,8	12663,2	С С С	
		Улично-дорожная сеть	4.9.2	11885 [1]	Подземные и наземные оптоволоконные, в том числе многообразные [13]		-	-		С	
74-331-315001-938-2144	Занимаемого нежилыми зданиями – зданием служебного помещения охраны и отдела кадров, пожарным депо, административным, нежилым зданием заводоуправления №1, материальным складом, складам ГСМ	Земельные участки (территории) общего пользования	12.0	-	Земельные участки общего пользования		358,9	-		-	-
74-331-315001-148	Занимаемый нежилым зданием – Двором культуры с размещением гостей оптоволоконной	Объекты культурно-досуговой деятельности [14]	3.6.1	1	Размещение зданий, предназначенных для размещения музеев, выставочных залов, художественных залов, домов культуры, библиотек, кинотеатров и кинозалов, театров, филармоний, концертных залов, планетариев [14]	19674,7	3	1580,6	17707,2	С	
74-331-315001-944	Сооружение – автомобильная дорога по ул. Мельникова (без части дороги от пожарного депо до отдела кадров и площадки у пожарного депо)	Предоставление коммунальных услуг	3.1.1	3	Трансформаторная подстанция	2136,8	1	33,7	1923,1	С	
		Улично-дорожная сеть	4.9.2	11885 [1]	Подземные и наземные оптоволоконные, в том числе многообразные [13]		-	-		С	
74-331-315001-11813-51	-	Земельные участки (территории) общего пользования	12.0	11886 [1]	Земельные участки общего пользования	18145 (12530 [5])	-	-	-	-	
74-331-315001-151-21	Под открытым небом, автостоянка транспорта	Торгово-аппаратные комплексы	7.2.2	-	Обслуживание перевозок пассажиров	14,5	-	-	-	С	
74-331-315001-152-21	Под торговыми киосками	Торгово-аппаратные комплексы	7.2.2	-	Обслуживание перевозок пассажиров	15,7	-	-	-	С	
-	-	Предоставление коммунальных услуг	3.1.1	13	Трансформаторная подстанция	-	1	79	-	С	
39-1-181-91	-	Хранение транспорта	2.7.1	14	Гаражи [13]	5571	1-2	-	2000	П	
		Деловое управление	4.1	15	Административное здание		1-2	-		П	
				16	КПП	1-2	-			П	

1. Данные объекты зарегистрированы на кадастровый учет как 11885 – парковка по ул. Метизников, 11886 – автозагора по ул. Метизников.
2. Проектом не предусматривается размещение объектов капитального строительства на данных участках.
3. Не предусмотрено аттестование от предельных параметров разрешенного строительства или выполнения перераспределение земельного участка с неразграниченными землями с целью приведения процента застройки земельного участка в соответствие с ПЗУЗ 2 Мозышковского.
4. Земельный участок с кадастровым номером 74.33.13150011918 является многоэтапным.
5. Земельный участок с кадастровым номером 74.33.13150011193 расположен на территории преобразования части;.
6. Проектом предусматривается изменение вида разрешенного использования земельного участка с кадастровым номером 74.33.13150011795 с «освещение бытового назначения» и «кладов» на «Производственная деятельность» (Испарение, мелкое производство У класса опасности) (слабо разрешенный вид использования).
7. Проектом предусматривается реконструкция объектов капитального строительства с кадастровыми номерами 74.33.131501254, 74.33.131501319, 74.33.131501320. В результате отбрасывания с кадастровым номером 294 присваивается условный номер 177, объекту с кадастровым номером 294 присваивается условный номер 18, объекту с кадастровым номером 934 присваивается условный номер 20.
8. Земельный участок 391 формируется в условиях хранения.
9. В связи со сложной конфигурацией земельных участков и расположением действующих инженерных сетей, границы, указанные в планировке размещения объектов, не соответствуют 391, 74.33.13150011918, даны уточнения.
10. Наименования объектов даны в соответствии с действующими правилами землепользования и застройки 2 Мозышковского.
11. Номер кадастрового квартала территории в границах преобразования 74.33.1315001
12. Параметры застройки и озеленения для земельных участков:
Для объектов в территории 191, 192, 193, 

					Г-1090.07.22-ППТ		
					Челябинская область, город Магнитогорск, Орджоникидзевский район		
Изм.		Колыц	Лист	№ Док.	Подп.	Дата	
					Проект планировки территории города Магнитогорска в границах улиц Металлургической, Электрострой, проспекта Пушкина		Стадия ППТ Лист 1
					Чертеж планировки территории М11000		ООО "Глобалпроект" мен. +7 (3519) 43-01-34 e-mail: apb-glob@yandex.ru
Разработал	Маусеева				10.24		
ГИП	Ибрагимова				10.24		
Проверил	Карпенко				10.24		
Н.контр.	Копренко				10.24		