


ДОКУМЕНТАЦИЯ ПО ВНЕСЕНИЮ ИЗМЕНЕНИЙ В ПРОЕКТ ПЛАНИРОВКИ ТЕРРИТОРИИ В ГРАНИЦАХ УЛИЦ КАЛМЫКОВА, ЗЕЛЕНЬНЫЙ ЛОГ, ПРОСП. КАРЛА МАРКСА, УТВЕРЖДЕННЫЙ ПОСТАНОВЛЕНИЕМ АДМИНИСТРАЦИИ ГОРОДА ОТ 14.09.2012 №11963-П

ПРОЕКТ ПЛАНИРОВКИ ТЕРРИТОРИИ
Основная часть проекта
Чертеж планировки территории.
Разбивочный чертеж красных линий.
М 1:1000

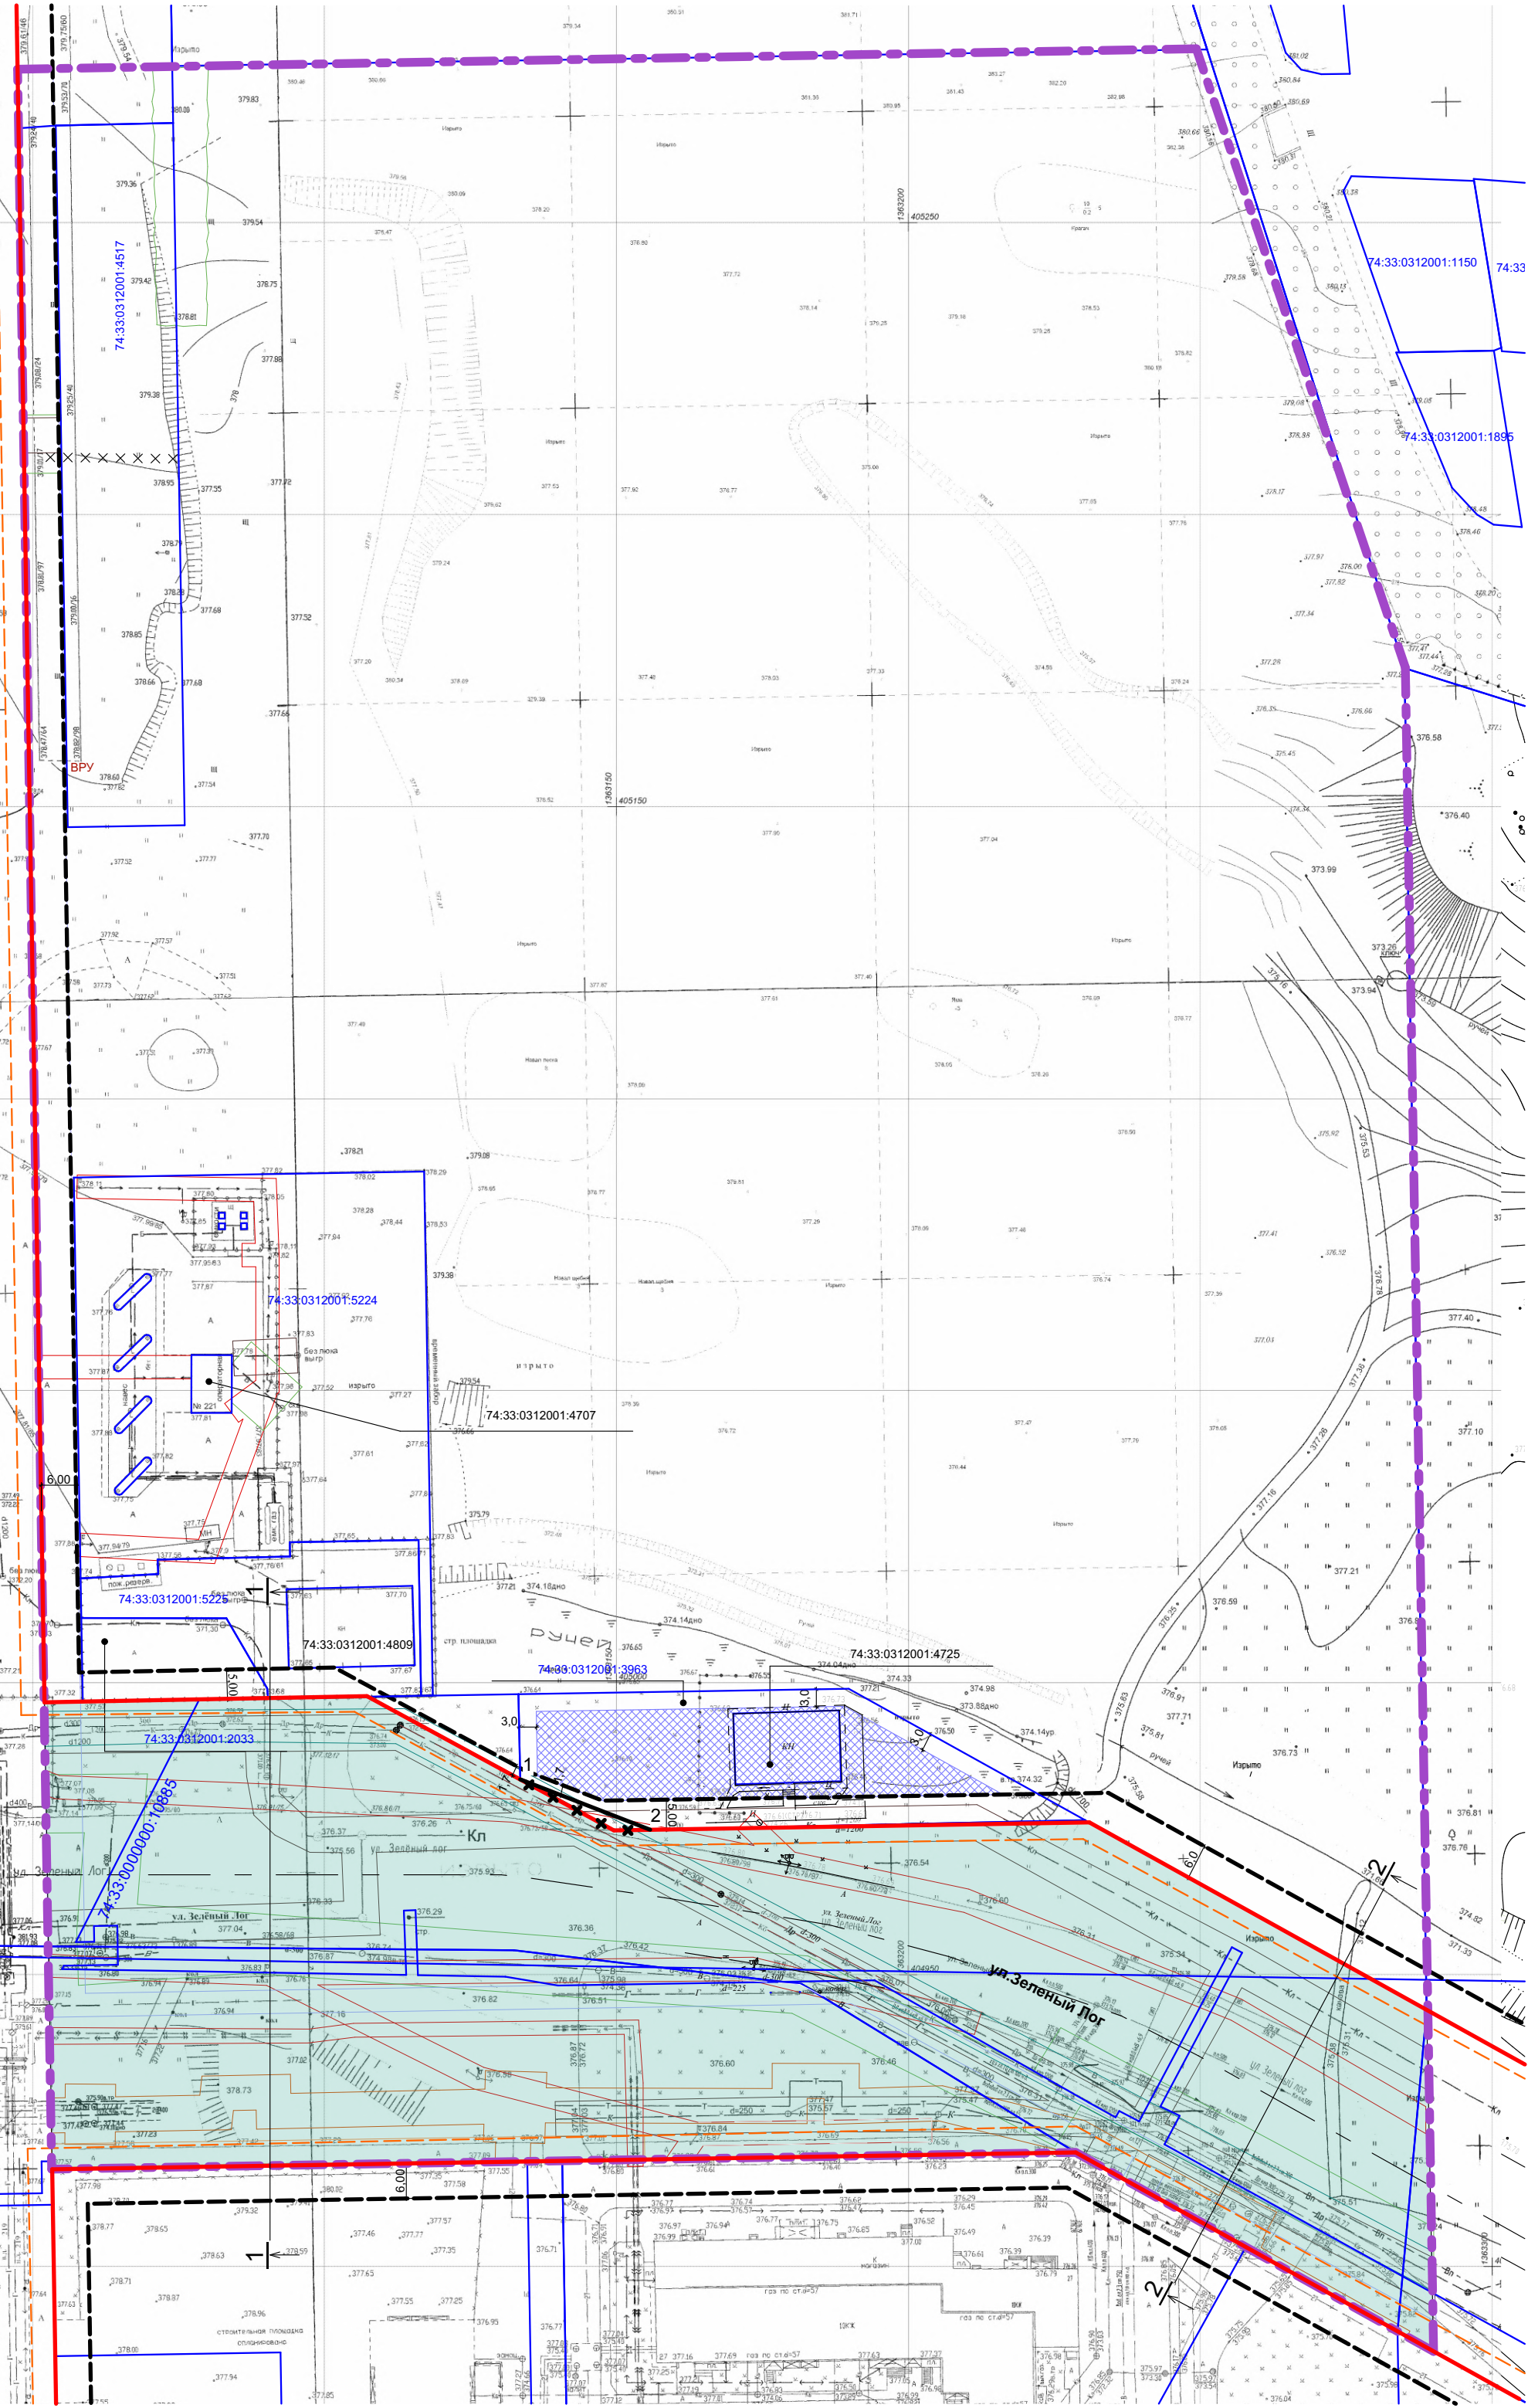

- Границы:
- граница проектирования*3
 - земельные участки согласно сведениям ЕГРН
 - кадастровый номер земельного участка
 - кадастровый номер ОКС
- а) красные линии:
- действующие красные линии*1
 - линия регулирования застройки
 - устанавливаемые красные линии
 - отменяемые красные линии
- б) границы элементов планировочной структуры:
- существующих элементов планировочной структуры
- в) границы зон планируемого размещения объектов капитального строительства по назначению:
- общественного назначения
 - территории общего пользования
- 1 - номер координаты поворотной точки устанавливаемой красной линии

- Технические зоны инженерных сетей:
- водопровод
 - газопровод
 - кабельная линия 0,4 кВ
 - кабельная линия 10 кВ (подземная)
 - опоры наружного освещения 0,4 кВ
 - тепловая сеть
 - сети связи
 - канализация
 - дренаж

*1 Красные линии утверждены постановлением администрации города Магнитогорска от 27.02.2015 № 2673-П.
Красные линии утверждены постановлением администрации города Магнитогорска от 14.09.2012 №11963-П.
Красные линии утверждены постановлением администрации города Магнитогорска от 14.08.2012 №10425-П арх.№ 6191.
Красные линии утверждены постановлением администрации города Магнитогорска от 27.03.2019 №3585-П.
Красные линии утверждены постановлением администрации города Магнитогорска от 07.12.2015 № 16146-П.
*3 В соответствии с постановлением Администрации города Магнитогорска от 28.06.2018г. № 7127-П «О подготовке документации о внесении изменений в проект планировки территории в границах улиц Калмыкова, Зеленый лог, просп. Карла Маркса, утвержденный постановлением администрации города от 14.09.2012 № 11963-П».
Примечание: линия регулирования застройки вдоль красной линии в районе земельного участка с кадастровым номером 74:33:0312001:3963 отображена в соответствии с градостроительным планом земельного участка 74:33:0312001:3963.

						ПГ-20-172			
						г. Магнитогорск, в границах улиц Калмыкова, Зеленый Лог, просп. Карла Маркса			
Изм.	Копуч.	Лист	№Док	Подп.	Дата	Документация по внесению изменений в проект планировки территории в границах улиц Калмыкова, Зеленый Лог, просп. Карла Маркса, утвержденный постановлением администрации города от 14.09.2012 №11963-П	Стадия	Лист	Листов
ГИП		Разказова					П	1	
Н.контр		Разказова					ООО "ГРАДЪ"		
Разработал		Хисматуллина				Чертеж планировки территории. Разбивочный чертеж красных линий. М 1:1000			