



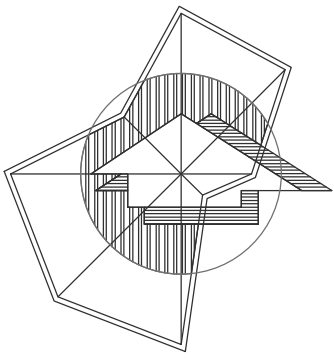

Проект планировки и проект межевания территории, в границах улиц газеты Правда,
ул. Советская, ул. Индустриальная и переулка Ленинградский

Чертеж сервитутов (М 1:1000)

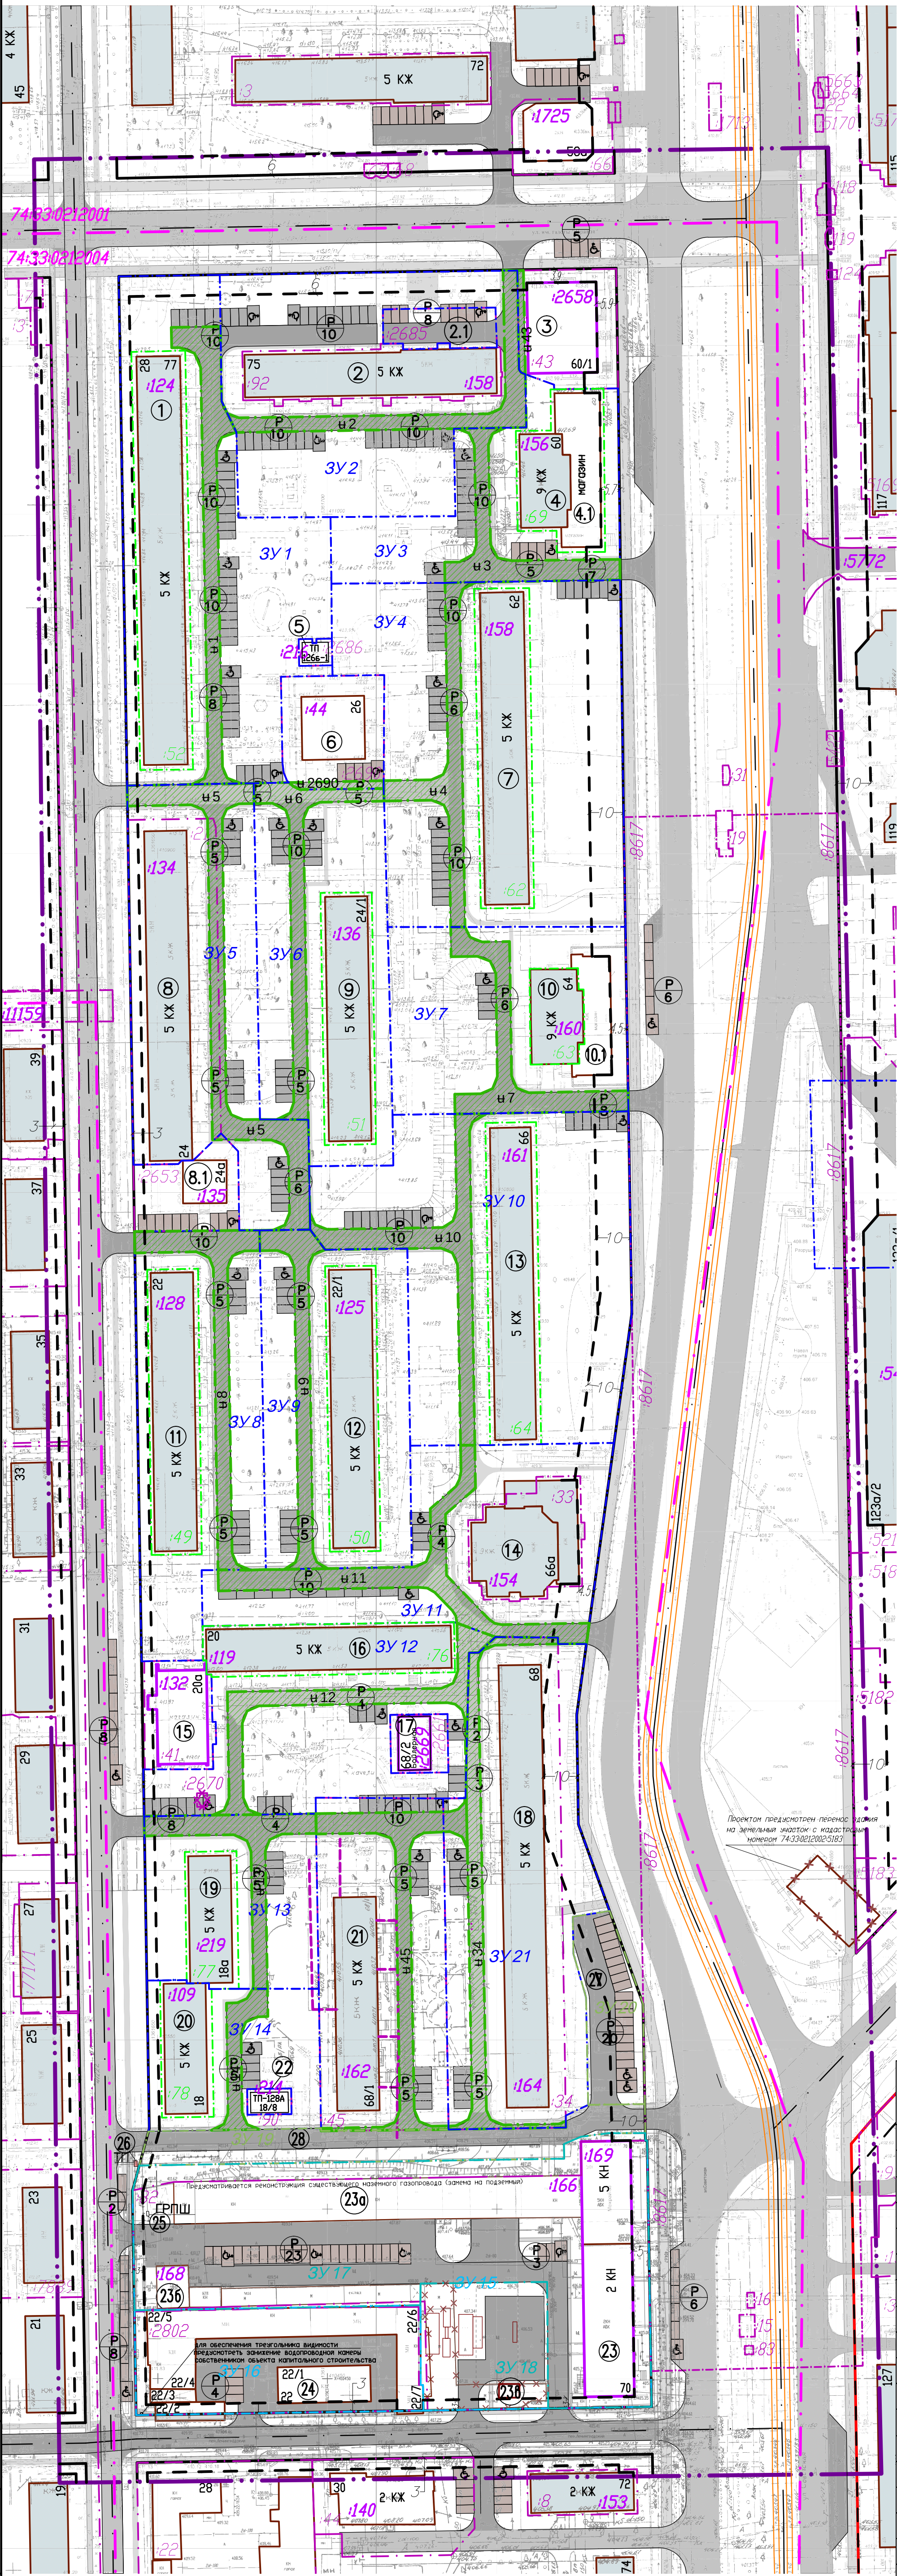

- Граница проектируемой территории
- Действующие красные линии
- Устанавливаемые красные линии
- Оси улиц
- Линии регулирования застройки
- Граница кадастрового квартала территории
- 74:33:0212004
- Номер кадастрового квартала
- Границы земельных участков, прошедших государственный кадастровый учет
- Границы ОКС, прошедших государственный кадастровый учет
- Линейные объекты, прошедшие государственный кадастровый учет
- Кадастровые номера земельных участков, прошедших государственный кадастровый учет
- Кадастровые номера ОКС
- Кадастровые номера земельных участков, прошедших государственный кадастровый учет, границы которых не уточнены в соответствии с требованиями законодательства
- Существующее трамвайное полотно
- Существующие объекты капитального строительства
- Демонтируемые объекты капитального строительства
- Проектируемые объекты капитального строительства
- 1
- Номер объекта капитального строительства на плане

Межевание территории

1 этап

Земельные участки, подлежащие снятию с кадастрового учета

Земельные участки, подлежащие снятию с кадастрового учета

Земельные участки, образуемые из земель, находящихся в государственной или муниципальной собственности

Границы образуемых земельных участков

ЗУ 1

Перераспределение земельных участков, находящихся в частной собственности и земель, находящихся в государственной или муниципальной собственности

Границы образуемых земельных участков

ЗУ 1

Уточнение местоположения границ земельных участков

Границы земельных участков, местоположение границ которых уточнено

Кадастровые номера земельных участков, местоположение границ которых уточнено

2 этап

Раздел земельных участков

Границы земельных участков, образуемых путем раздела земельных участков

ЗУ 1

Перераспределение земельных участков, находящихся в частной собственности и земель, находящихся в государственной или муниципальной собственности

Границы образуемых земельных участков

ЗУ 1

Устанавливаемые сервитуты

Границы устанавливаемых сервитутов

ЗУ 1

Ведомость устанавливаемых сервитутов

№ сервитута на плане	Кадастровый или условный номер земельного участка на который устанавливается сервитут	Цель установления сервитута	Площадь сервитута, м²
C1	74:33:0212004:52:ЗУ1	Проезд или проезд через земельный участок	726
C2	74:33:0212004:92:ЗУ2	Проезд или проезд через земельный участок	574
C43	74:33:0212004:43	Проезд или проезд через земельный участок	55
C3	74:33:0212004:69:ЗУ3	Проезд или проезд через земельный участок	510
C4	74:33:0212004:62:ЗУ4	Проезд или проезд через земельный участок	565
C5	74:33:0212004:21:ЗУ5	Проезд или проезд через земельный участок	988
C6	74:33:0212004:51:ЗУ6	Проезд или проезд через земельный участок	587
C2690	74:33:0212004:2690	Проезд или проезд через земельный участок	59
C7	74:33:0212004:63:ЗУ7	Проезд или проезд через земельный участок	595
C8	74:33:0212004:50:ЗУ8	Проезд или проезд через земельный участок	644
C9	74:33:0212004:50:ЗУ9	Проезд или проезд через земельный участок	526
C10	74:33:0212004:64:ЗУ10	Проезд или проезд через земельный участок	689
C11	74:33:0212004:33:ЗУ11	Проезд или проезд через земельный участок	833
C12	74:33:0212004:76:ЗУ12	Проезд или проезд через земельный участок	581
C13	74:33:0212004:77:ЗУ13	Проезд или проезд через земельный участок	501
C14	74:33:0212004:78:ЗУ14	Проезд или проезд через земельный участок	236
C45	74:33:0212004:45	Проезд или проезд через земельный участок	709
C34	74:33:0212004:34:ЗУ21	Проезд или проезд через земельный участок	656

ДСП-191-20-1.2.ПМТ-2

Челябинская обл., г. Магнитогорск

Проект планировки и проект межевания территории, в границах улиц газеты Правда, ул. Советская, ул. Индустриальная и переулка Ленинградский

Статус Лист Листов

ПМТ 2

Чертёж сервитутов (М 1:1000)

ООО "Дельта Строй Проект"

Формат А3/3

Система координат — МСК-74.

Система высот — Балтийская.

Изм.	Колуч.	Лист	Игор.	Подп.	Дата
Разраб.	Чечерина	Р.С.	07.2022		
Проверил	Олейникова	О.В.	07.2022		
Н.контр.	Олейникова	О.В.	07.2022		
ГИП	Олейникова	О.В.	07.2022		

Согласовано: _____

Имя и подл. Попр. и дата. Взам. инб.М.