Чертеж планировки территории
М 1:1000

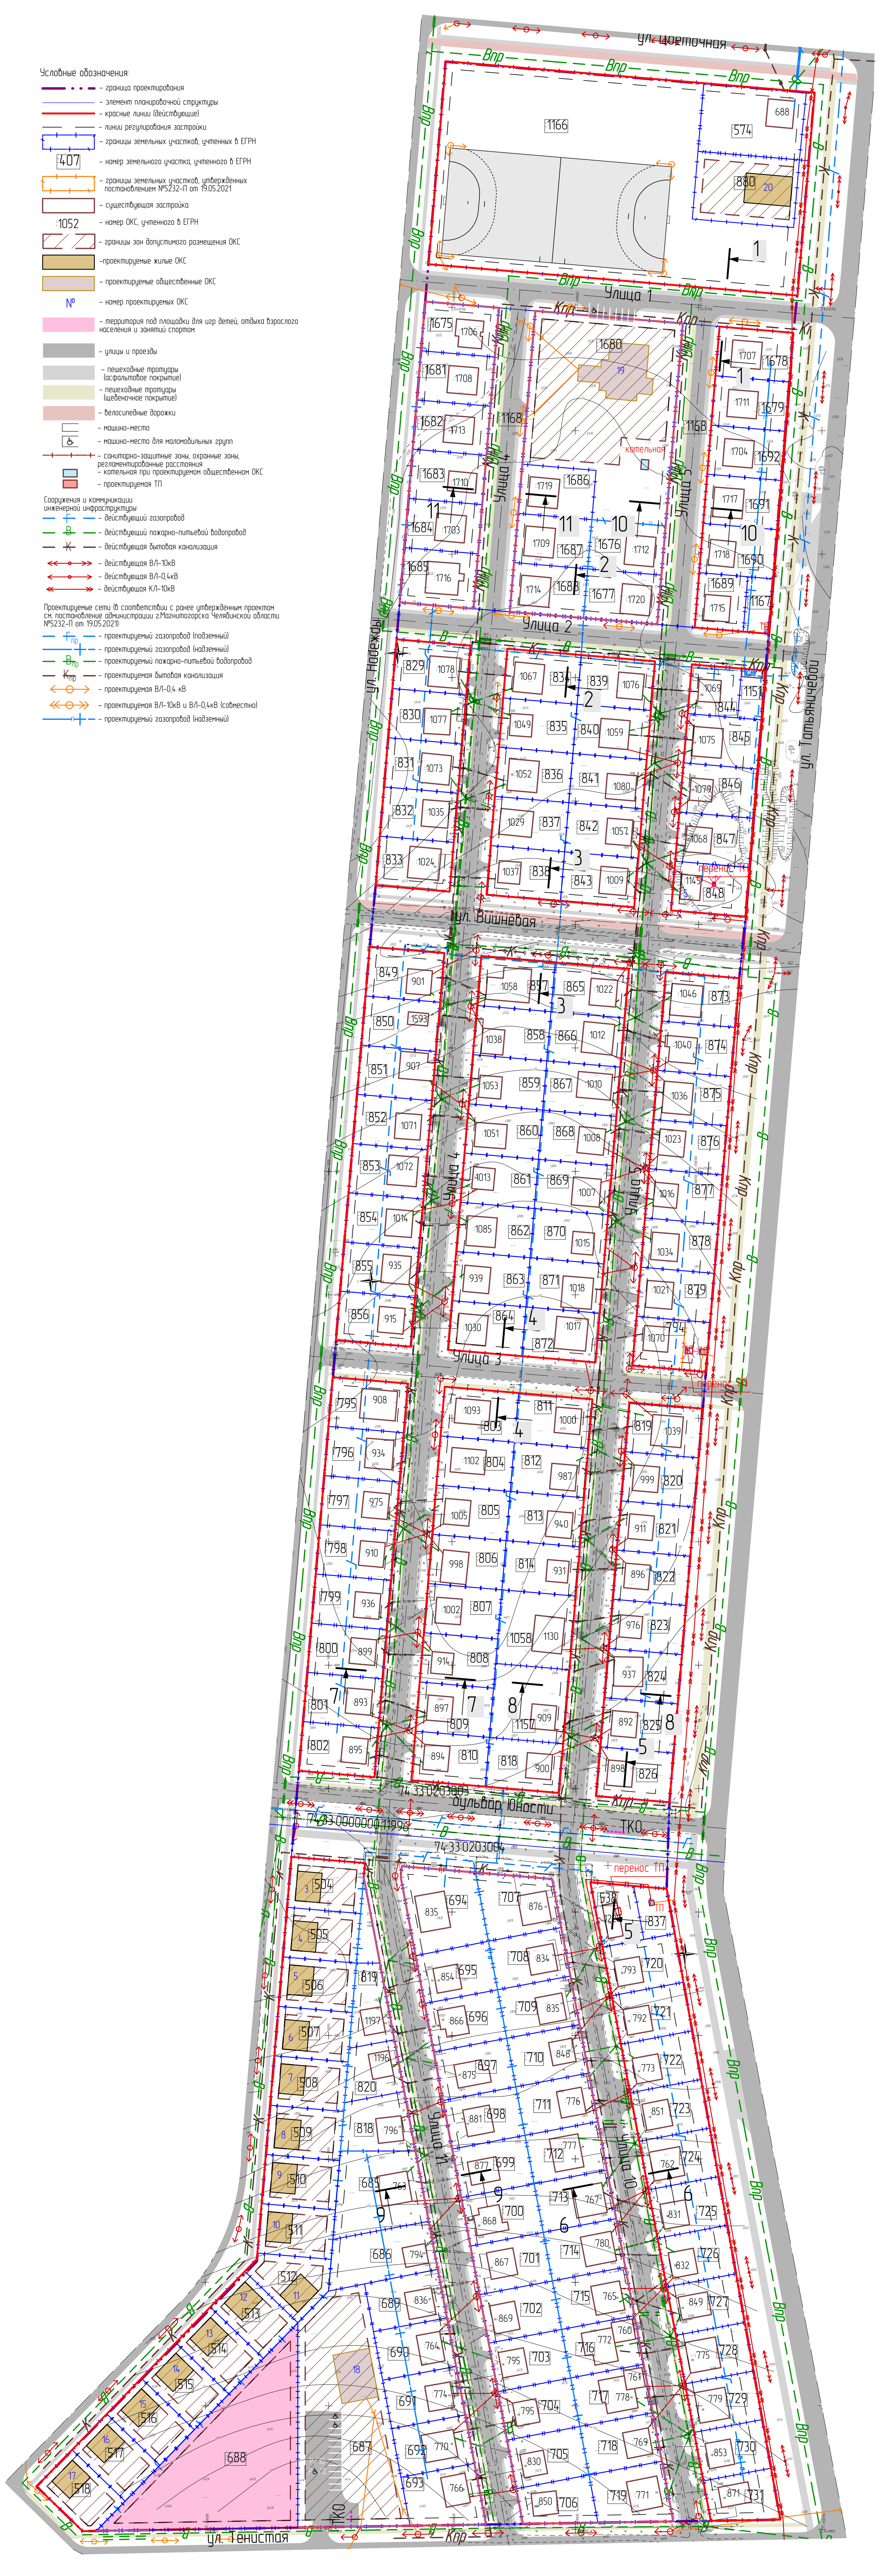

Ведомость земельных участков и ОКС в границах проектирования

№ЗУ согласно ЕГРН	Вид разрешенного использования согласно сведениям из ЕГРН	Наименование вида разрешенного использования ЗУ (приведено в соответствии с ПЗИЗ г. Магнитогорска)	Код по классификатору	№ ОКС	Наименование ОКС (приведено в соответствии с ПЗиЗ г. Магнитогорска)	Этажность	Площадь, кв. м. Застройки min/max	Площадь, кв. м. Общая min/max	Существующая (С)/ Проектируемая (П)/ Ранее запроектированная (РП)
74:33:0203003:574	Для индивидуальной жилой застройки по документу: отдельно стоящие односемейные дома с прилегающими земельными участками	Для индивидуального жилищного строительства	2.1	:688	Отдельно стоящий односемейный дом	2	120,12	200,00	С
74:33:0203003:880	Для индивидуальной жилой застройки по документу: отдельно стоящие односемейные дома с прилегающими земельными участками	Для индивидуального жилищного строительства	2.1	20	Отдельно стоящий односемейный дом	1-3	36/226,8	36/453,6	П
74:33:0203003:1166	Для размещения объектов физической культуры и спорта по документу: Спортивные площадки, теннисные корты	Оборудованные площадки для занятий спортом	5.1.4	-	-	-	-	-	-
74:33:0203003:829	Для индивидуальной жилой застройки по документу: отдельно стоящий односемейный дом с прилегающим земельным участком	Для индивидуального жилищного строительства	2.1	:1078	Отдельно стоящий односемейный дом	1	151,16	120,00	С
74:33:0203003:830	Для индивидуальной жилой застройки по документу: отдельно стоящий односемейный дом с прилегающим земельным участком	Для индивидуального жилищного строительства	2.1	:1077	Отдельно стоящий односемейный дом	1	109,32	90,00	С
74:33:0203003:831	Для индивидуальной жилой застройки по документу: отдельно стоящий односемейный дом с прилегающим земельным участком	Для индивидуального жилищного строительства	2.1	:1073	Отдельно стоящий односемейный дом	1	144,47	120,00	С
74:33:0203003:832	Для индивидуальной жилой застройки по документу: отдельно стоящий односемейный дом с прилегающим земельным участком	Для индивидуального жилищного строительства	2.1	:1035	Отдельно стоящий односемейный дом	2	116,29	185,00	С
74:33:0203003:833	Для индивидуальной жилой застройки по документу: отдельно стоящий односемейный дом с прилегающим земельным участком	Для индивидуального жилищного строительства	2.1	:1024	Отдельно стоящий односемейный дом	1	162,11	144,00	С
74:33:0203003:834	Для индивидуальной жилой застройки по документу: отдельно стоящий односемейный дом с прилегающим земельным участком	Для индивидуального жилищного строительства	2.1	:1067	Отдельно стоящий односемейный дом	1	144,01	120,00	С
74:33:0203003:835	Для индивидуальной жилой застройки по документу: отдельно стоящий односемейный дом с прилегающим земельным участком	Для индивидуального жилищного строительства	2.1	:1049	Отдельно стоящий односемейный дом	2	80,41	120,00	С
74:33:0203003:836	Для индивидуальной жилой застройки по документу: отдельно стоящий односемейный дом с прилегающим земельным участком	Для индивидуального жилищного строительства	2.1	:1052	Отдельно стоящий односемейный дом	1	154,94	120,00	С
74:33:0203003:837	Для индивидуальной жилой застройки по документу: отдельно стоящий односемейный дом с прилегающим земельным участком	Для индивидуального жилищного строительства	2.1	:1029	Отдельно стоящий односемейный дом	1	138,53	120,00	С
74:33:0203003:838	Для индивидуальной жилой застройки по документу: отдельно стоящий односемейный дом с прилегающим земельным участком	Для индивидуального жилищного строительства	2.1	:1037	Отдельно стоящий односемейный дом	2	79,39	130,00	С
74:33:0203003:839	Для индивидуальной жилой застройки по документу: отдельно стоящий односемейный дом с прилегающим земельным участком	Для индивидуального жилищного строительства	2.1	:1076	Отдельно стоящий односемейный дом	1	108,61	90,00	С
74:33:0203003:840	Для индивидуальной жилой застройки по документу: отдельно стоящий односемейный дом с прилегающим земельным участком	Для индивидуального жилищного строительства	2.1	:1059	Отдельно стоящий односемейный дом	1	138,21	120,00	С
74:33:0203003:841	Для индивидуальной жилой застройки по документу: отдельно стоящий односемейный дом с прилегающим земельным участком	Для индивидуального жилищного строительства	2.1	:1080	Отдельно стоящий односемейный дом	1	122,69	100,00	С
74:33:0203003:842	Для индивидуальной жилой застройки по документу: отдельно стоящий односемейный дом с прилегающим земельным участком	Для индивидуального жилищного строительства	2.1	:1057	Отдельно стоящий односемейный дом	1	108,32	90,00	С
74:33:0203003:843	Для индивидуальной жилой застройки по документу: отдельно стоящий односемейный дом с прилегающим земельным участком	Для индивидуального жилищного строительства	2.1	:1009	Отдельно стоящий односемейный дом	1	120,88	104,00	С
74:33:0203003:845	Для индивидуальной жилой застройки по документу: отдельно стоящий односемейный дом с прилегающим земельным участком	Для индивидуального жилищного строительства	2.1	:1075	Отдельно стоящий односемейный дом	1	142,39	120,00	С
74:33:0203003:846	Для индивидуальной жилой застройки по документу: отдельно стоящий односемейный дом с прилегающим земельным участком	Для индивидуального жилищного строительства	2.1	:1079	Отдельно стоящий односемейный дом	2	81,29	120,00	С
74:33:0203003:847	Для индивидуальной жилой застройки по документу: отдельно стоящий односемейный дом с прилегающим земельным участком	Для индивидуального жилищного строительства	2.1	:1068	Отдельно стоящий односемейный дом	1	107,65	90,00	С
74:33:0203003:849	Для индивидуальной жилой застройки по документу: отдельно стоящий односемейный дом с прилегающим земельным участком	Для индивидуального жилищного строительства	2.1	:901	Отдельно стоящий односемейный дом	2	99,87	168,50	С
74:33:0203003:850	Для индивидуальной жилой застройки по документу: отдельно стоящий односемейный дом с прилегающим земельным участком	Для индивидуального жилищного строительства	2.1	:1593	Отдельно стоящий односемейный дом	1	41,45	31,7	С
74:33:0203003:851	Для индивидуальной жилой застройки по документу: отдельно стоящий односемейный дом с прилегающим земельным участком	Для индивидуального жилищного строительства	2.1	:907	Отдельно стоящий односемейный дом	1	143,99	124,20	С
74:33:0203003:852	Для индивидуальной жилой застройки по документу: отдельно стоящий односемейный дом с прилегающим земельным участком	Для индивидуального жилищного строительства	2.1	:1071	Отдельно стоящий односемейный дом	1	107,29	90,00	С
74:33:0203003:853	Для индивидуальной жилой застройки по документу: отдельно стоящий односемейный дом с прилегающим земельным участком	Для индивидуального жилищного строительства	2.1	:1072	Отдельно стоящий односемейный дом	1	142,84	120,00	С
74:33:0203003:854	Для индивидуальной жилой застройки по документу: отдельно стоящий односемейный дом с прилегающим земельным участком	Для индивидуального жилищного строительства	2.1	:1014	Отдельно стоящий односемейный дом	2	117,06	200,00	С
74:33:0203003:855	Для индивидуальной жилой застройки по документу: отдельно стоящий односемейный дом с прилегающим земельным участком	Для индивидуального жилищного строительства	2.1	:935	Отдельно стоящий односемейный дом	1	131,19	114,70	С
74:33:0203003:856	Для индивидуальной жилой застройки по документу: отдельно стоящий односемейный дом с прилегающим земельным участком	Для индивидуального жилищного строительства	2.1	:915	Отдельно стоящий односемейный дом	1	108,15	184,30	С
74:33:0203003:857	Для индивидуальной жилой застройки по документу: отдельно стоящий односемейный дом с прилегающим земельным участком	Для индивидуального жилищного строительства	2.1	:1058	Отдельно стоящий односемейный дом	1	209,47	176,40	С
74:33:0203003:858	Для индивидуальной жилой застройки по документу: отдельно стоящий односемейный дом с прилегающим земельным участком	Для индивидуального жилищного строительства	2.1	:1038	Отдельно стоящий односемейный дом	2	90,02	120,00	С
74:33:0203003:859	Для индивидуальной жилой застройки по документу: отдельно стоящий односемейный дом с прилегающим земельным участком	Для индивидуального жилищного строительства	2.1	:1053	Отдельно стоящий односемейный дом	2	80,59	120,00	С
74:33:0203003:860	Для индивидуальной жилой застройки по документу: отдельно стоящий односемейный дом с прилегающим земельным участком	Для индивидуального жилищного строительства	2.1	:1051	Отдельно стоящий односемейный дом	1	124,67	99,00	С
74:33:0203003:861	Для индивидуальной жилой застройки по документу: отдельно стоящий односемейный дом с прилегающим земельным участком	Для индивидуального жилищного строительства	2.1	:1013	Отдельно стоящий односемейный дом	2	77,83	130,00	С
74:33:0203003:862	Для индивидуальной жилой застройки по документу: отдельно стоящий односемейный дом с прилегающим земельным участком	Для индивидуального жилищного строительства	2.1	:1085	Отдельно стоящий односемейный дом	1	143,53	120,00	С
74:33:0203003:863	Для индивидуальной жилой застройки по документу: отдельно стоящий односемейный дом с прилегающим земельным участком	Для индивидуального жилищного строительства	2.1	:939	Отдельно стоящий односемейный дом	2	112,04	184,00	С
74:33:0203003:864	Для индивидуальной жилой застройки по документу: отдельно стоящий односемейный дом с прилегающим земельным участком	Для индивидуального жилищного строительства	2.1	:1030	Отдельно стоящий односемейный дом	1	143,34	125,00	С
74:33:0203003:865	Для индивидуальной жилой застройки по документу: отдельно стоящий односемейный дом с прилегающим земельным участком	Для индивидуального жилищного строительства	2.1	:1022	Отдельно стоящий односемейный дом	1	116,71	90,00	С
74:33:0203003:866	Для индивидуальной жилой застройки по документу: отдельно стоящий односемейный дом с прилегающим земельным участком	Для индивидуального жилищного строительства	2.1	:1012	Отдельно стоящий односемейный дом	1	155,53	130,00	С
74:33:0203003:867	Для индивидуальной жилой застройки по документу: отдельно стоящий односемейный дом с прилегающим земельным участком	Для индивидуального жилищного строительства	2.1	:1010	Отдельно стоящий односемейный дом	2	144,92	223,60	С
74:33:0203003:868	Для индивидуальной жилой застройки по документу: отдельно стоящий односемейный дом с прилегающим земельным участком	Для индивидуального жилищного строительства	2.1	:1008	Отдельно стоящий односемейный дом	1	113,86	90,00	С
74:33:0203003:869	Для индивидуальной жилой застройки по документу: отдельно стоящий односемейный дом с прилегающим земельным участком	Для индивидуального жилищного строительства	2.1	:1007	Отдельно стоящий односемейный дом	1	128,37	121,00	С
74:33:0203003:870	Для индивидуальной жилой застройки по документу: отдельно стоящий односемейный дом с прилегающим земельным участком	Для индивидуального жилищного строительства	2.1	:1015	Отдельно стоящий односемейный дом	2	78,18	128,00	С
74:33:0203003:871	Для индивидуальной жилой застройки по документу: отдельно стоящий односемейный дом с прилегающим земельным участком	Для индивидуального жилищного строительства	2.1	:1018	Отдельно стоящий односемейный дом	1	155,68	130,00	С
74:33:0203003:872	Для индивидуальной жилой застройки по документу: отдельно стоящий односемейный дом с прилегающим земельным участком	Для индивидуального жилищного строительства	2.1	:1017	Отдельно стоящий односемейный дом	1	116,82	125,00	С
74:33:0203003:873	Для индивидуальной жилой застройки по документу: отдельно стоящий односемейный дом с прилегающим земельным участком	Для индивидуального жилищного строительства	2.1	:1046	Отдельно стоящий односемейный дом	1	159,89	130,00	С
74:33:0203003:874	Для индивидуальной жилой застройки по документу: отдельно стоящий односемейный дом с прилегающим земельным участком	Для индивидуального жилищного строительства	2.1	:1040	Отдельно стоящий односемейный дом	2	123,58	185,00	С
74:33:0203003:875	Для индивидуальной жилой застройки по документу: отдельно стоящий односемейный дом с прилегающим земельным участком	Для индивидуального жилищного строительства	2.1	:1036	Отдельно стоящий односемейный дом	1	151,48	130,00	С
74:33:0203003:876	Для индивидуальной жилой застройки по документу: отдельно стоящий односемейный дом с прилегающим земельным участком	Для индивидуального жилищного строительства	2.1	:1023	Отдельно стоящий односемейный дом	1	110,33	90,00	С
74:33:0203003:877	Для индивидуальной жилой застройки по документу: отдельно стоящий односемейный дом с прилегающим земельным участком	Для индивидуального жилищного строительства	2.1	:1016	Отдельно стоящий односемейный дом	2	92,94	125,00	С
74:33:0203003:878	Для индивидуальной жилой застройки по документу: отдельно стоящий односемейный дом с прилегающим земельным участком	Для индивидуального жилищного строительства	2.1	:1034	Отдельно стоящий односемейный дом	1	120,47	90,00	С
74:33:0203003:879	Для индивидуальной жилой застройки по документу: отдельно стоящий односемейный дом с прилегающим земельным участком	Для индивидуального жилищного строительства	2.1	:1021	Отдельно стоящий односемейный дом	1	117,13	90,00	С
74:33:0203003:795	Для индивидуальной жилой застройки по документу: отдельно стоящий односемейный дом с прилегающим земельным участком	Для индивидуального жилищного строительства	2.1	:908	Отдельно стоящий односемейный дом	1	173,45	161,70	С
74:33:0203003:796	Для индивидуальной жилой застройки по документу: отдельно стоящий односемейный дом с прилегающим земельным участком	Для индивидуального жилищного строительства	2.1	:934	Отдельно стоящий односемейный дом	1	133,09	114,20	С
74:33:0203003:797	Для индивидуальной жилой застройки по документу: отдельно стоящий односемейный дом с прилегающим земельным участком	Для индивидуального жилищного строительства	2.1	:975	Отдельно стоящий односемейный дом	1	109,20	87,00	С
74:33:0203003:798	Для индивидуальной жилой застройки по документу: отдельно стоящий односемейный дом с прилегающим земельным участком	Для индивидуального жилищного строительства	2.1	:910	Отдельно стоящий односемейный дом	1	100,56	85,10	С
74:33:0203003:799	Для индивидуальной жилой застройки по документу: отдельно стоящий односемейный дом с прилегающим земельным участком	Для индивидуального жилищного строительства	2.1	:936	Отдельно стоящий односемейный дом	1	107,21	92,20	С
74:33:0203003:800	Для индивидуальной жилой застройки по документу: отдельно стоящий односемейный дом с прилегающим земельным участком	Для индивидуального жилищного строительства	2.1	:899	Отдельно стоящий односемейный дом	1	108,79	92,20	С
74:33:0203003:801	Для индивидуальной жилой застройки по документу: отдельно стоящий односемейный дом с прилегающим земельным участком	Для индивидуального жилищного строительства	2.1	:893	Отдельно стоящий односемейный дом	1	104,63	87,00	С
74:33:0203003:802	Для индивидуальной жилой застройки по документу: отдельно стоящий односемейный дом с прилегающим земельным участком	Для индивидуального жилищного строительства	2.1	:895	Отдельно стоящий односемейный дом	1	104,45	84,70	С
74:33:0203003:803	Для индивидуальной жилой застройки по документу: отдельно стоящий односемейный дом с прилегающим земельным участком	Для индивидуального жилищного строительства	2.1	:1093	Отдельно стоящий односемейный дом	2	139,77	180,0	С
74:33:0203003:804	Для индивидуальной жилой застройки по документу: отдельно стоящий односемейный дом с прилегающим земельным участком	Для индивидуального жилищного строительства	2.1	:1102	Отдельно стоящий односемейный дом	2	138,34	180,00	С
74:33:0203003:805	Для индивидуальной жилой застройки по документу: отдельно стоящий односемейный дом с прилегающим земельным участком	Для индивидуального жилищного строительства	2.1	:1005	Отдельно стоящий односемейный дом	1	107,70	90,00	С
74:33:0203003:806	Для индивидуальной жилой застройки по документу: отдельно стоящий односемейный дом с прилегающим земельным участком	Для индивидуального жилищного строительства	2.1	:998	Отдельно стоящий односемейный дом	1	137,41	125,00	С
74:33:0203003:807	Для индивидуальной жилой застройки по документу: отдельно стоящий односемейный дом с прилегающим земельным участком	Для индивидуального жилищного строительства	2.1	:1002	Отдельно стоящий односемейный дом	1	107,32	92,20	С
74:33:0203003:808	Для индивидуальной жилой застройки по документу: отдельно стоящий односемейный дом с прилегающим земельным участком	Для индивидуального жилищного строительства	2.1	:914	Отдельно стоящий односемейный дом	2	76,88	128,30	С
74:33:0203003:809	Для индивидуальной жилой застройки по документу: отдельно стоящий односемейный дом с прилегающим земельным участком	Для индивидуального жилищного строительства	2.1	:897	Отдельно стоящий односемейный дом	2	103,68	168,2	С
74:33:0203003:810	Для индивидуальной жилой застройки по документу: отдельно стоящий односемейный дом с прилегающим земельным участком	Для индивидуального жилищного строительства	2.1	:894	Отдельно стоящий односемейный дом	1	104,37	84,50	С
74:33:0203003:811	Для индивидуальной жилой застройки по документу: отдельно стоящий односемейный дом с прилегающим земельным участком	Для индивидуального жилищного строительства	2.1	:1000	Отдельно стоящий односемейный дом	1	107,75	84,50	С
74:33:0203003:812	Для индивидуальной жилой застройки по документу: отдельно стоящий односемейный дом с прилегающим земельным участком	Для индивидуального жилищного строительства	2.1	:987	Отдельно стоящий односемейный дом	2	107,75	185,00	С
74:33:0203003:813	Для индивидуальной жилой застройки по документу: отдельно стоящий односемейный дом с прилегающим земельным участком	Для индивидуального жилищного строительства	2.1	:940	Отдельно стоящий односемейный дом	2	107,70	184,30	С
74:33:0203003:814	Для индивидуальной жилой застройки по документу: отдельно стоящий односемейный дом с прилегающим земельным участком	Для индивидуального жилищного строительства	2.1	:931	Отдельно стоящий односемейный дом	2	76,89	128,00	С
74:33:0203003:1157	Для индивидуальной жилой застройки по документу: отдельно стоящий односемейный дом с прилегающим земельным участком	Для индивидуального жилищного строительства	2.1	:909	Отдельно стоящий односемейный дом	2	99,82	168,50	С
74:33:0203003:818	Для индивидуальной жилой застройки по документу: отдельно стоящий односемейный дом с прилегающим земельным участком	Для индивидуального жилищного строительства	2.1	:900	Отдельно стоящий односемейный дом	2	104.47	169,30	С
74:33:0203003:819	Для индивидуальной жилой застройки по документу: отдельно стоящий односемейный дом с прилегающим земельным участком	Для индивидуального жилищного строительства	2.1	:1039	Отдельно стоящий односемейный дом	1	153,99	135,00	С
74:33:0203003:820	Для индивидуальной жилой застройки по документу: отдельно стоящий односемейный дом с прилегающим земельным участком	Для индивидуального жилищного строительства	2.1	:999	Отдельно стоящий односемейный дом	1	107,75	84,50	С
74:33:0203003:821	Для индивидуальной жилой застройки по документу: отдельно стоящий односемейный дом с прилегающим земельным участком	Для индивидуального жилищного строительства	2.1	:911	Отдельно стоящий односемейный дом	1	99,57	84,00	С
74:33:0203003:822	Для индивидуальной жилой застройки по документу: отдельно стоящий односемейный дом с прилегающим земельным участком	Для индивидуального жилищного строительства	2.1	:896	Отдельно стоящий односемейный дом	1	99,59	84,10	С
74:33:0203003:823	Для индивидуальной жилой застройки по документу: отдельно стоящий односемейный дом с прилегающим земельным участком	Для индивидуального жилищного строительства	2.1	:976	Отдельно стоящий односемейный дом	2	80,25	134,60	С
74:33:0203003:824	Для индивидуальной жилой застройки по документу: отдельно стоящий односемейный дом с прилегающим земельным участком	Для индивидуального жилищного строительства	2.1	:937	Отдельно стоящий односемейный дом	1	140,24	121,00	С
74:33:0203003:825	Для индивидуальной жилой застройки по документу: отдельно стоящий односемейный дом с прилегающим земельным участком	Для индивидуального жилищного строительства	2.1	:892	Отдельно стоящий односемейный дом	1	104,37	87,00	С
74:33:0203003:826	Для индивидуальной жилой застройки по документу: отдельно стоящий односемейный дом с прилегающим земельным участком	Для индивидуального жилищного строительства	2.1	:898	Отдельно стоящий односемейный дом	1	104,58	85,00	С
74:33:0203004:504	Для индивидуальной жилой застройки по документу: отдельно стоящий односемейный дом с прилегающим земельным участком	Для индивидуального жилищного строительства	2.1	3	Отдельно стоящий односемейный дом	1-3	36/120,0	36/240,0	П
74:33:0203004:505	Для индивидуальной жилой застройки по документу: отдельно стоящий односемейный дом с прилегающим земельным участком	Для индивидуального жилищного строительства	2.1	4	Отдельно стоящий односемейный дом	1-3	36/120,0	36/240,0	П
74:33:0203004:506	Для индивидуальной жилой застройки по документу: отдельно стоящий односемейный дом с прилегающим земельным участком	Для индивидуального жилищного строительства	2.1	5	Отдельно стоящий односемейный дом	1-3	36/120,0	36/240,0	П
74:33:0203004:507	Для индивидуальной жилой застройки по документу: отдельно стоящий односемейный дом с прилегающим земельным участком	Для индивидуального жилищного строительства	2.1	6	Отдельно стоящий односемейный дом	1-3	36/120,0	36/240,0	П
74:33:0203004:508	Для индивидуальной жилой застройки по документу: отдельно стоящий односемейный дом с прилегающим земельным участком	Для индивидуального жилищного строительства	2.1	7	Отдельно стоящий односемейный дом	1-3	36/120,0	36/240,0	П
74:33:0203004:509	Для индивидуальной жилой застройки по документу: отдельно стоящий односемейный дом с прилегающим земельным участком	Для индивидуального жилищного строительства	2.1	8	Отдельно стоящий односемейный дом	1-3	36/120,0	36/240,0	П
74:33:0203004:510	Для индивидуальной жилой застройки по документу: отдельно стоящий односемейный дом с прилегающим земельным участком	Для индивидуального жилищного строительства	2.1	9	Отдельно стоящий односемейный дом	1-3	36/120,0	36/240,0	П
74:33:0203004:511	Для индивидуальной жилой застройки по документу: отдельно стоящий односемейный дом с прилегающим земельным участком	Для индивидуального жилищного строительства	2.1	10	Отдельно стоящий односемейный дом	1-3	36/120,0	36/240,0	П
74:33:0203004:512	Для индивидуальной жилой застройки по документу: отдельно стоящий односемейный дом с прилегающим земельным участком	Для индивидуального жилищного строительства	2.1	11	Отдельно стоящий односемейный дом	1-3	36/120,0	36/240,0	П
74:33:0203004:513	Для индивидуальной жилой застройки по документу: отдельно стоящий односемейный дом с прилегающим земельным участком	Для индивидуального жилищного строительства	2.1	12	Отдельно стоящий односемейный дом	1-3	36/120,0	36/240,0	П
74:33:0203004:514	Для индивидуальной жилой застройки по документу: отдельно стоящий односемейный дом с прилегающим земельным участком	Для индивидуального жилищного строительства	2.1	13	Отдельно стоящий односемейный дом	1-3	36/120,0	36/240,0	П
74:33:0203004:515	Для индивидуальной жилой застройки по документу: отдельно стоящий односемейный дом с прилегающим земельным участком	Для индивидуального жилищного строительства	2.1	14	Отдельно стоящий односемейный дом	1-3	36/120,0	36/240,0	П
74:33:0203004:516	Для индивидуальной жилой застройки по документу: отдельно стоящий односемейный дом с прилегающим земельным участком	Для индивидуального жилищного строительства	2.1	15	Отдельно стоящий односемейный дом	1-3	36/120,0	36/240,0	П
74:33:0203004:517	Для индивидуальной жилой застройки по документу: отдельно стоящий односемейный дом с прилегающим земельным участком	Для индивидуального жилищного строительства	2.1	16	Отдельно стоящий односемейный дом	1-3	36/120,0	36/240,0	П
74:33:0203004:518	Для индивидуальной жилой застройки по документу: отдельно стоящий односемейный дом с прилегающим земельным участком	Для индивидуального жилищного строительства	2.1	17	Отдельно стоящий односемейный дом	1-3	36/120,0	36/240,0	П
74:33:0203004:687	Для объектов общественно-делового значения по документу: Объект предпринимательской деятельности, иные объекты, связанные с обеспечением жизнедеятельности граждан, не указанные в основных и вспомогательных видах разрешенного использования применительно к данной зоне - многофункциональный центр	Обеспечение внутреннего правопорядка, Обеспечение занятий спортом в помещениях, Магазины, Общественное питание, Бытовое обслуживание,	8,3 5.1.2 4.4 4,6 3.3	18	Здания отделений, участковых пунктов полиции, пункты охраны правопорядка, объекты пожарной охраны, Спортивные залы, залы рекреации, Магазины общей площадью не более 500 кв. м, аптеки, Предприятия общественного питания, в том числе кафе, закусочные, бары, рестораны, Приемные пункты прачечных и химчисток	1	150/500	300/500	П
74:33:0203004:819	Для индивидуальной жилой застройки по документу: отдельно стоящий односемейный дом с прилегающим земельным участком	Для индивидуального жилищного строительства	2.1	:1197	Отдельно стоящий односемейный дом	2	87,8	126,3	С
74:33:0203004:820	Для индивидуальной жилой застройки по документу: отдельно стоящий односемейный дом с прилегающим земельным участком	Для индивидуального жилищного строительства	2.1	:1196	Отдельно стоящий односемейный дом	2	87,7	126,3	С
74:33:0203004:818	Для индивидуальной жилой застройки по документу: отдельно стоящий односемейный дом с прилегающим земельным участком	Для индивидуального жилищного строительства	2.1	:796	Отдельно стоящий односемейный дом	1	103,6	90,8	С
74:33:0203004:685	Для индивидуальной жилой застройки по документу: отдельно стоящий односемейный дом с прилегающим земельным участком	Для индивидуального жилищного строительства	2.1	:763	Отдельно стоящий односемейный дом	1	153,6	133,2	С
74:33:0203004:686	Для индивидуальной жилой застройки по документу: отдельно стоящий односемейный дом с прилегающим земельным участком	Для индивидуального жилищного строительства	2.1	:794	Отдельно стоящий односемейный дом	2	75,7	118,5	С
74:33:0203004:689	Для индивидуальной жилой застройки по документу: отдельно стоящий односемейный дом с прилегающим земельным участком	Для индивидуального жилищного строительства	2.1	:836	Отдельно стоящий односемейный дом	1	121	92,7	С
74:33:0203004:690	Для индивидуальной жилой застройки по документу: отдельно стоящий односемейный дом с прилегающим земельным участком	Для индивидуального жилищного строительства	2.1	:764	Отдельно стоящий односемейный дом	1	116,5	97,8	С
74:33:0203004:691	Для индивидуальной жилой застройки по документу: отдельно стоящий односемейный дом с прилегающим земельным участком	Для индивидуального жилищного строительства	2.1	:774	Отдельно стоящий односемейный дом	2	107,7	176,0	С
74:33:0203004:692	Для индивидуальной жилой застройки по документу: отдельно стоящий односемейный дом с прилегающим земельным участком	Для индивидуального жилищного строительства	2.1	:770	Отдельно стоящий односемейный дом	1	148,1	115,0	С
74:33:0203004:693	Для индивидуальной жилой застройки по документу: отдельно стоящий односемейный дом с прилегающим земельным участком	Для индивидуального жилищного строительства	2.1	:766	Отдельно стоящий односемейный дом	1	121,2	90,4	С
74:33:0203004:694	Для индивидуальной жилой застройки по документу: отдельно стоящий односемейный дом с прилегающим земельным участком	Для индивидуального жилищного строительства	2.1	:829	Отдельно стоящий односемейный дом	1	180,9	159,4	С
74:33:0203004:695	Для индивидуальной жилой застройки по документу: отдельно стоящий односемейный дом с прилегающим земельным участком	Для индивидуального жилищного строительства	2.1	:854	Отдельно стоящий односемейный дом	1	102,1	93,1	С
74:33:0203004:696	Для индивидуальной жилой застройки по документу: отдельно стоящий односемейный дом с прилегающим земельным участком	Для индивидуального жилищного строительства	2.1	:866	Отдельно стоящий односемейный дом	1	120,0	111,4	С
74:33:0203004:697	Для индивидуальной жилой застройки по документу: отдельно стоящий односемейный дом с прилегающим земельным участком	Для индивидуального жилищного строительства	2.1	:875	Отдельно стоящий односемейный дом	1	120,0	110,0	С
74:33:0203004:698	Для индивидуальной жилой застройки по документу: отдельно стоящий односемейный дом с прилегающим земельным участком	Для индивидуального жилищного строительства	2.1	:881	Отдельно стоящий односемейный дом	1	120,0	107,5	С
74:33:0203004:699	Для индивидуальной жилой застройки по документу: отдельно стоящий односемейный дом с прилегающим земельным участком	Для индивидуального жилищного строительства	2.1	:877	Отдельно стоящий односемейный дом	1	112,5	96,8	С
74:33:0203004:700	Для индивидуальной жилой застройки по документу: отдельно стоящий односемейный дом с прилегающим земельным участком	Для индивидуального жилищного строительства	2.1	:868	Отдельно стоящий односемейный дом	1	119,3	109,8	С
74:33:0203004:701	Для индивидуальной жилой застройки по документу: отдельно стоящий односемейный дом с прилегающим земельным участком	Для индивидуального жилищного строительства	2.1	:867	Отдельно стоящий односемейный дом	1	119,0	110,4	С
74:33:0203004:702	Для индивидуальной жилой застройки по документу: отдельно стоящий односемейный дом с прилегающим земельным участком	Для индивидуального жилищного строительства	2.1	:869	Отдельно стоящий односемейный дом	1	118,8	111,3	С
74:33:0203004:703	Для индивидуальной жилой застройки по документу: отдельно стоящий односемейный дом с прилегающим земельным участком	Для индивидуального жилищного строительства	2.1	:852	Отдельно стоящий односемейный дом	1	108,6	92,6	С
74:33:0203004:704	Для индивидуальной жилой застройки по документу: отдельно стоящий односемейный дом с прилегающим земельным участком	Для индивидуального жилищного строительства	2.1	:795	Отдельно стоящий односемейный дом	2	91,6	139,8	С
74:33:0203004:705	Для индивидуальной жилой застройки по документу: отдельно стоящий односемейный дом с прилегающим земельным участком	Для индивидуального жилищного строительства	2.1	:830	Отдельно стоящий односемейный дом	1	91,6	92,4	С
74:33:0203004:706	Для индивидуальной жилой застройки по документу: отдельно стоящий односемейный дом с прилегающим земельным участком	Для индивидуального жилищного строительства	2.1	:850	Отдельно стоящий односемейный дом	1	93,6	90,2	С
74:33:0203004:707	Для индивидуальной жилой застройки по документу: отдельно стоящий односемейный дом с прилегающим земельным участком	Для индивидуального жилищного строительства	2.1	:876	Отдельно стоящий односемейный дом	1	143,6	131,6	С
74:33:0203004:708	Для индивидуальной жилой застройки по документу: отдельно стоящий односемейный дом с прилегающим земельным участком	Для индивидуального жилищного строительства	2.1	:834	Отдельно стоящий односемейный дом	1	120,9	108,1	С
74:33:0203004:709	Для индивидуальной жилой застройки по документу: отдельно стоящий односемейный дом с прилегающим земельным участком	Для индивидуального жилищного строительства	2.1	:835	Отдельно стоящий односемейный дом	1	120,9	108	С
74:33:0203004:710	Для индивидуальной жилой застройки по документу: отдельно стоящий односемейный дом с прилегающим земельным участком	Для индивидуального жилищного строительства	2.1	:848	Отдельно стоящий односемейный дом	2	91,1	155,2	С
74:33:0203004:711	Для индивидуальной жилой застройки по документу: отдельно стоящий односемейный дом с прилегающим земельным участком	Для индивидуального жилищного строительства	2.1	:776	Отдельно стоящий односемейный дом	2	110,3	178,4	С
74:33:0203004:712	Для индивидуальной жилой застройки по документу: отдельно стоящий односемейный дом с прилегающим земельным участком	Для индивидуального жилищного строительства	2.1	:777	Отдельно стоящий односемейный дом	1	159,9	140,1	С
74:33:0203004:713	Для индивидуальной жилой застройки по документу: отдельно стоящий односемейный дом с прилегающим земельным участком	Для индивидуального жилищного строительства	2.1	:767	Отдельно стоящий односемейный дом	1	153,9	128,7	С
74:33:0203004:714	Для индивидуальной жилой застройки по документу: отдельно стоящий односемейный дом с прилегающим земельным участком	Для индивидуального жилищного строительства	2.1	:780	Отдельно стоящий односемейный дом	1	153,4	129,7	С
74:33:0203004:715	Для индивидуальной жилой застройки по документу: отдельно стоящий односемейный дом с прилегающим земельным участком	Для индивидуального жилищного строительства	2.1	:765	Отдельно стоящий односемейный дом	1	140,9	112	С
74:33:0203004:716	Для индивидуальной жилой застройки по документу: отдельно стоящий односемейный дом с прилегающим земельным участком	Для индивидуального жилищного строительства	2.1	:772	Отдельно стоящий односемейный дом	1	150,7	125,5	С
	Для индивидуальной жилой застройки по документу: отдельно стоящий односемейный дом с прилегающим земельным участком	Для индивидуального жилищного строительства	2.1	:760	Нежилое здание	1	71,4	61,4	С
74:33:0203004:717	Для индивидуальной жилой застройки по документу: отдельно стоящий односемейный дом с прилегающим земельным участком	Для индивидуального жилищного строительства	2.1	:778	Отдельно стоящий односемейный дом	1	167,7	131,8	С
	Для индивидуальной жилой застройки по документу: отдельно стоящий односемейный дом с прилегающим земельным участком	Для индивидуального жилищного строительства	2.1	:761	Нежилое здание	1	60,5	47,2	С
74:33:0203004:718	Для индивидуальной жилой застройки по документу: отдельно стоящий односемейный дом с прилегающим земельным участком	Для индивидуального жилищного строительства	2.1	:769	Отдельно стоящий односемейный дом	1	111,3	85,6	С
74:33:0203004:719	Для индивидуальной жилой застройки по документу: отдельно стоящий односемейный дом с прилегающим земельным участком	Для индивидуального жилищного строительства	2.1	:771	Отдельно стоящий односемейный дом	1	156,6	122,4	С
74:33:0203004:837	- по документу: территории для размещения инженерных объектов	Коммунальное обслуживание	3.1	1	Размещение зданий и сооружений в целях обеспечения физических и юридических лиц коммунальными услугами: трансформаторные подстанции	1	2,0/51,8	2,0/51,8	П
74:33:0203004:538	Для индивидуальной жилой застройки по документу: отдельно стоящий односемейный дом с прилегающим земельным участком	Для индивидуального жилищного строительства	2.1	:1220	Отдельно стоящий односемейный дом	1	82	77	С
74:33:0203004:720	Для индивидуальной жилой застройки по документу: отдельно стоящий односемейный дом с прилегающим земельным участком	Для индивидуального жилищного строительства	2.1	:793	Отдельно стоящий односемейный дом	1	110,3	91	С
74:33:0203004:721	Для индивидуальной жилой застройки по документу: отдельно стоящий односемейный дом с прилегающим земельным участком	Для индивидуального жилищного строительства	2.1	:792	Отдельно стоящий односемейный дом	1	110,1	91,2	С
74:33:0203004:722	Для индивидуальной жилой застройки по документу: отдельно стоящий односемейный дом с прилегающим земельным участком	Для индивидуального жилищного строительства	2.1	:773	Отдельно стоящий односемейный дом	1	110,3	82,3	С
74:33:0203004:723	Для индивидуальной жилой застройки по документу: отдельно стоящий односемейный дом с прилегающим земельным участком	Для индивидуального жилищного строительства	2.1	:851	Отдельно стоящий односемейный дом	1	115,5	106	С
74:33:0203004:724	Для индивидуальной жилой застройки по документу: отдельно стоящий односемейный дом с прилегающим земельным участком	Для индивидуального жилищного строительства	2.1	:762	Отдельно стоящий односемейный дом	1	149,2	125,3	С
74:33:0203004:725	Для индивидуальной жилой застройки по документу: отдельно стоящий односемейный дом с прилегающим земельным участком	Для индивидуального жилищного строительства	2.1	:831	Отдельно стоящий односемейный дом	1	105,7	92,4	С
74:33:0203004:726	Для индивидуальной жилой застройки по документу: отдельно стоящий односемейный дом с прилегающим земельным участком	Для индивидуального жилищного строительства	2.1	:832	Отдельно стоящий односемейный дом	1	107,2	92,3	С
74:33:0203004:727	Для индивидуальной жилой застройки по документу: отдельно стоящий односемейный дом с прилегающим земельным участком	Для индивидуального жилищного строительства	2.1	:849	Отдельно стоящий односемейный дом	1	112,7	103,2	С
74:33:0203004:728	Для индивидуальной жилой застройки по документу: отдельно стоящий односемейный дом с прилегающим земельным участком	Для индивидуального жилищного строительства	2.1	:775	Отдельно стоящий односемейный дом	1	158,2	122,6	С
74:33:0203004:729	Для индивидуальной жилой застройки по документу: отдельно стоящий односемейный дом с прилегающим земельным участком	Для индивидуального жилищного строительства	2.1	:779	Отдельно стоящий односемейный дом	1	156,4	122,9	С
74:33:0203004:730	Для индивидуальной жилой застройки по документу: отдельно стоящий односемейный дом с прилегающим земельным участком	Для индивидуального жилищного строительства	2.1	:853	Отдельно стоящий односемейный дом	1	107,4	92,4	С
74:33:0203004:731	Для индивидуальной жилой застройки по документу: отдельно стоящий односемейный дом с прилегающим земельным участком	Для индивидуального жилищного строительства	2.1	:871	Отдельно стоящий односемейный дом	1	102,0	91,8	С
74:33:0203003:1158	Для индивидуальной жилой застройки по документу: отдельно стоящий односемейный дом с прилегающим земельным участком	Для индивидуального жилищного строительства	2.1	:1130	Отдельно стоящий односемейный дом	1	174,9	153,6	С
74:33:0203003:844	Для индивидуальной жилой застройки по документу: отдельно стоящий односемейный дом с прилегающим земельным участком	Для индивидуального жилищного строительства	2.1	:1169	Отдельно стоящий односемейный дом	2	81,0	120,0	С
74:33:0203003:848	Для индивидуальной жилой застройки по документу: отдельно стоящий односемейный дом с прилегающим земельным участком	Для индивидуального жилищного строительства	2.1	:1145	Отдельно стоящий односемейный дом	2	80,0	130,0	С
74:33:0203004:1675	Для индивидуальной жилой застройки по документу: Для индивидуального жилищного строительства	Для индивидуального жилищного строительства	2.1	1706	Отдельно стоящий односемейный дом	1	116,26	94,3	С
74:33:0203004:1681	Для индивидуальной жилой застройки по документу: Для индивидуального жилищного строительства	Для индивидуального жилищного строительства	2.1	1708	Отдельно стоящий односемейный дом	2	132,18	173,5	С
74:33:0203004:1682	Для индивидуальной жилой застройки по документу: Для индивидуального жилищного строительства	Для индивидуального жилищного строительства	2.1	1713	Отдельно стоящий односемейный дом	2	132,18	173,5	С
74:33:0203004:1683	Для индивидуальной жилой застройки по документу: Для индивидуального жилищного строительства	Для индивидуального жилищного строительства	2.1	1710	Отдельно стоящий односемейный дом	2	91,17	147,4	С
74:33:0203004:1684	Для индивидуальной жилой застройки по документу: Для индивидуального жилищного строительства	Для индивидуального жилищного строительства	2.1	1703	Отдельно стоящий односемейный дом	2	132,18	173,5	С
74:33:0203004:1685	Для индивидуальной жилой застройки по документу: Для индивидуального жилищного строительства	Для индивидуального жилищного строительства	2.1	1716	Отдельно стоящий односемейный дом	1	175,1	140,4	С
74:33:0203003:1168	Для размещения объектов дошкольного, начального, общего и среднего (полного) общего образования по документу: Общеобразовательные школы	Земельные участки (территории) общего пользования	12.0	-	Земельные участки общего Пользования	-	-	-	-
74:33:0203004:1680	Для размещения объектов дошкольного, начального, общего и среднего (полного) общего образования по документу: Дошкольное, начальное и среднее общее образование	Дошкольное, начальное и среднее общее образование	3.5.1	19	Объекты капитального строительства, предназначенных для просвещения, дошкольного, начального и среднего общего образования (детские ясли, детские сады, школы, лицеи, гимназии, художественные, музыкальные школы, образовательные кружки и иные организации, осуществляющие деятельность по воспитанию, образованию и просвещению, в том числе зданий, спортивных сооружений, предназначенных для занятия обучающихся физической культурой и спортом)	1-3	300,0/867,6	900,0/1735,2	П
74:33:0203004:1686	Для индивидуальной жилой застройки по документу: Для индивидуального жилищного строительства	Для индивидуального жилищного строительства	2.1	1719	Отдельно стоящий односемейный дом	1	143,3	125,4	С
74:33:0203004:1687	Для индивидуальной жилой застройки по документу: Для индивидуального жилищного строительства	Для индивидуального жилищного строительства	2.1	1709	Отдельно стоящий односемейный дом	1	143,4	125,9	С
74:33:0203004:1688	Для индивидуальной жилой застройки по документу: Для индивидуального жилищного строительства	Для индивидуального жилищного строительства	2.1	1714	Отдельно стоящий односемейный дом	1	143,3	125,4	С
74:33:0203004:1676	Для индивидуальной жилой застройки по документу: Для индивидуального жилищного строительства	Для индивидуального жилищного строительства	2.1	1712	Отдельно стоящий односемейный дом	1	143,2	125,2	С
74:33:0203004:1677	Для индивидуальной жилой застройки по документу: Для индивидуального жилищного строительства	Для индивидуального жилищного строительства	2.1	1720	Отдельно стоящий односемейный дом	1	143,3	125,4	С
74:33:0203004:1678	Для индивидуальной жилой застройки по документу: Для индивидуального жилищного строительства	Для индивидуального жилищного строительства	2.1	1707	Отдельно стоящий односемейный дом	2	131,8	173,5	С
74:33:0203004:1679	Для индивидуальной жилой застройки по документу: Для индивидуального жилищного строительства	Для индивидуального жилищного строительства	2.1	1711	Отдельно стоящий односемейный дом	2	131,8	173,5	С
74:33:0203004:1692	Для индивидуальной жилой застройки по документу: Для индивидуального жилищного строительства	Для индивидуального жилищного строительства	2.1	1704	Отдельно стоящий односемейный дом	2	131,8	173,5	С
74:33:0203004:1691	Для индивидуальной жилой застройки по документу: Для индивидуального жилищного строительства	Для индивидуального жилищного строительства	2.1	1717	Отдельно стоящий односемейный дом	1	143,7	125,8	С
74:33:0203004:1690	Для индивидуальной жилой застройки по документу: Для индивидуального жилищного строительства	Для индивидуального жилищного строительства	2.1	1718	Отдельно стоящий односемейный дом	1	107,9	92,5	С
74:33:0203004:1689	Для индивидуальной жилой застройки по документу: Для индивидуального жилищного строительства	Для индивидуального жилищного строительства	2.1	1715	Отдельно стоящий односемейный дом	1	107,7	92,4	С
74:33:0203004:1167	Для стоянок автомобильного транспорта по документу: Парковки перед объектами	Коммунальное обслуживание	3.1	2	Размещение зданий и сооружений в целях обеспечения физических и юридических лиц коммунальными услугами: трансформаторные подстанции	1	2,0/51,8	2,0/51,8	П
74:33:0203003:794 (см. постановление № 5232-П от 19.05.2021)	Разрешенное использование: Для индивидуальной жилой застройки по документу: отдельно стоящий односемейный дом с прилегающим земельным участком	Для индивидуального жилищного строительства	2.1	:1070	Отдельно стоящий односемейный дом	1	101,52	90,00	С
		Коммунальное обслуживание	3.1	1	Размещение зданий и сооружений в целях обеспечения физических и юридических лиц коммунальными услугами: трансформаторные подстанции	1	2,0/51,8	2,0/51,8	РП (см. постановление № 5232-П от 19.05.2021)

Изм.	Кол.уч.	Лист	№Док.	Подп.	Дата	Г-993.09.21-ППТ
						г. Магнитогорск, Правобережный район
Разработал	Карпенко					Документация о внесении изменений в проект планировки территории западной и юго-западной части города Магнитогорска, утвержденный постановлением от 29.06.2012 №8505-П, в границах улиц Цветочная, Татьяничевой, Тенистая, Надежды. Стадия: ППТ. Лист: 1. Листов: 1
ГИП	Ибрагимова					Чертеж планировки территории М 1:1000
ГАП	Хоменко					ООО «Главпроект» тел: +7 (3519) 43-01-34 e-mail: gpb-glav@yandex.ru
Н. контр.	Майсюкова					