
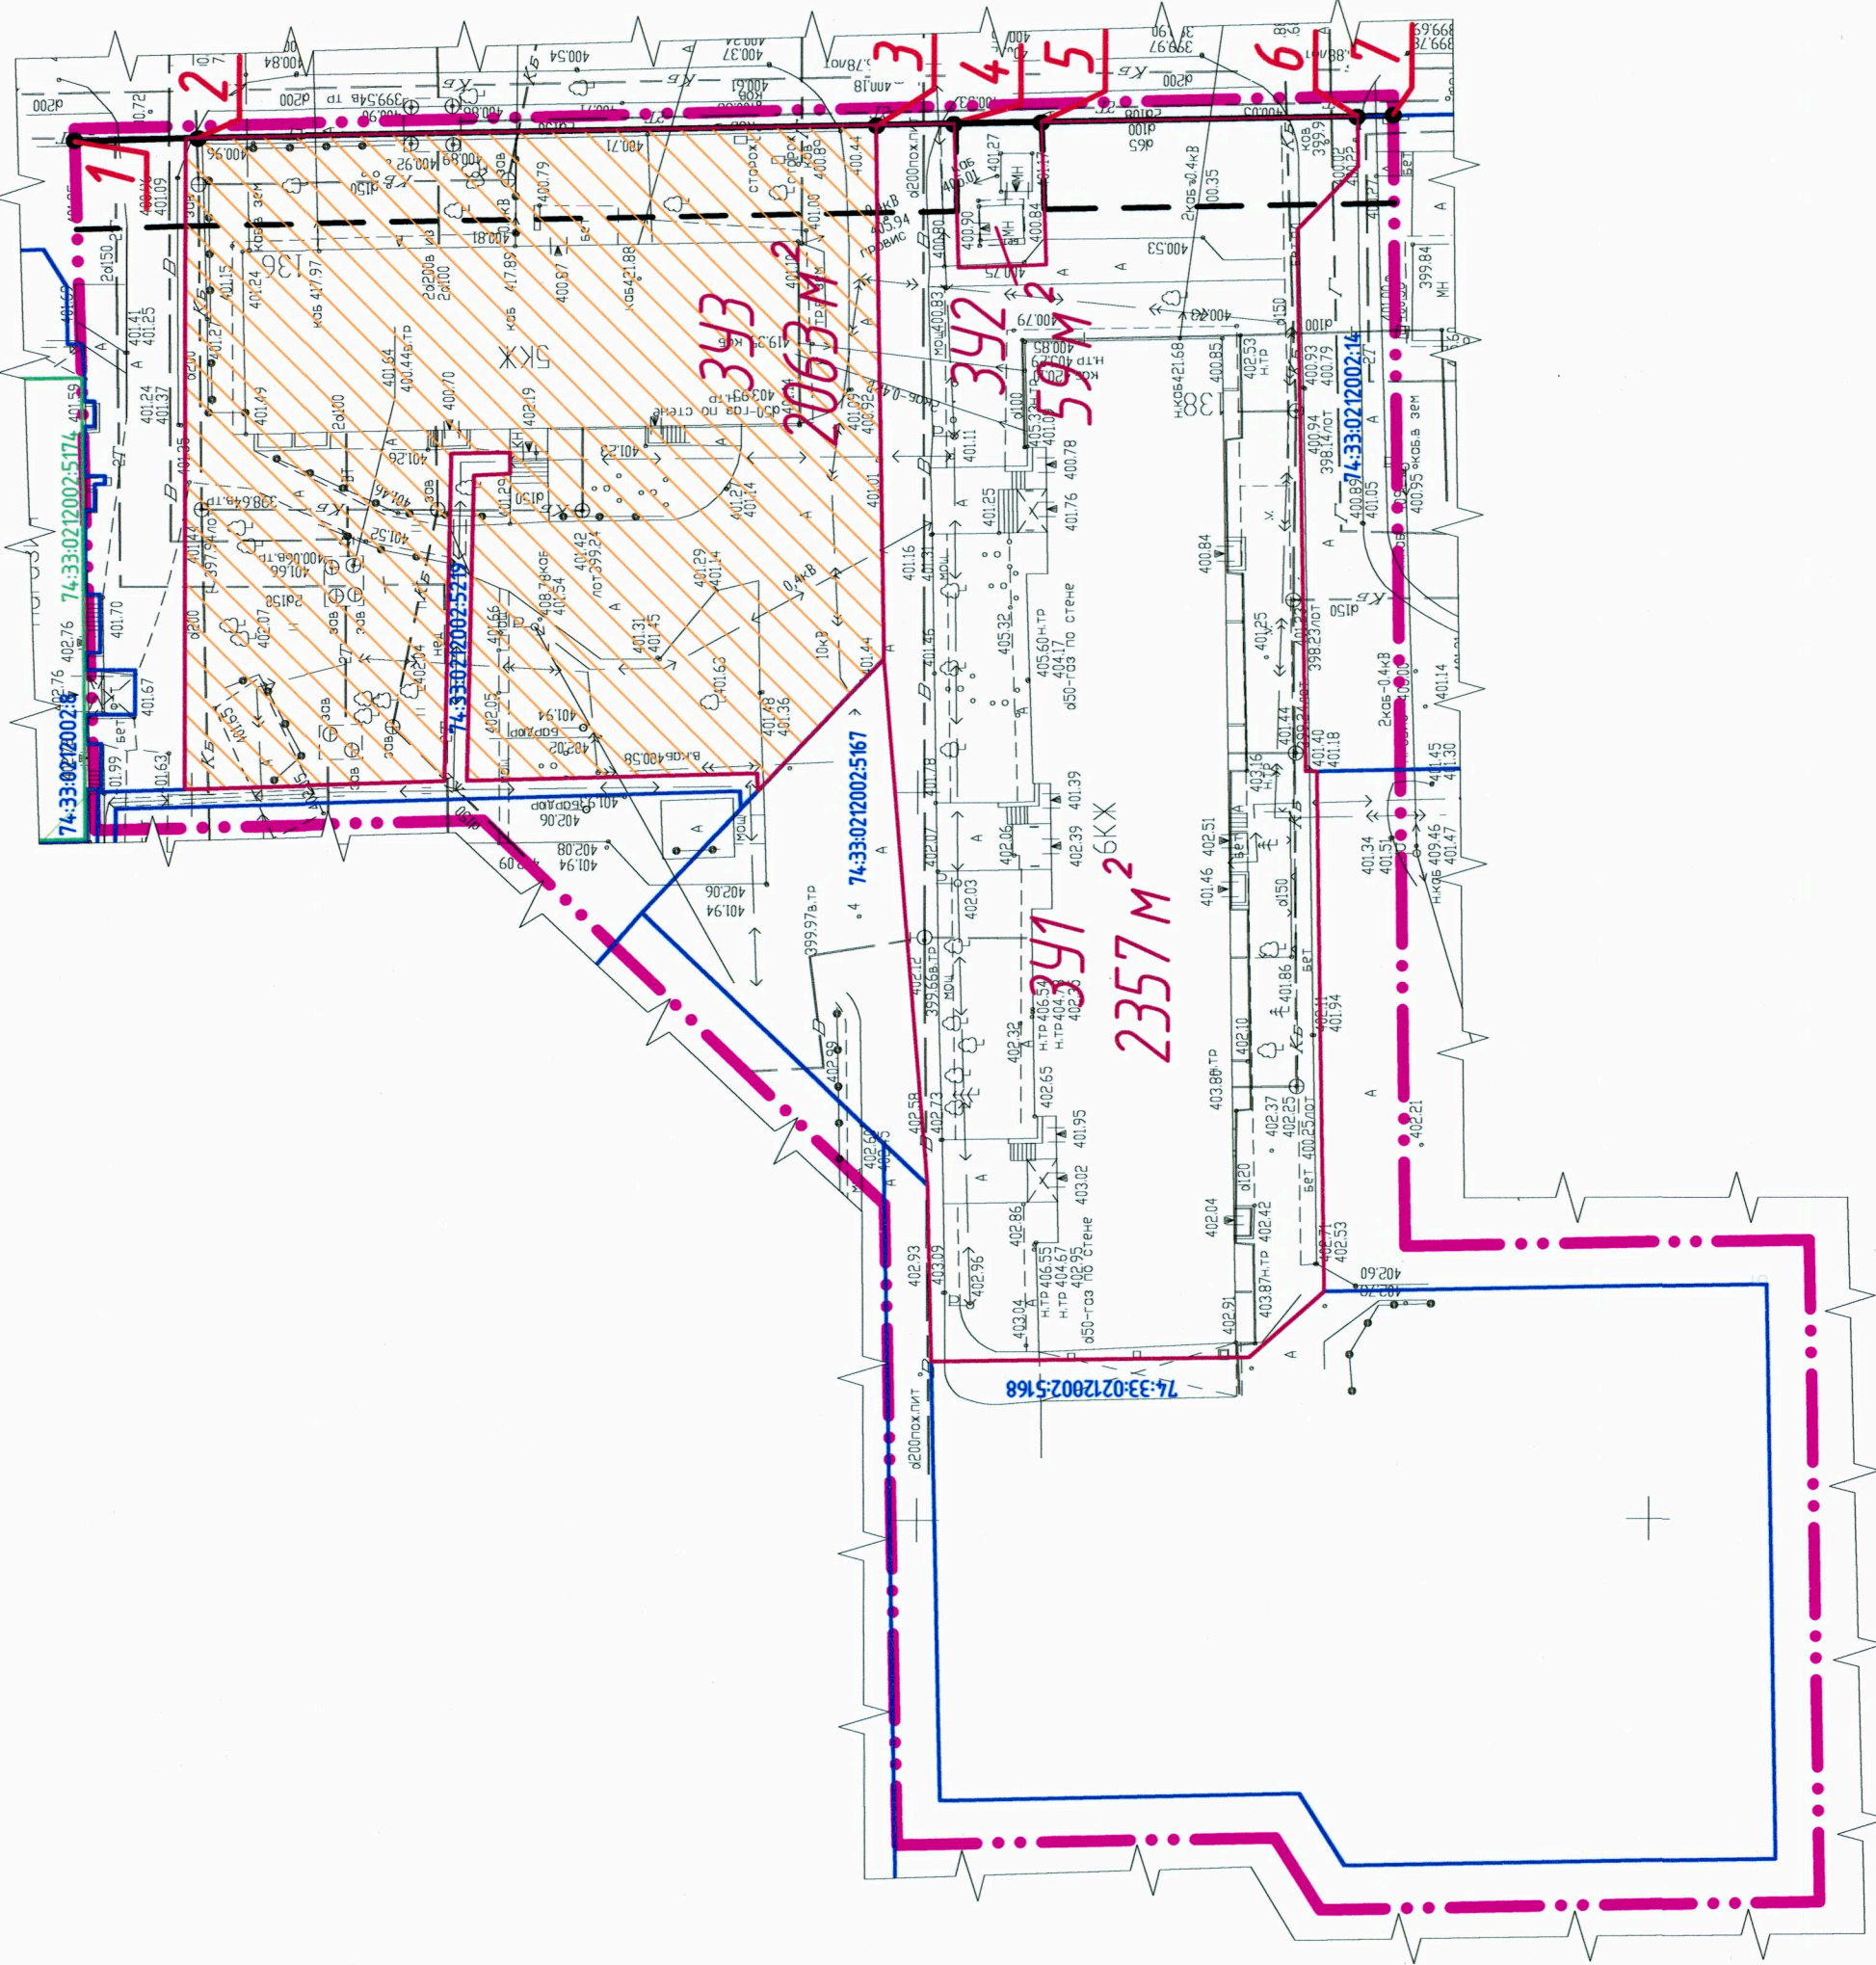


Чертеж межевания территории. 2 вариант. М 1:500

Чертеж межевания территории. 2 вариант (1 этап). М 1:500

Чертеж межевания территории. 2 вариант (2 этап). М 1:500

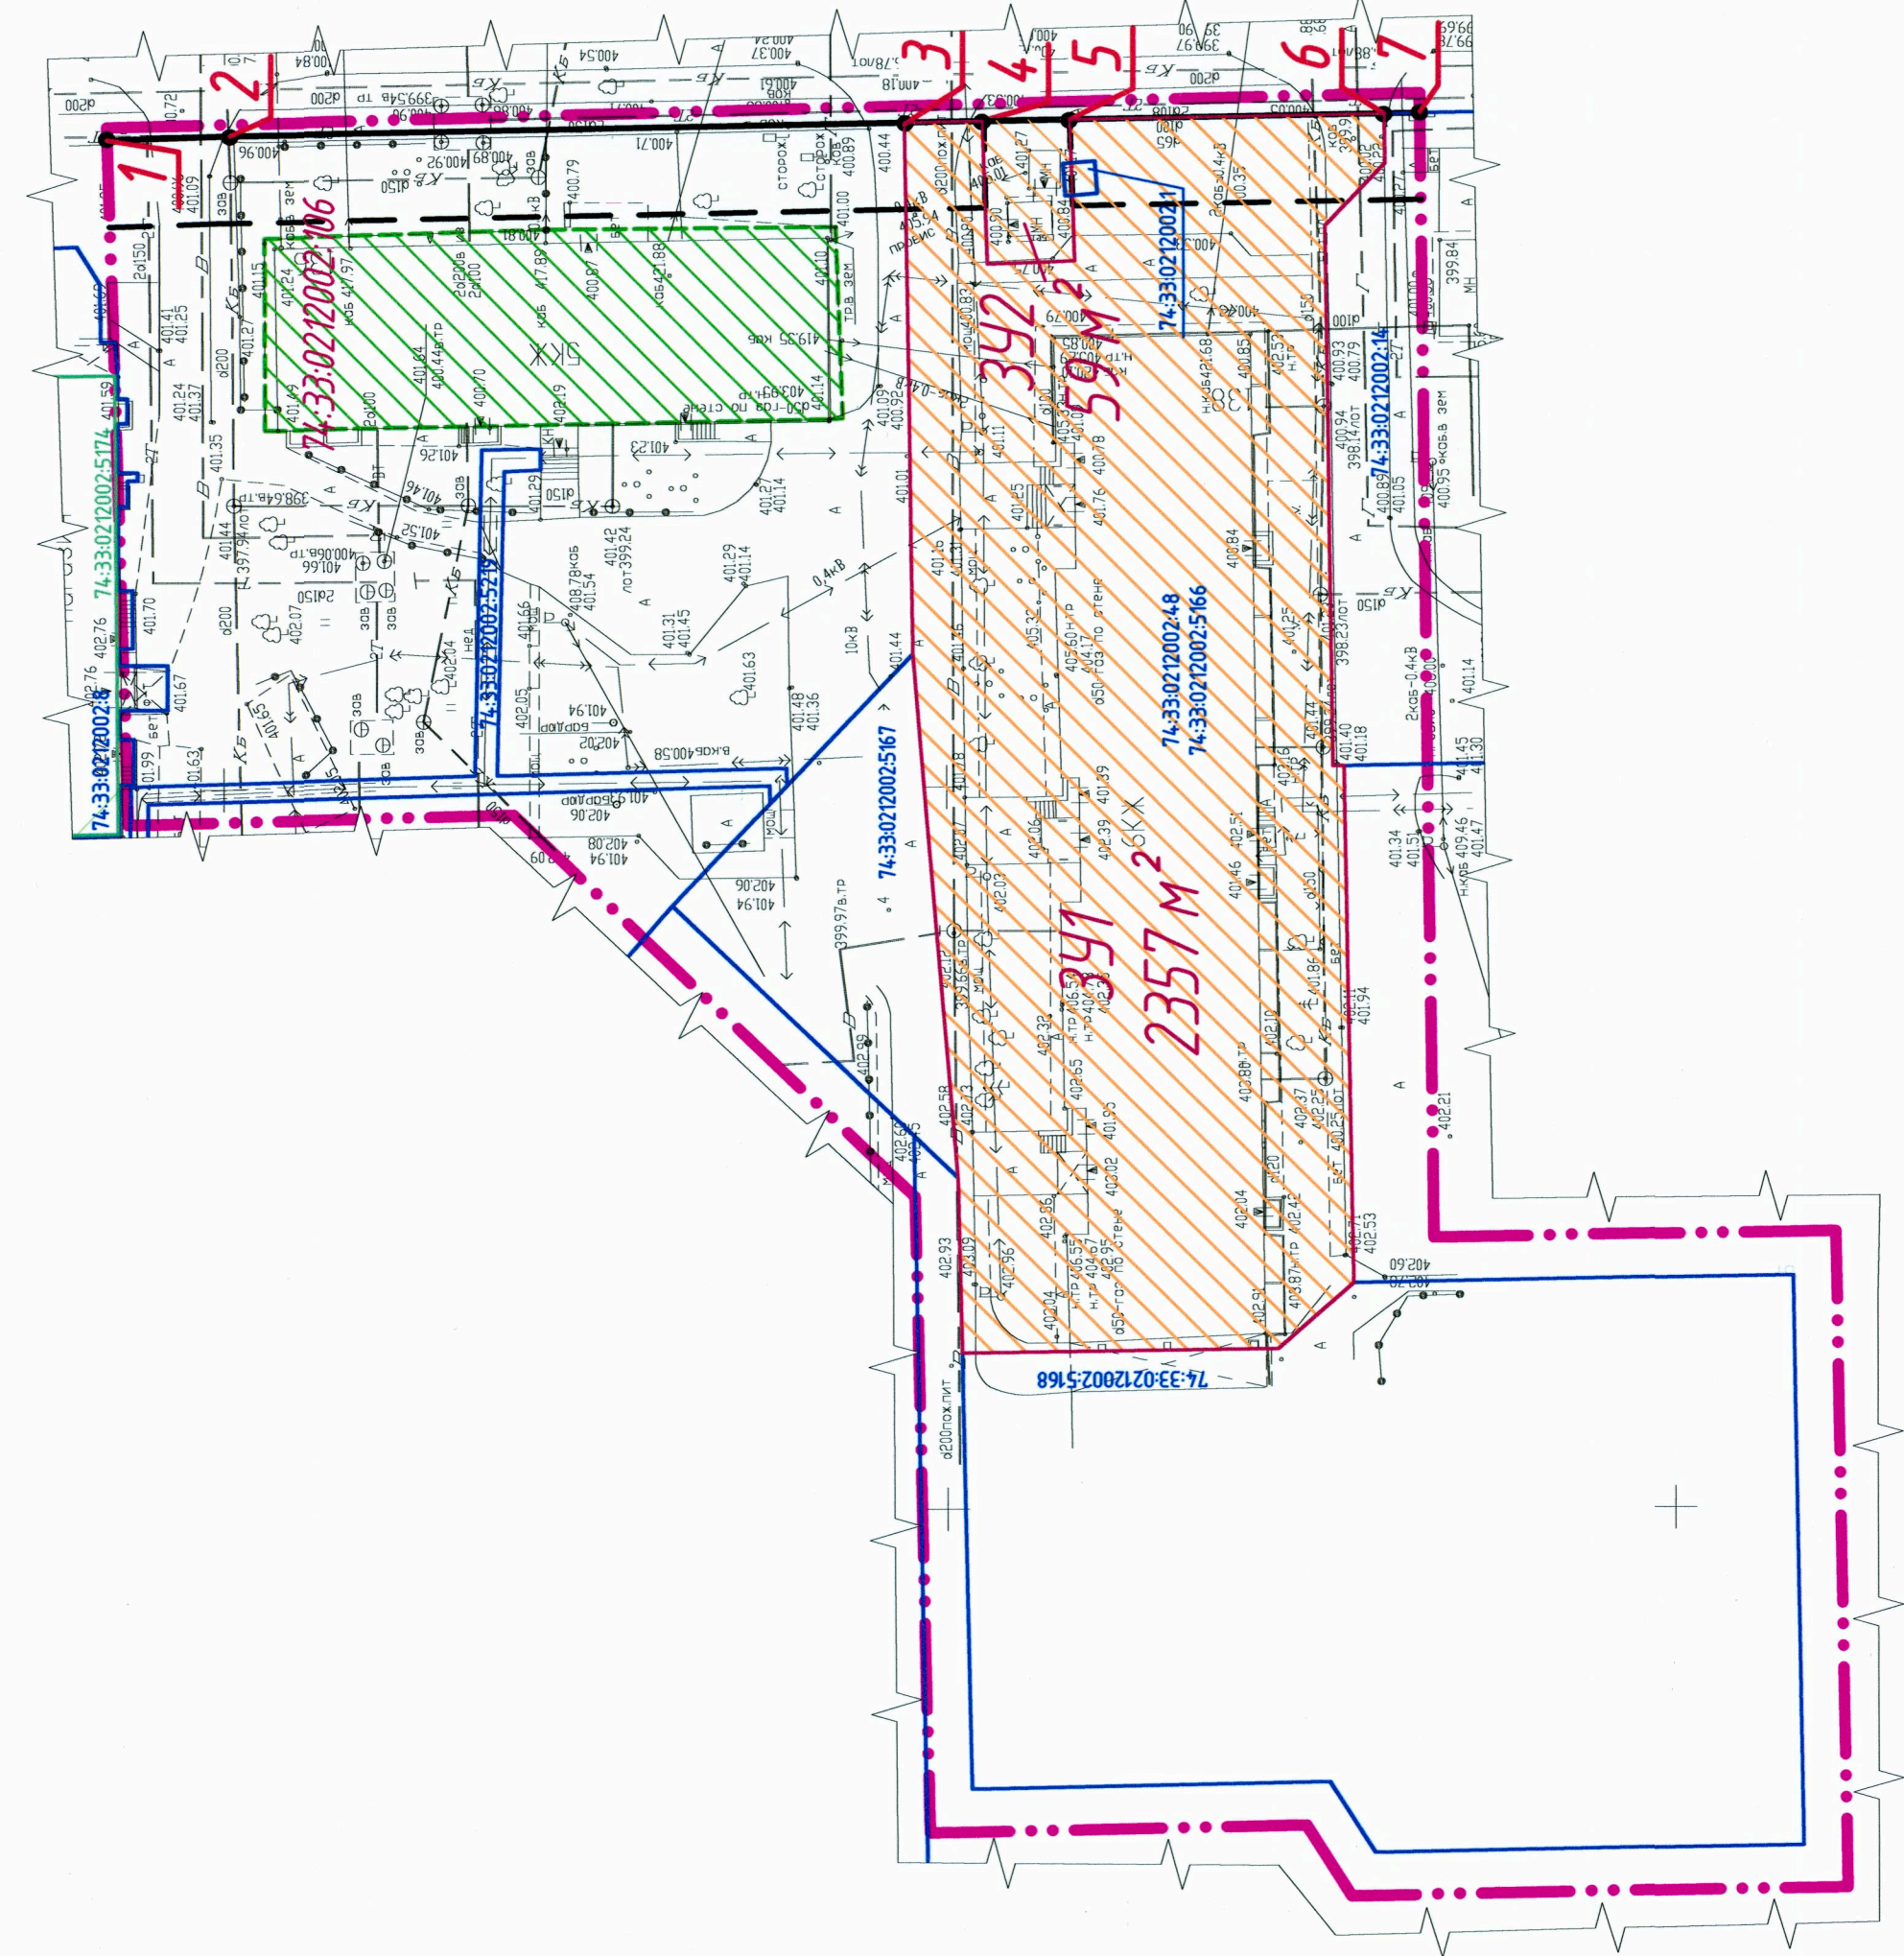

Условные графические обозначения

Наименование	Обозначение и изображение
Устанавливаемая красная линия	
Номера поворотных точек устанавливаемой красной линии	
Линия отступа от красных линий	
Границы проектируемой территории	
Условные номера образуемых земельных участков	
Границы образуемых земельных участков	
Граница урочищного земельного участка, сведения о котором содержатся в ЕГРН, границы которых не установлены в соответствии с действующим законодательством	
Данные из ЕГРН (согласно КИТ МКУВМ-002/2020-3745244 от 10.11.2020г.)	
Границы земельных участков	
Кадастровые номера земельных участков	74:33:02:2002:566
Границы объектов капитального строительства	
Кадастровые номера объектов капитального строительства	74:33:02:2002:5174
Водопровод	
Тепловые сети подземные	
Канализация бытовая	
Низковольтные воздушные линии электропередачи	
Высоковольтный подземный электрокабель	
Низковольтный подземный электрокабель	
Газопровод подземный	
Сети связи	

1 Система координат – МСК74.

2 Система высот – Балтийская.


Земельные участки, подлежащие уточнению 2 вариант (1 этап)

Кадастровый номер	Вид разрешенного использования согласно сведениям ЕГРН	Площадь, м²	Адрес	Способ образования земельного участка

Перечень и сведения об образуемых земельных участках 2 вариант (1 этап)

Номер п/п	Условный номер земельного участка	Устанавливаемый вид разрешенного использования / Код по классификатору	Площадь, м²	Примечание	Способ образования земельного участка
1	:341	Среднеэтажная жилая застройка/2.5	2357	-	Перераспределение земельных участков с кадастровыми номерами 74:33:02:2002:566, 74:33:02:2002:164 (прим. п.3)
2	:342	Обеспечение деятельности в области гидроэнергетики и смежных в ней областей/3.31	59	-	

Категория земель образуемых земельных участков - земли населенных пунктов

Перечень и сведения об образуемых земельных участках 2 вариант (2 этап)

Номер п/п	Условный номер земельного участка	Устанавливаемый вид разрешенного использования / Код по классификатору	Площадь, м²	Примечание	Способ образования земельного участка

Категория земель образуемых земельных участков - земли населенных пунктов

М5504.7-ПМТ1-2									
Имя	Код	Лист	Мас	План	Дата	ПАО "Магнитогорский металлургический комбинат"			
