



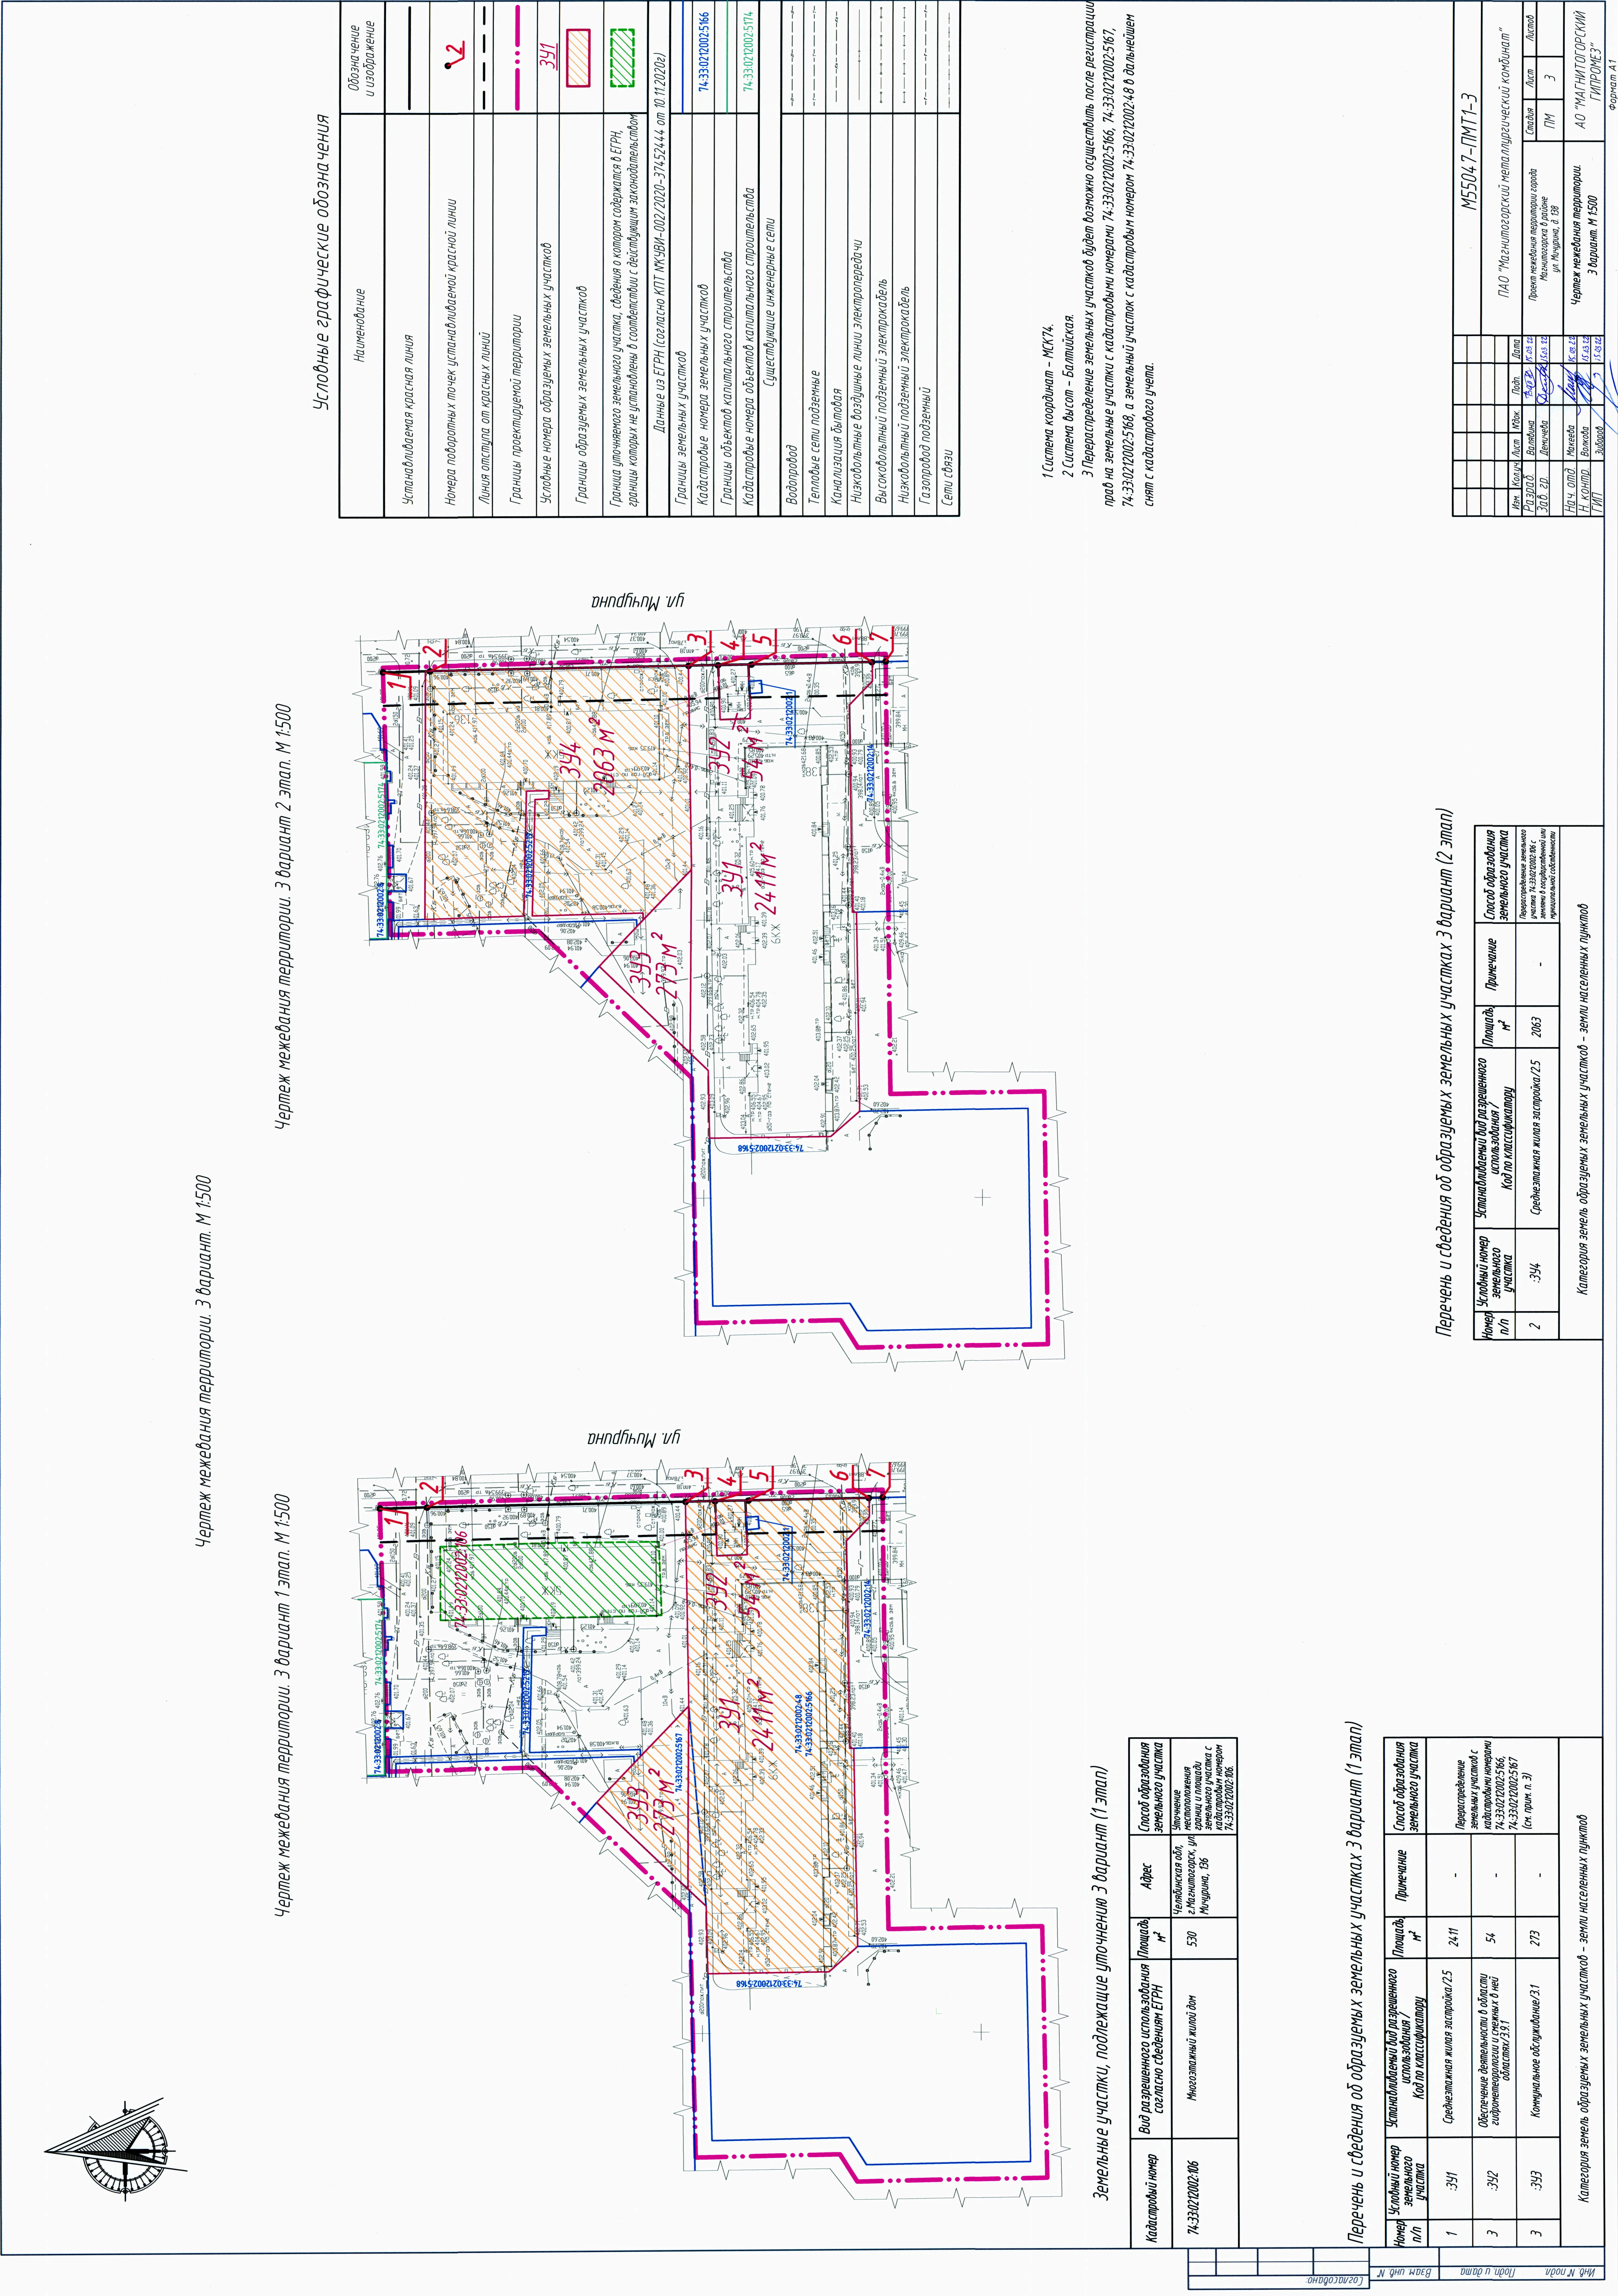

Чертеж межевания территории. 3 вариант 1 этап. М 1:500

Чертеж межевания территории. 3 вариант 2 этап. М 1:500

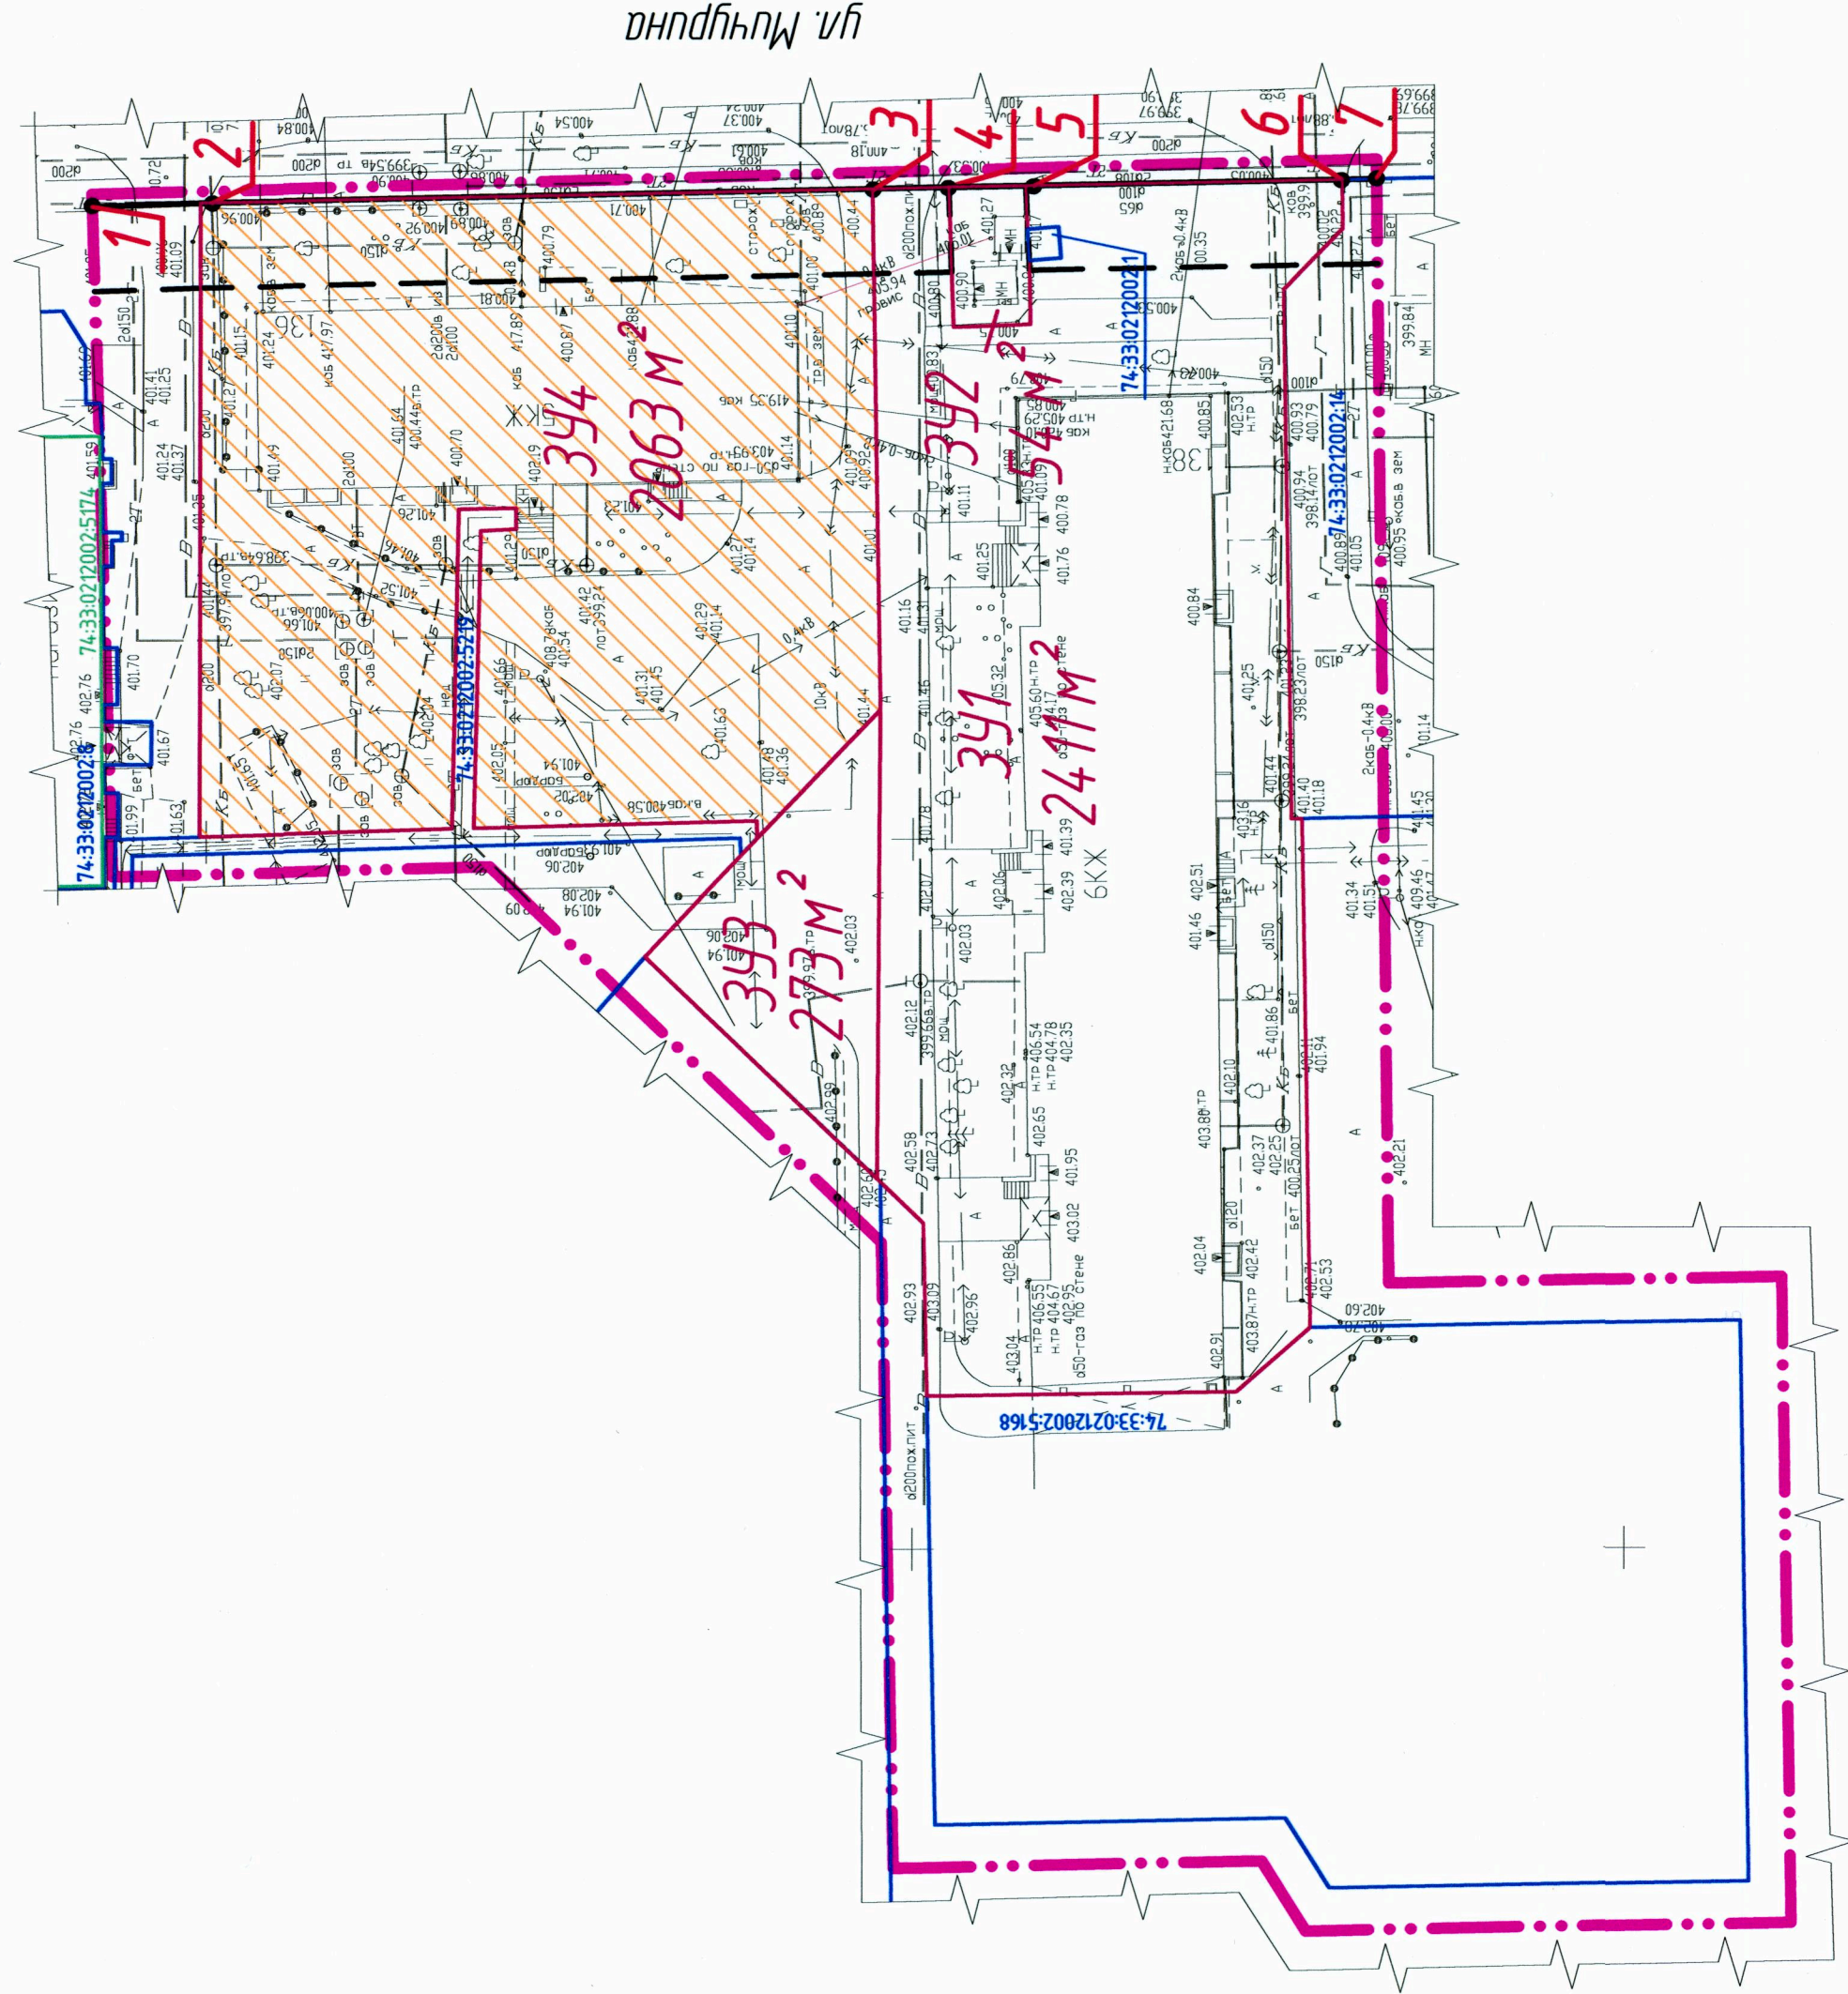

Земельные участки, подлежащие точечному 3 варианту (1 этап)

Перечень и сведения об образах земельных частках 3 вариант (1 этап)

Перечень и сведения об образах земельных участков 3 вариант (2 этап)

№ п/п	Условий номер земельного участка	Установившийся вид разрешенного использования / категория земель / код по классификатору	Площадь, м²	Примечание	Способ образования земельного участка
2	334	Среднеплотная жилая застройка 25	2063	-	Перестроение земельного участка № 334/02/202/06 с изменением подчиненности муниципальной собственности

Категория земель образцовых земельных участков – земли населенных пунктов

[illegible]

ФОРМАТ А1