
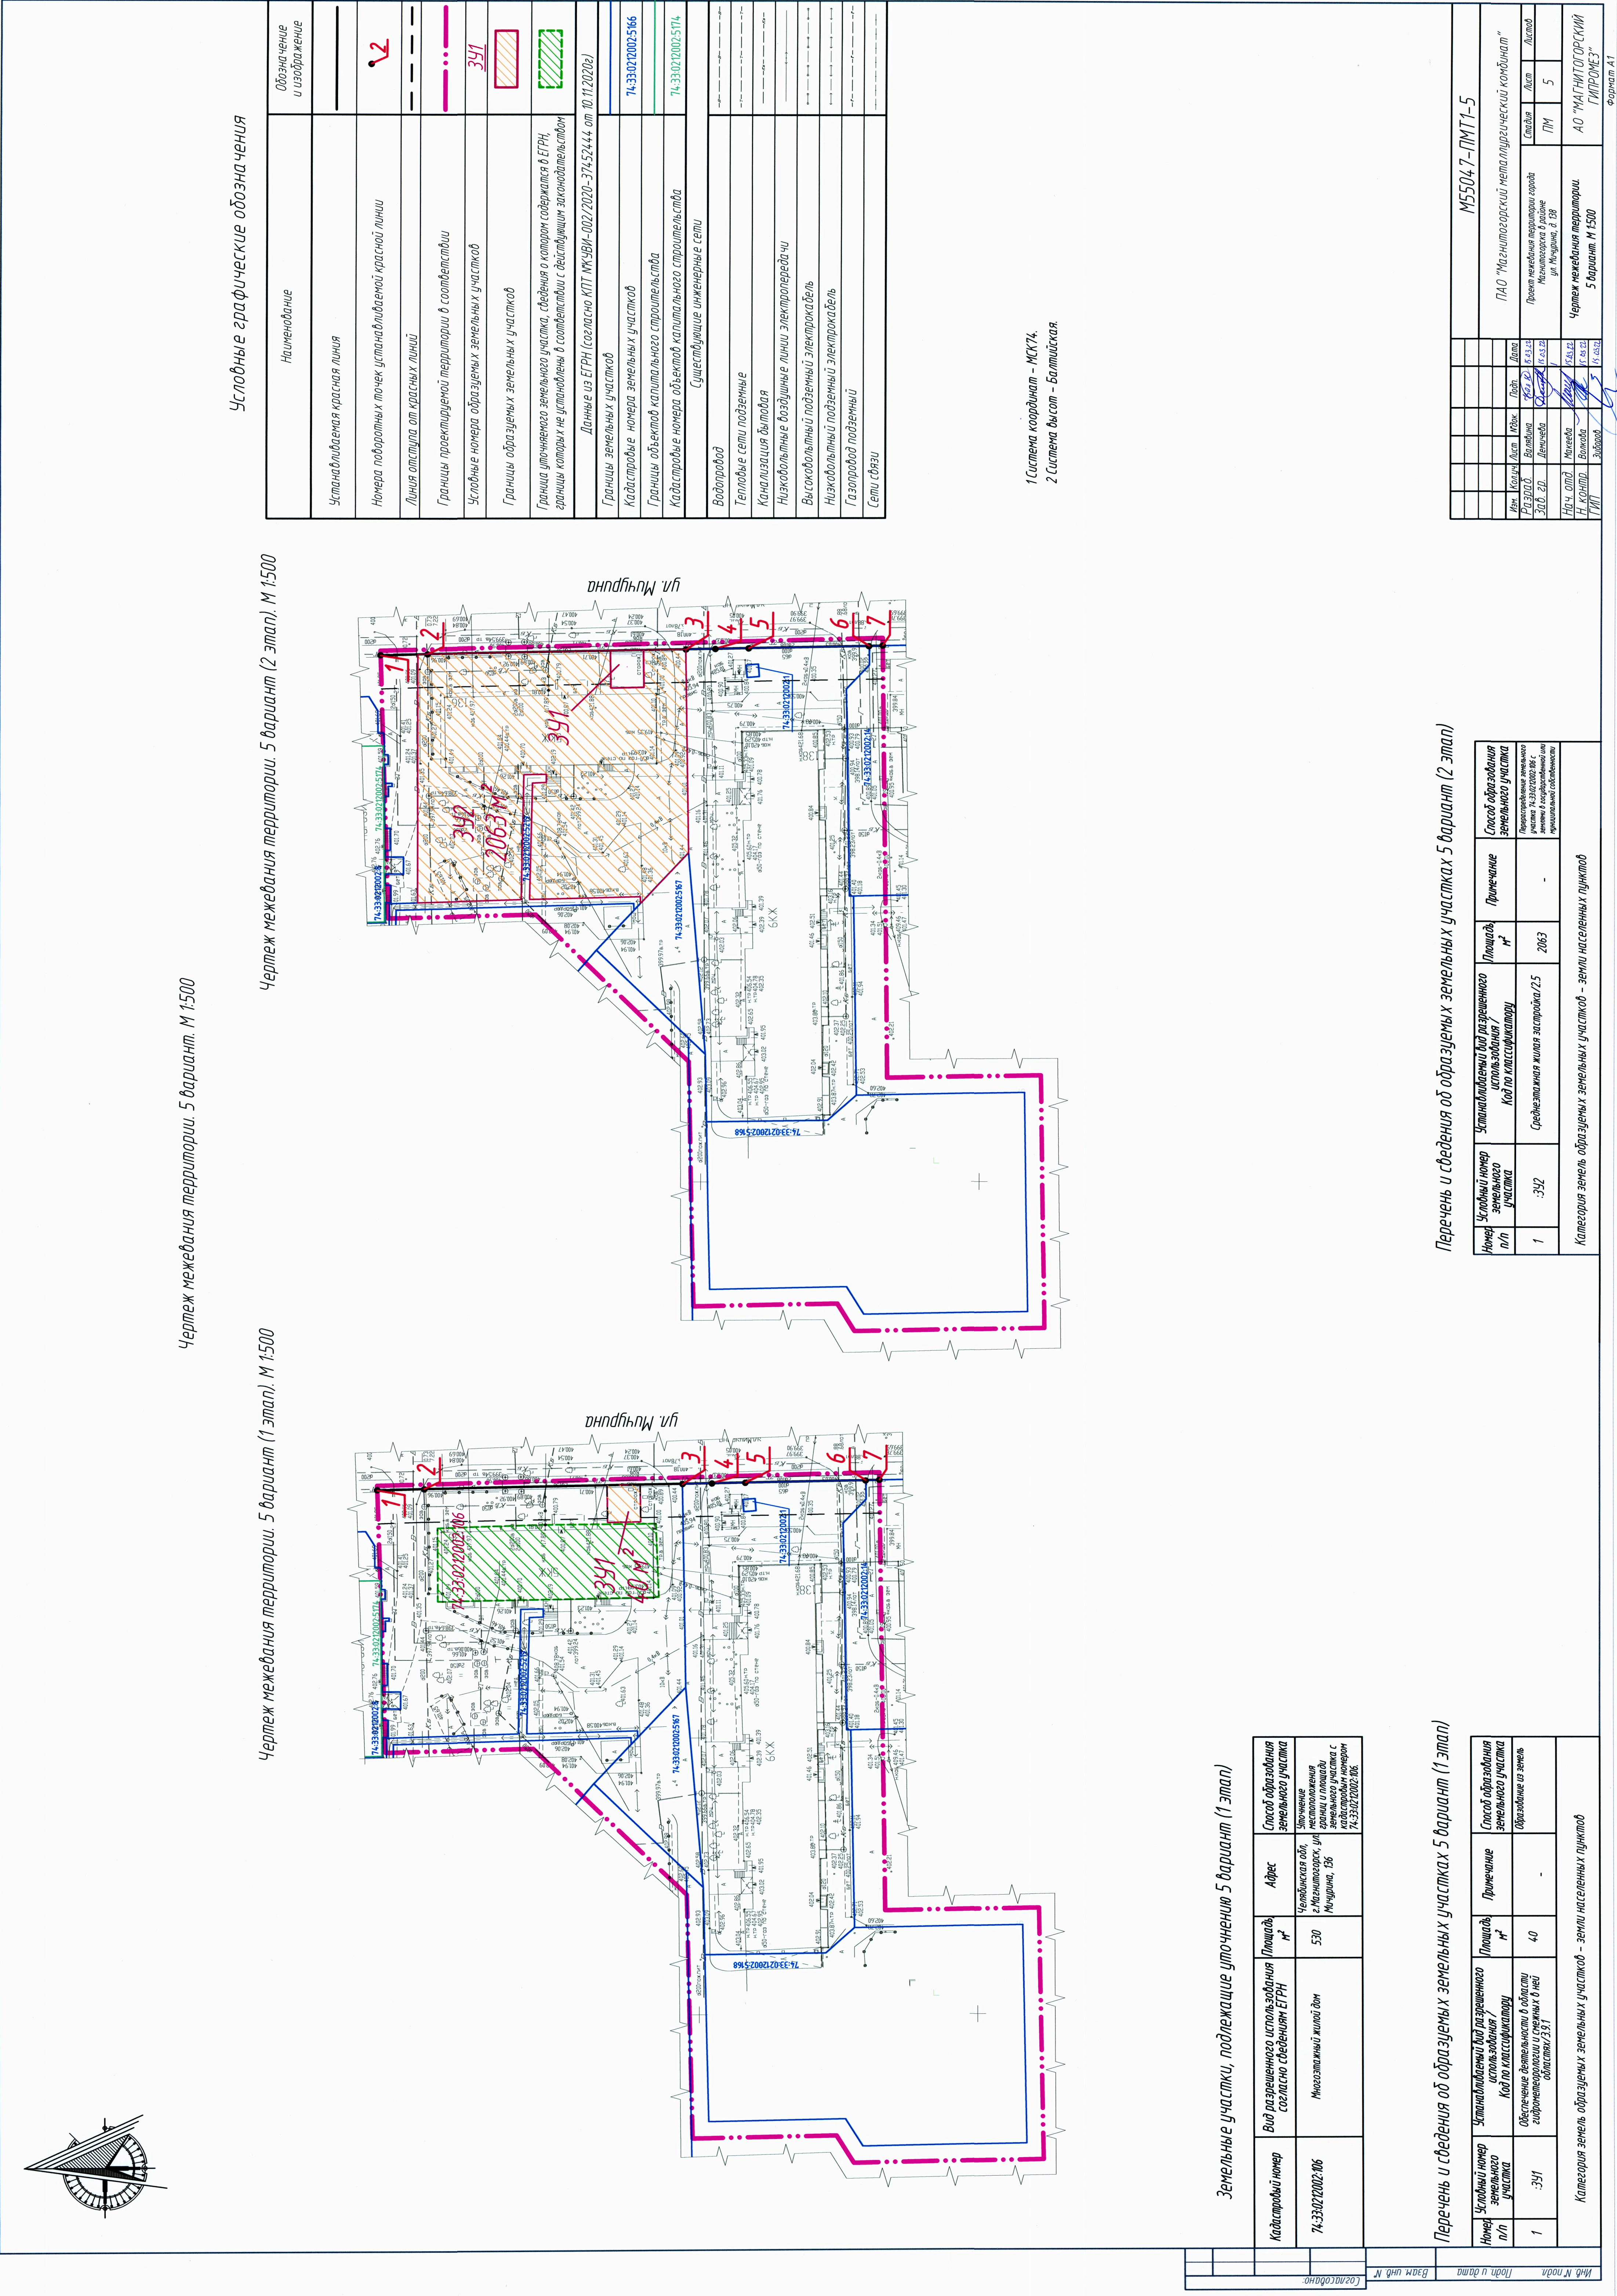
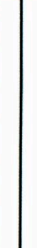


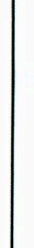

Чертеж межевания территории. 5 вариант (1 этап). М 1:500

Четверть межведущая территория. 5 вариантов (2 этап). М 1:500

Условные графические обозначения

Наименование	Обозначение и изобра- жение
Устанавливаемая красная линия	
Номера поворотных точек устанавливаемой красной линии	
Линия отступа от красных линий	
Границы проектируемой территории в соответствии	
Условные номера образуемых земельных участков	
Границы образуемых земельных участков	
Граница уплотняемого земельного участка, сведения о котором содержатся в ЕГРН, границы которых не установлены в соответствии с действующим законодательством	
Данные из ЕГРН (согласно КИП МКУБМ-002/2020-374/52444 от 10.11.2020г)	
Границы земельных участков	
Кадастрые номера земельных участков	74-33-07/2002-566
Границы объектов капитального строительства	
Кадастрые номера объектов капитального строительства	74-33-07/2002-574
Существующие инженерные сети	
Водопровод	
Тепловые сети подземные	
Канализация дачная	
Низковольтные воздушные линии электропередачи	
Высоковольтный подземный электрокабель	
Низковольтный подземный электрокабель	
Газопровод подземный	
Сети связи	

1 Система координат – МСК74.
2 Система высот – Балтийская.

Земельные участки, подлежащие уточнению 5 варианту (1 этап)

Кадастровый номер	74-33/02/2002-706	Вид разрешенного использования согласно сведениям ЕГРН	Многоэтажный жилой дом	Площадь м ²	530	Адрес	Челявская обл. г. Мишенинск, ул. Мичурина, 156	Способ образования земельного участка	Земельное назначение земельного участка с кадастровым номером 74-33/02/2002-706
-------------------	-------------------	---	------------------------	---------------------------	-----	-------	--	--	---

Перечень и сведения об образцовых земельных участках 5 вариант (1 этап)

Номер п/п	Участок номер земельного участка	Углубительный вид извещения/ Коп по классификатору	Площадь, м²	Примечание	Способ образования земельного участка
1	391	Обеспечение деятельности в области гидрометеорологии, связанных с ней областей ЗСР	40	-	Образование из земель

Категория земель образующих земельных участков - земли населенных пунктов

Перечень и сведения об обременениях земельных участков 5 вариантов (2 этп)

Номер п/п	Участок номер земельного участка	Установленный вид разрешенного использования, код по классификации	Площадь м ²	Примечание	Способ образования земельного участка
1	392	Среднеэтажная жилая застройка	2063	-	Формирование земельного участка № 392/002/008-6 из земель населенных или крестьянских поселений

Категория земель образуемых земельных участков – земли населенных пунктов

[illegible]