


Ведомость зданий и сооружений

Номер на плане	Наименование и обозначение	Этажность	Количество		Площадь, м ²				Строительный объем, м ³		
			зданий	квартир	застройки		общая		зданий	всего	
					здания	всего	здания	всего			
Проектируемые здания и сооружения											
1	Административно-бытовое здание АБК	2	1	-	235,98	235,98	290,15	406,81	406,81	-	-
2	Комплектная насосная станция №1 (КНС №1)	-	-	-	-	-	-	-	-	-	-
3	Комплектная насосная станция №2 (КНС №2)	-	-	-	-	-	-	-	-	-	-
4	Комплектная трансформаторная подстанция (КТП)	1	1	-	2,63	2,63	2,63	2,63	2,63	-	-
Итого:					68,4	68,4	68,4	68,4	68,4	-	-

Ведомость площадок

Номер на плане	Наименование	Тип	Площадь покрытия, м ²	Примечание
Проектируемые площадки				
5	Открытая автостоянка для большегрузных автомобилей на 50 маш/мест	1	114,30,74	
6	Открытая автостоянка для сотрудников на 3 маш/места	1	535,22	
7	Площадка для мусоросборников	2	11,27	
8	Открытая автостоянка для сотрудников на 5 маш/мест	1	92,82	

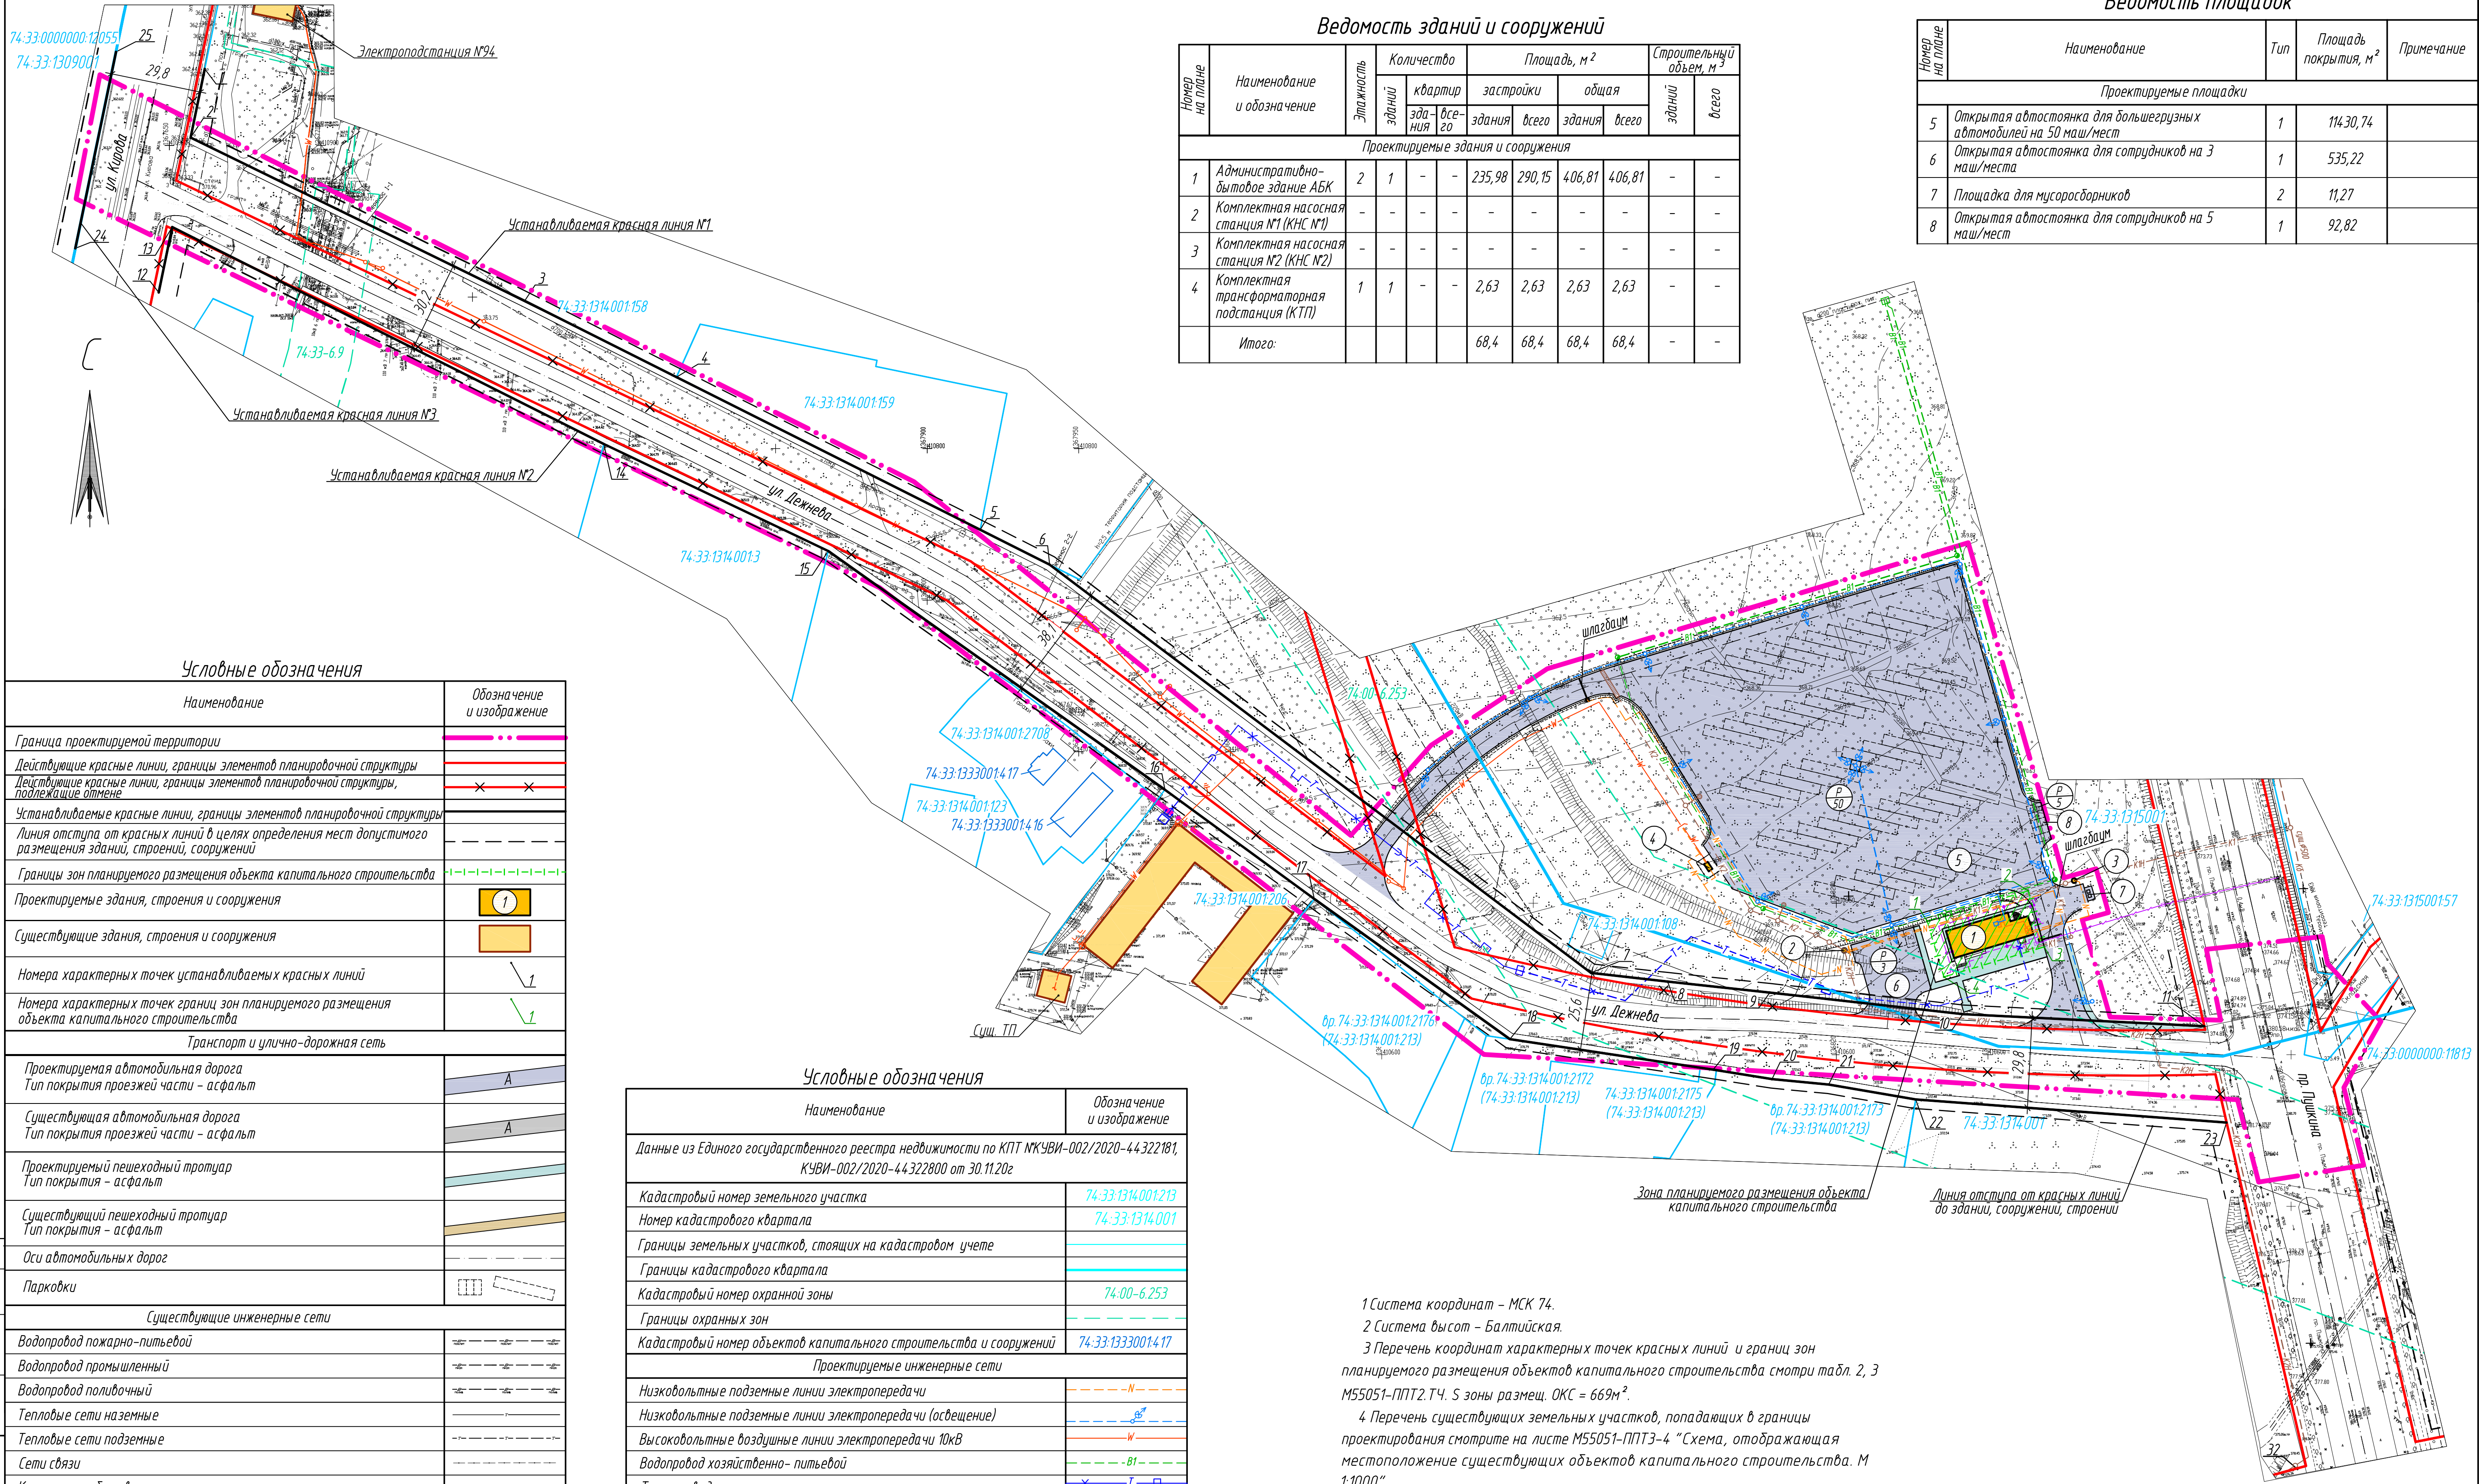

Условные обозначения

Наименование	Обозначение и изображение
Граница проектируемой территории	
Действующие красные линии, границы элементов планировочной структуры	
Действующие красные линии, границы элементов планировочной структуры, подлежащие отмене	
Устанавливаемые красные линии, границы элементов планировочной структуры	
Линия отступа от красных линий в целях определения мест допустимого размещения зданий, строений, сооружений	
Границы зон планируемого размещения объекта капитального строительства	
Проектируемые здания, строения и сооружения	
Существующие здания, строения и сооружения	
Номера характерных точек устанавливаемых красных линий	
Номера характерных точек границ зон планируемого размещения объекта капитального строительства	

Условные обозначения

Наименование	Обозначение и изображение
Данные из Единого государственного реестра недвижимости по КПП НКЧВИ-002/2020-44.322181, ЧВИ-002/2020-44.322800 от 30.11.20г	
Кадастровый номер земельного участка	74-33-1314-001-213
Номер кадастрового квартала	74-33-1314-001
Границы земельных участков, стоящих на кадастровом учете	
Границы кадастрового квартала	
Кадастровый номер охранной зоны	74-00-6.253
Границы охранных зон	
Кадастровый номер объектов капитального строительства и сооружений	74-33-1333001-417
Проектируемые инженерные сети	
Низковольтные подземные линии электропередачи	
Низковольтные подземные линии электропередачи (освещение)	
Высоковольтные воздушные линии электропередачи 10кВ	
Водопровод хозяйственно- питьевой	
Теплопровод	
Канализация бытовая самотечная	
Канализация бытовая напорная	
Канализация ливневая самотечная	
Канализация ливневая напорная	
Дождеприемники	
Заземление	
Сети связи	
Усиление инженерных сетей	

- 1 Система координат – МСК 74.
2 Система высот – Балтийская.
3 Перечень координат характерных точек красных линий и границ зон планируемого размещения объектов капитального строительства смотри табл. 2, 3 М55051-ППТ2.Т4. С зоны размещ. ОКС = 669м².
4 Перечень существующих земельных участков, попадающих в границы проектирования смотрите на листе М55051-ППТ3-4 "Схема, отображающая местоположение существующих объектов капитального строительства. М 1:1000".

М55051-ППТ1-1

Изм. Кол.ч. Лист Изд. Подп. Дата						ПАО "Магнитогорский металлургический комбинат"		
Разраб. Демичева						Проект планировки и проект межевания территории города Магнитогорска в районе улицы Лежнева		
Нач. отд. Н.контр. ГИП						Чертёж планировки территории. М 1:1000		
						АО "МАГНИТОГОРСКИЙ ГИПРОМЕЗ"		
						Формат А1		