

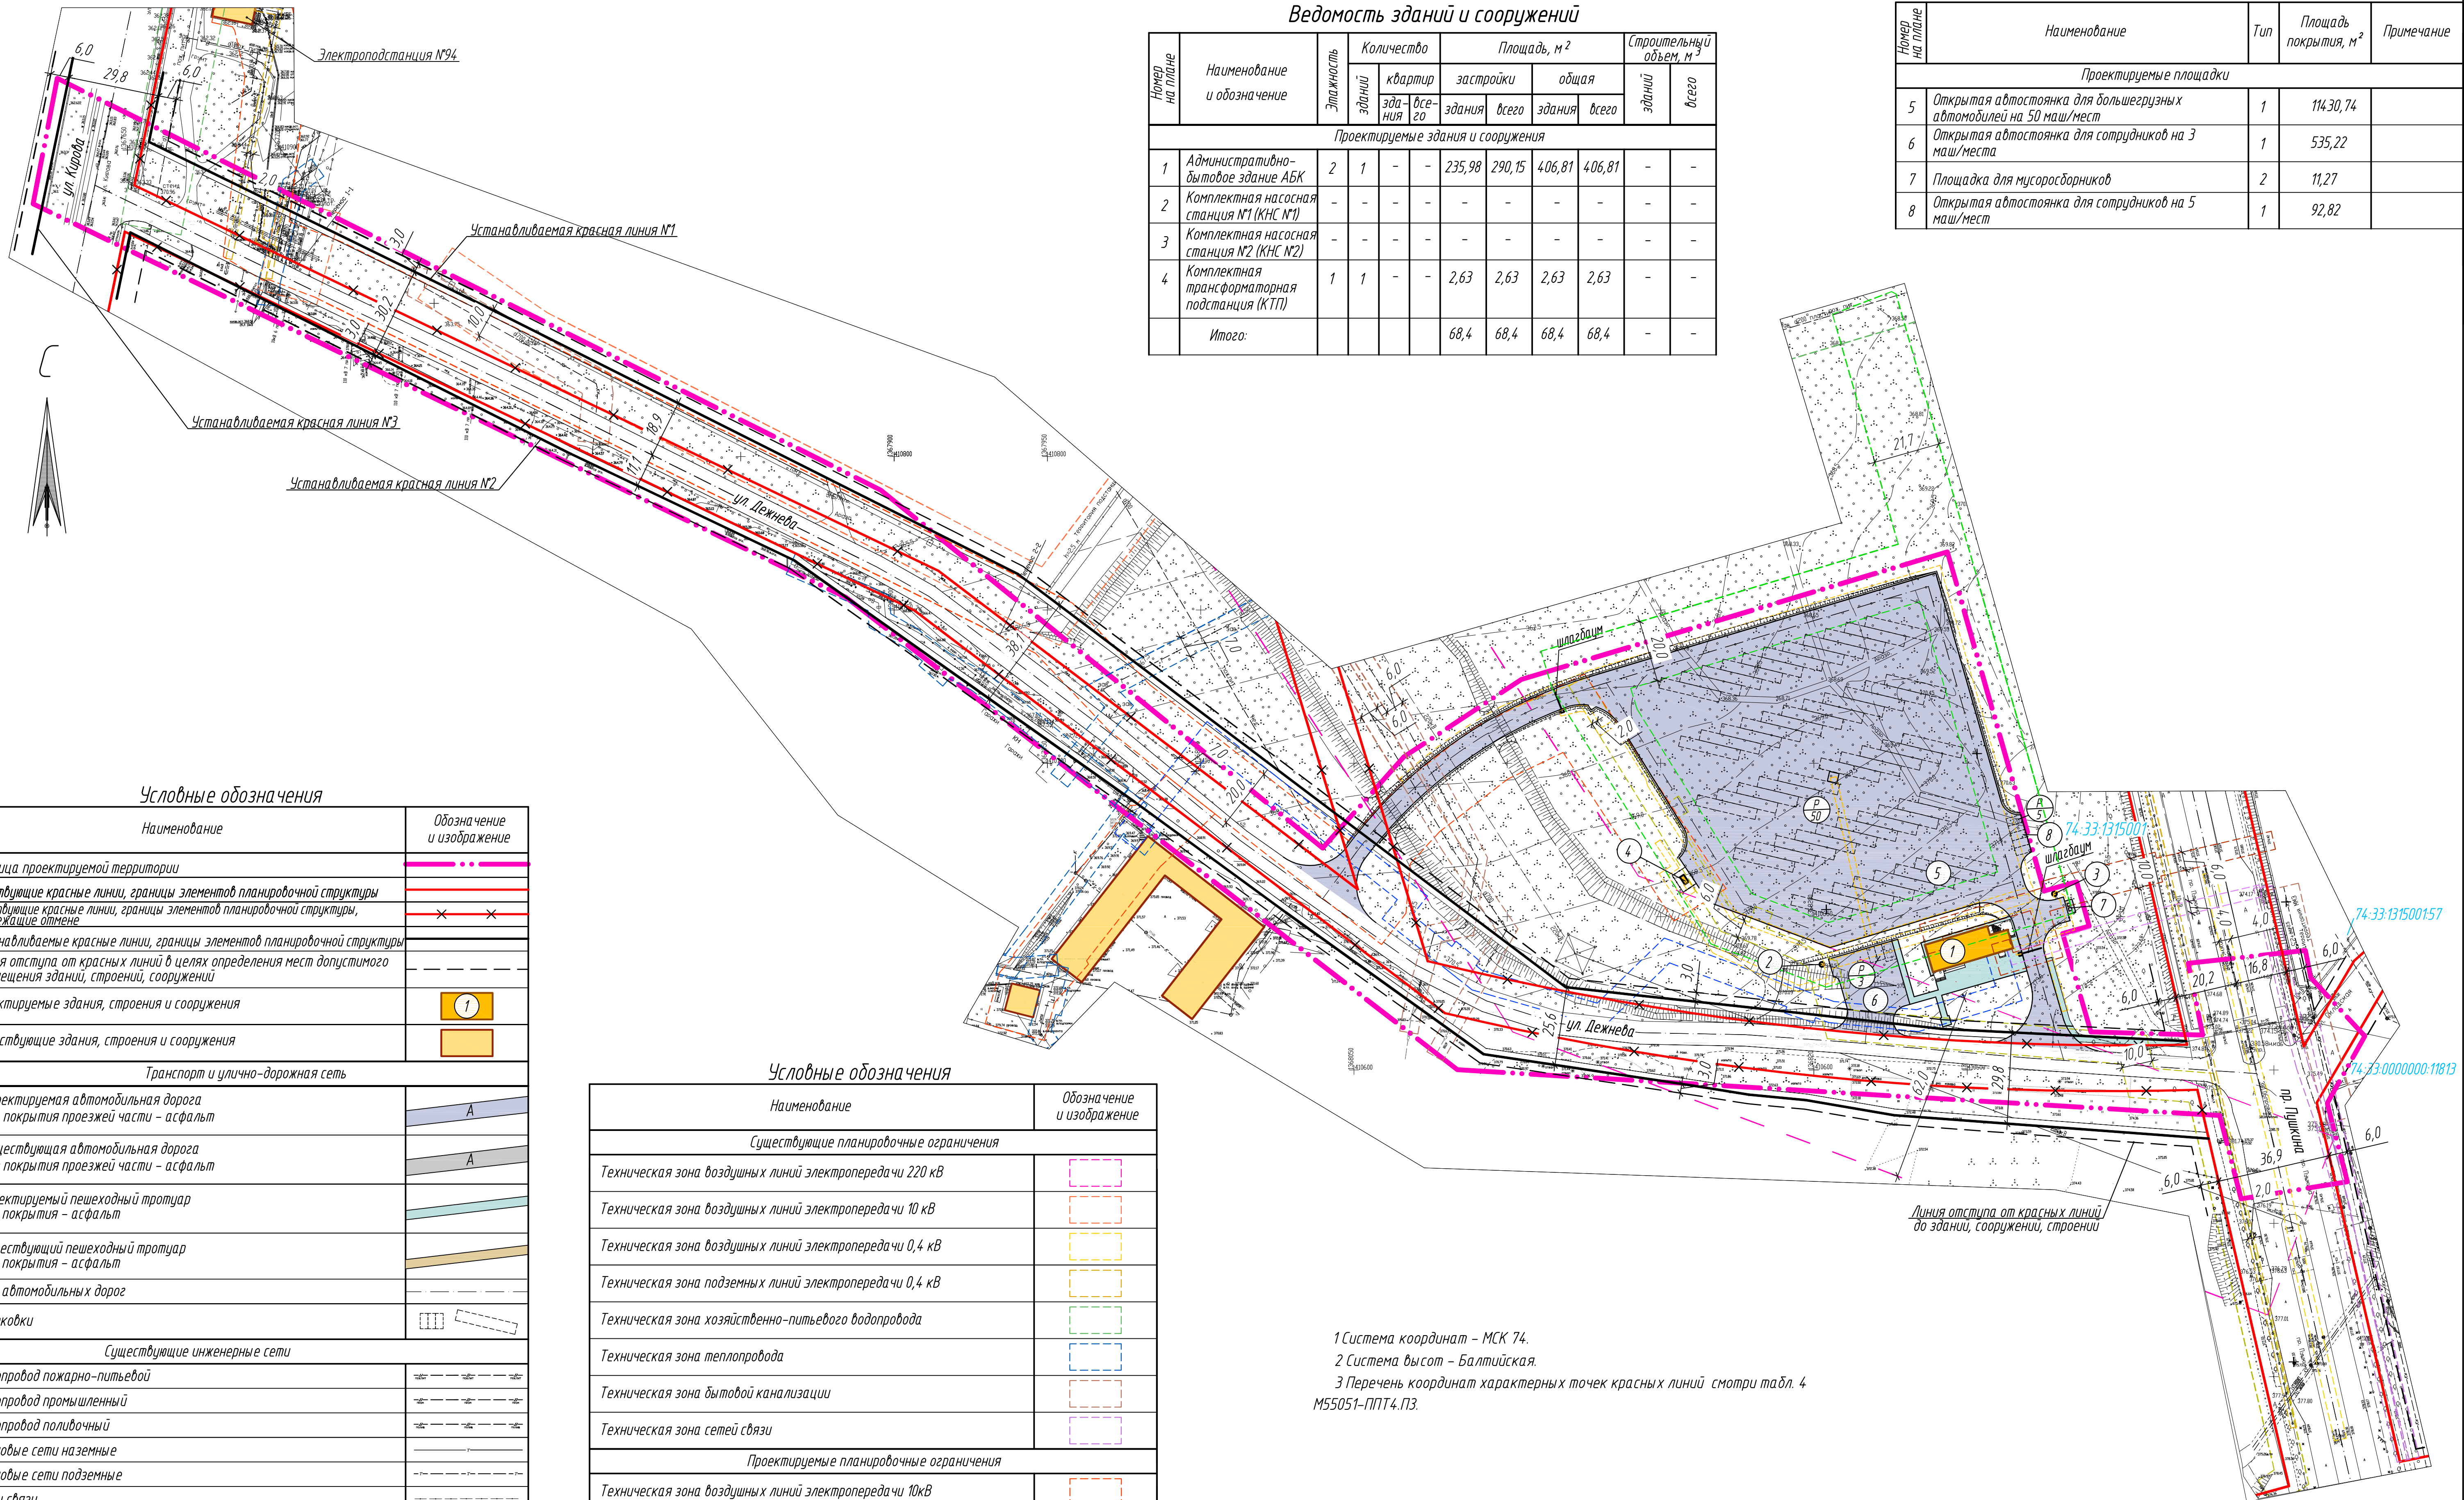
План красных линий и разбивочный чертеж красных линий. М 1:1000

Ведомость зданий и сооружений

Номер на плане	Наименование и обозначение	Этажность	Количество		Площадь, м ²				Строительный объем, м ³	
			зданий	квартир	застройки		общая		зданий	всего
					здания	всего	здания	всего		
Проектируемые здания и сооружения										
1	Административно-бытовое здание АБК	2	1	-	235,98	290,15	406,81	406,81	-	-
2	Комплексная насосная станция №1 (КНС №1)	-	-	-	-	-	-	-	-	-
3	Комплексная насосная станция №2 (КНС №2)	-	-	-	-	-	-	-	-	-
4	Комплексная трансформаторная подстанция (КТП)	1	1	-	2,63	2,63	2,63	2,63	-	-
Итого:					68,4	68,4	68,4	68,4	-	-

Ведомость площадок

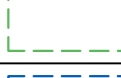
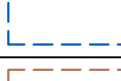
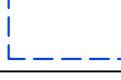
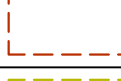
Номер на плане	Наименование	Тип	Площадь покрытия, м ²	Примечание
Проектируемые площадки				
5	Открытая автостоянка для большегрузных автомобилей на 50 маш/мест	1	11430,74	
6	Открытая автостоянка для сотрудников на 3 маш/места	1	535,22	
7	Площадка для мусоросборников	2	11,27	
8	Открытая автостоянка для сотрудников на 5 маш/мест	1	92,82	



Условные обозначения

Наименование	Обозначение и изображение
Граница проектируемой территории	
Действующие красные линии, границы элементов планировочной структуры	
Действующие красные линии, границы элементов планировочной структуры, подлежащие отмене	
Устанавливаемые красные линии, границы элементов планировочной структуры	
Линия отступа от красных линий в целях определения мест допустимого размещения здания, строений, сооружений	
Проектируемые здания, строения и сооружения	
Существующие здания, строения и сооружения	

Условные обозначения

Наименование	Обозначение и изображение
<i>Существующие планировочные ограничения</i>	
<i>Техническая зона воздушных линий электропередачи 220 кВ</i>	
<i>Техническая зона воздушных линий электропередачи 10 кВ</i>	
<i>Техническая зона воздушных линий электропередачи 0,4 кВ</i>	
<i>Техническая зона подземных линий электропередачи 0,4 кВ</i>	
<i>Техническая зона хозяйственно-питьевого водопровода</i>	
<i>Техническая зона теплотрассы</i>	
<i>Техническая зона бытовой канализации</i>	
<i>Техническая зона сетей связи</i>	
<i>Проектируемые планировочные ограничения</i>	
<i>Техническая зона воздушных линий электропередачи 10кВ</i>	
<i>Техническая зона подземных линий электропередачи 0,4кВ</i>	
<i>Техническая зона хозяйственно-питьевого водопровода</i>	
<i>Техническая зона теплотрассы</i>	
<i>Техническая зона бытовой канализации</i>	
<i>Техническая зона ливневой канализации</i>	
<i>Техническая зона сетей связи</i>	

1 Система координат – МСК 74.
2 Система высот – Балтийская.
3 Перечень координат характерных точек красных линий смотри табл. 4
М55051-ППТ4.ПЗ.

							M55051-ПТГЗ-6
							ПАО "Магнитогорский металлургический комбинат"
Изм.	Колуч	Лист	№док	Подп	Дата	Проект планировки и проект межевания территории города Магнитогорска в районе улицы Дежнева	Стадия
Разраб.		Овзалина					Лист
Защ. гр.		Деничева					Листов
На ч. отд.		Макеева				План красных линий и разбивочный чертеж красных линий. М 1:1000	АО "МАГИНТОГОРСКИЙ ГИПРОМЭЗ"
Н. контрп.		Волкова					
ГИП		Зиборов					Формат А1