


Чертеж красных линий.
Чертеж границ зон планируемого размещения линейных объектов. М 1:500

Условные графические обозначения

Наименование	Обозначение и изображение
Граница проектируемой территории	
Устанавливаемые красные линии	
Линия отступа от красных линий в целях определения мест допустимого размещения зданий, строений, сооружений	
Номера характерных точек устанавливаемых красных линий	
Границы зон планируемого размещения линейного объекта	
Номера характерных точек границ зон планируемого размещения линейного объекта	
Наименование улиц	ул. Кирова
Данные из ЕГРН	
Кадастровый номер земельного участка	74-33-1316001-1
Кадастровый номер квартала	74-33-1316001
Границы земельных участков, стоящих на кадастровом учете	
Границы кадастрового квартала	
Реестровый номер охранный зоны	74-33-6.367
Кадастровый номер сооружения	74-33-0.12996
Границы сооружений, стоящих на кадастровом учете	
Транспорт и улично-дорожная сеть	
Существующая автомобильная дорога Тип покрытия проезжей части – асфальт	
Существующий пешеходный тротуар Тип покрытия – асфальт	
Оси автомобильных дорог	
Границы изменений дорожных полотен и тротуаров	
Проектируемые инженерные сети	
Демонтируемые сети	
Освещение	
Светофор	

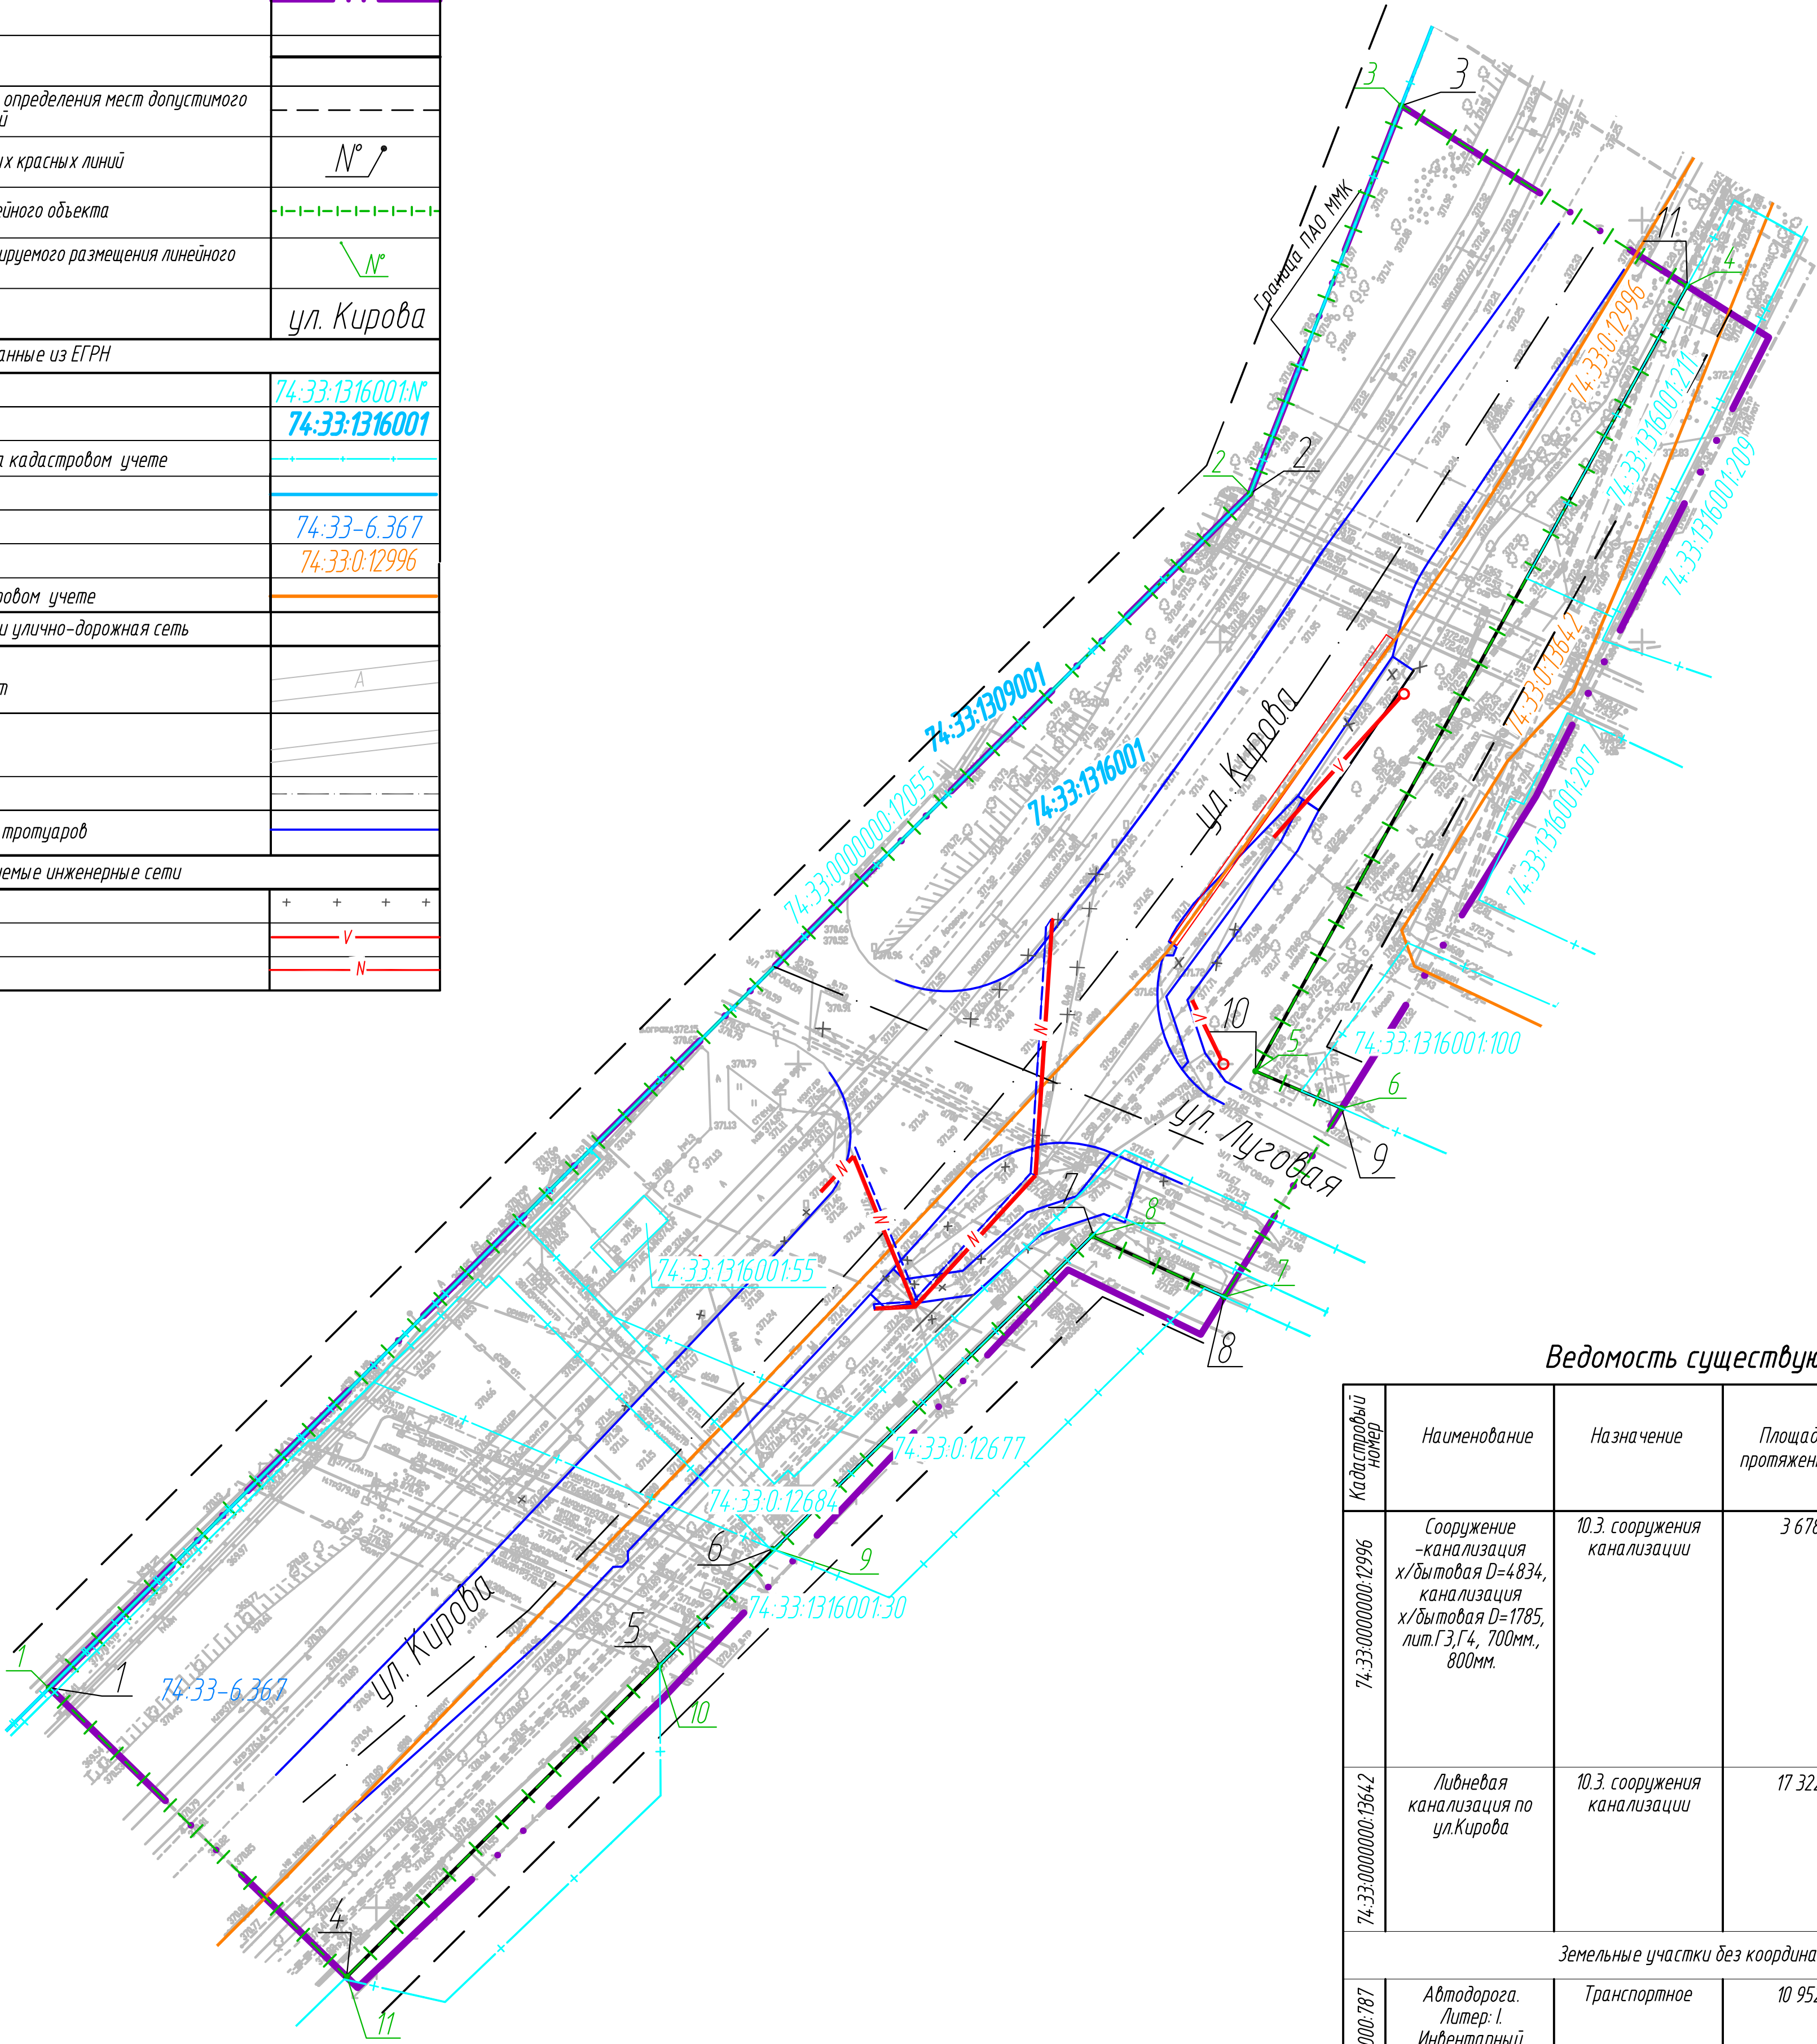

Перечень участков, находящихся в границах проектирования, стоящих на кадастровом учете

Кадастровый номер	Разрешенное использование	Площадь, м2	Адрес	Собственность
74-33-0000000-12055	Под промышленные предприятия	13 216 084	Челядинская область, г. Магнитогорск, р-н Орджоникидзевский, ул. Кирова, 93	Частная
74-33-0000000-12684	Коммунальное обслуживание, занимаемый объектом незавершенного строительства, линейный объект (газопровод)	30 242	Российская Федерация, Челябинская область, город Магнитогорск	-
74-33-1316001-130	Под промышленные предприятия	28 410	Местоположение установлено относительно ориентира, расположенного в границах участка. Почтовый адрес ориентира: Россия, Челябинская область, г. Магнитогорск, ул. Кирова, 102.	-
74-33-1316001-207	Занимаемый жилым зданием – диспетчерская	782	Местоположение установлено относительно ориентира, расположенного в границах участка. Почтовый адрес ориентира: Челябинская область, г. Магнитогорск, ул. Кирова, 104.	Частная

Кадастровый номер	Разрешенное использование	Площадь, м2	Адрес	Собственность
74-33-1316001-211	Платные автостоянки	514	Местоположение установлено относительно ориентира, расположенного в границах участка. Почтовый адрес ориентира: Челябинская область, г. Магнитогорск, р-н Орджоникидзевский, в районе примыкания ул. Луговой к ул. Кирова.	-
74-33-1316001-155	Под павильон ожидания транспорта	36	Местоположение установлено относительно ориентира, расположенного в границах участка. Почтовый адрес ориентира: Челябинская область, г. Магнитогорск, Орджоникидзевский район, ул. Кирова.	-

Ведомость существующих ОКС

Кадастровый номер	Наименование	Назначение	Площадь, м² / протяженность, м	Адрес
74-33-0000000-12996	Сооружение – канализация х/бытовая D=4834, канализация х/бытовая D=1785, лит. ГЗ, Г4, 700мм, 800мм.	10.3. сооружения канализации	3 678 м	Российская Федерация, Челябинская обл, Магнитогорский городской округ, г. Магнитогорск, от колодца К-0 до колодца К-67, расположенного в районе ул. Плеханова
74-33-0000000-13642	Линейная канализация по ул. Кирова	10.3. сооружения канализации	17 322 м	Российская Федерация, Челябинская обл, г. Магнитогорск, по ул. Кирова.
Земельные участки без координат границ				
74-33-0000000-12681	Автомобильная дорога. Литер: I Инвентарный номер: 75-438-002-000088020	Транспортное	10 952 м	Челядинская (обл), Магнитогорск (г.), по ул. Кирова от ул. Агаповская до ул. Калибровщиков
74-33-1316001-1524	Автомобильная дорога	Транспортное	2 337,3 м	Россия, Челябинская обл, г. Магнитогорск, по ул. Луговая, от ул. Кирова до ш. Фабричное
74-33-0000000-12677	-	Коммунальное обслуживание, занимаемый объектом незавершенного строительства, линейный объект (газопровод)	56 883 м²	Россия, Челябинская обл, г. Магнитогорск

- 1 Система координат – МСК 74.
2 Система высот – Балтийская.
3 Границы проектирования полностью расположены в ЗОУИТ охраняемых объектов и безопасности – 74-33-6.367

Имя, И. Ф. И.	Век, см, м
Подп. и дата	
Имя, И. Ф. И.	

М55069-ППТ1-1					
ПАО "Магнитогорский металлургический комбинат"					
Изм.	Кол.	Лист	Мод.	Подп.	Дата
Разраб.	Островская				
Зав. гр.	Воротникова				
Нач. отд.	Макеева				
Н. контр.	Волкова				
Тип	Ручкин				
Проект планировки и проекта застройки территории города Магнитогорска, размещение линейного объекта – реконструкция автомобильной дороги г. Магнитогорск, по ул. Луговая, от ул. Кирова до ш. Фабричное.					
Чертеж красных линий. Чертеж границ зон планируемого размещения линейных объектов. М 1:500					
АО "МАГНИТОГОРСКИЙ ГИПРОМЭЗ"					
Формат А1					