

Чертеж межевания территории (I Этап) М 1:1000

Условные графические обозначения:

Красные линии:

- Красные линии устанавливаемые
- Линия регулирования застройки

Границы в соответствии со сведениями ЕГРН:

- Земельные участки согласно сведениям ЕГРН
- :3815 Кадастровые номера земельных участков согласно сведениям ЕГРН
- Объекты капитального строительства согласно сведениям ЕГРН
- :3815 Кадастровые номера объектов капитального строительства согласно сведениям ЕГРН
- Земельные участки изменяемые
- Земельные участки образуемые
- 301 Условный номер образуемого земельного участка

Территории:


- Земли общего пользования определенные проектом планировки территории

Земельные участки:

- Существующие земельные участки по сведениям ЕГРН
- образуемые земельные участки под объекты коммерческого использования
- Граница размещения реконструируемого Объекта капитального строительства
- Уточнение границ земельных участков согласно сведениям ЕГРН

Инженерные сети:

- | | | |
|-------|----------|---|
| (сущ) | (проект) | |
| | | Водопровод |
| | | Канализация |
| | | Ливневая канализация |
| | | Воздушная линия электропередач -10 кВ |
| | | Воздушная линия электропередач -0,4 кВ |
| | | Воздушная линия электропередач -0,4 кВ на растяжках |
| | | Перенос воздушной линии электропередач -0,4 кВ |
| | | Подземный кабель электропередач -10 кВ |
| | | Подземный кабель электропередач -0,4 кВ |
| | | Теплотрасса подземная |
| | | Газопровод надземный |
| | | Газопровод подземный |
| | | Подземный кабель сетей связи |

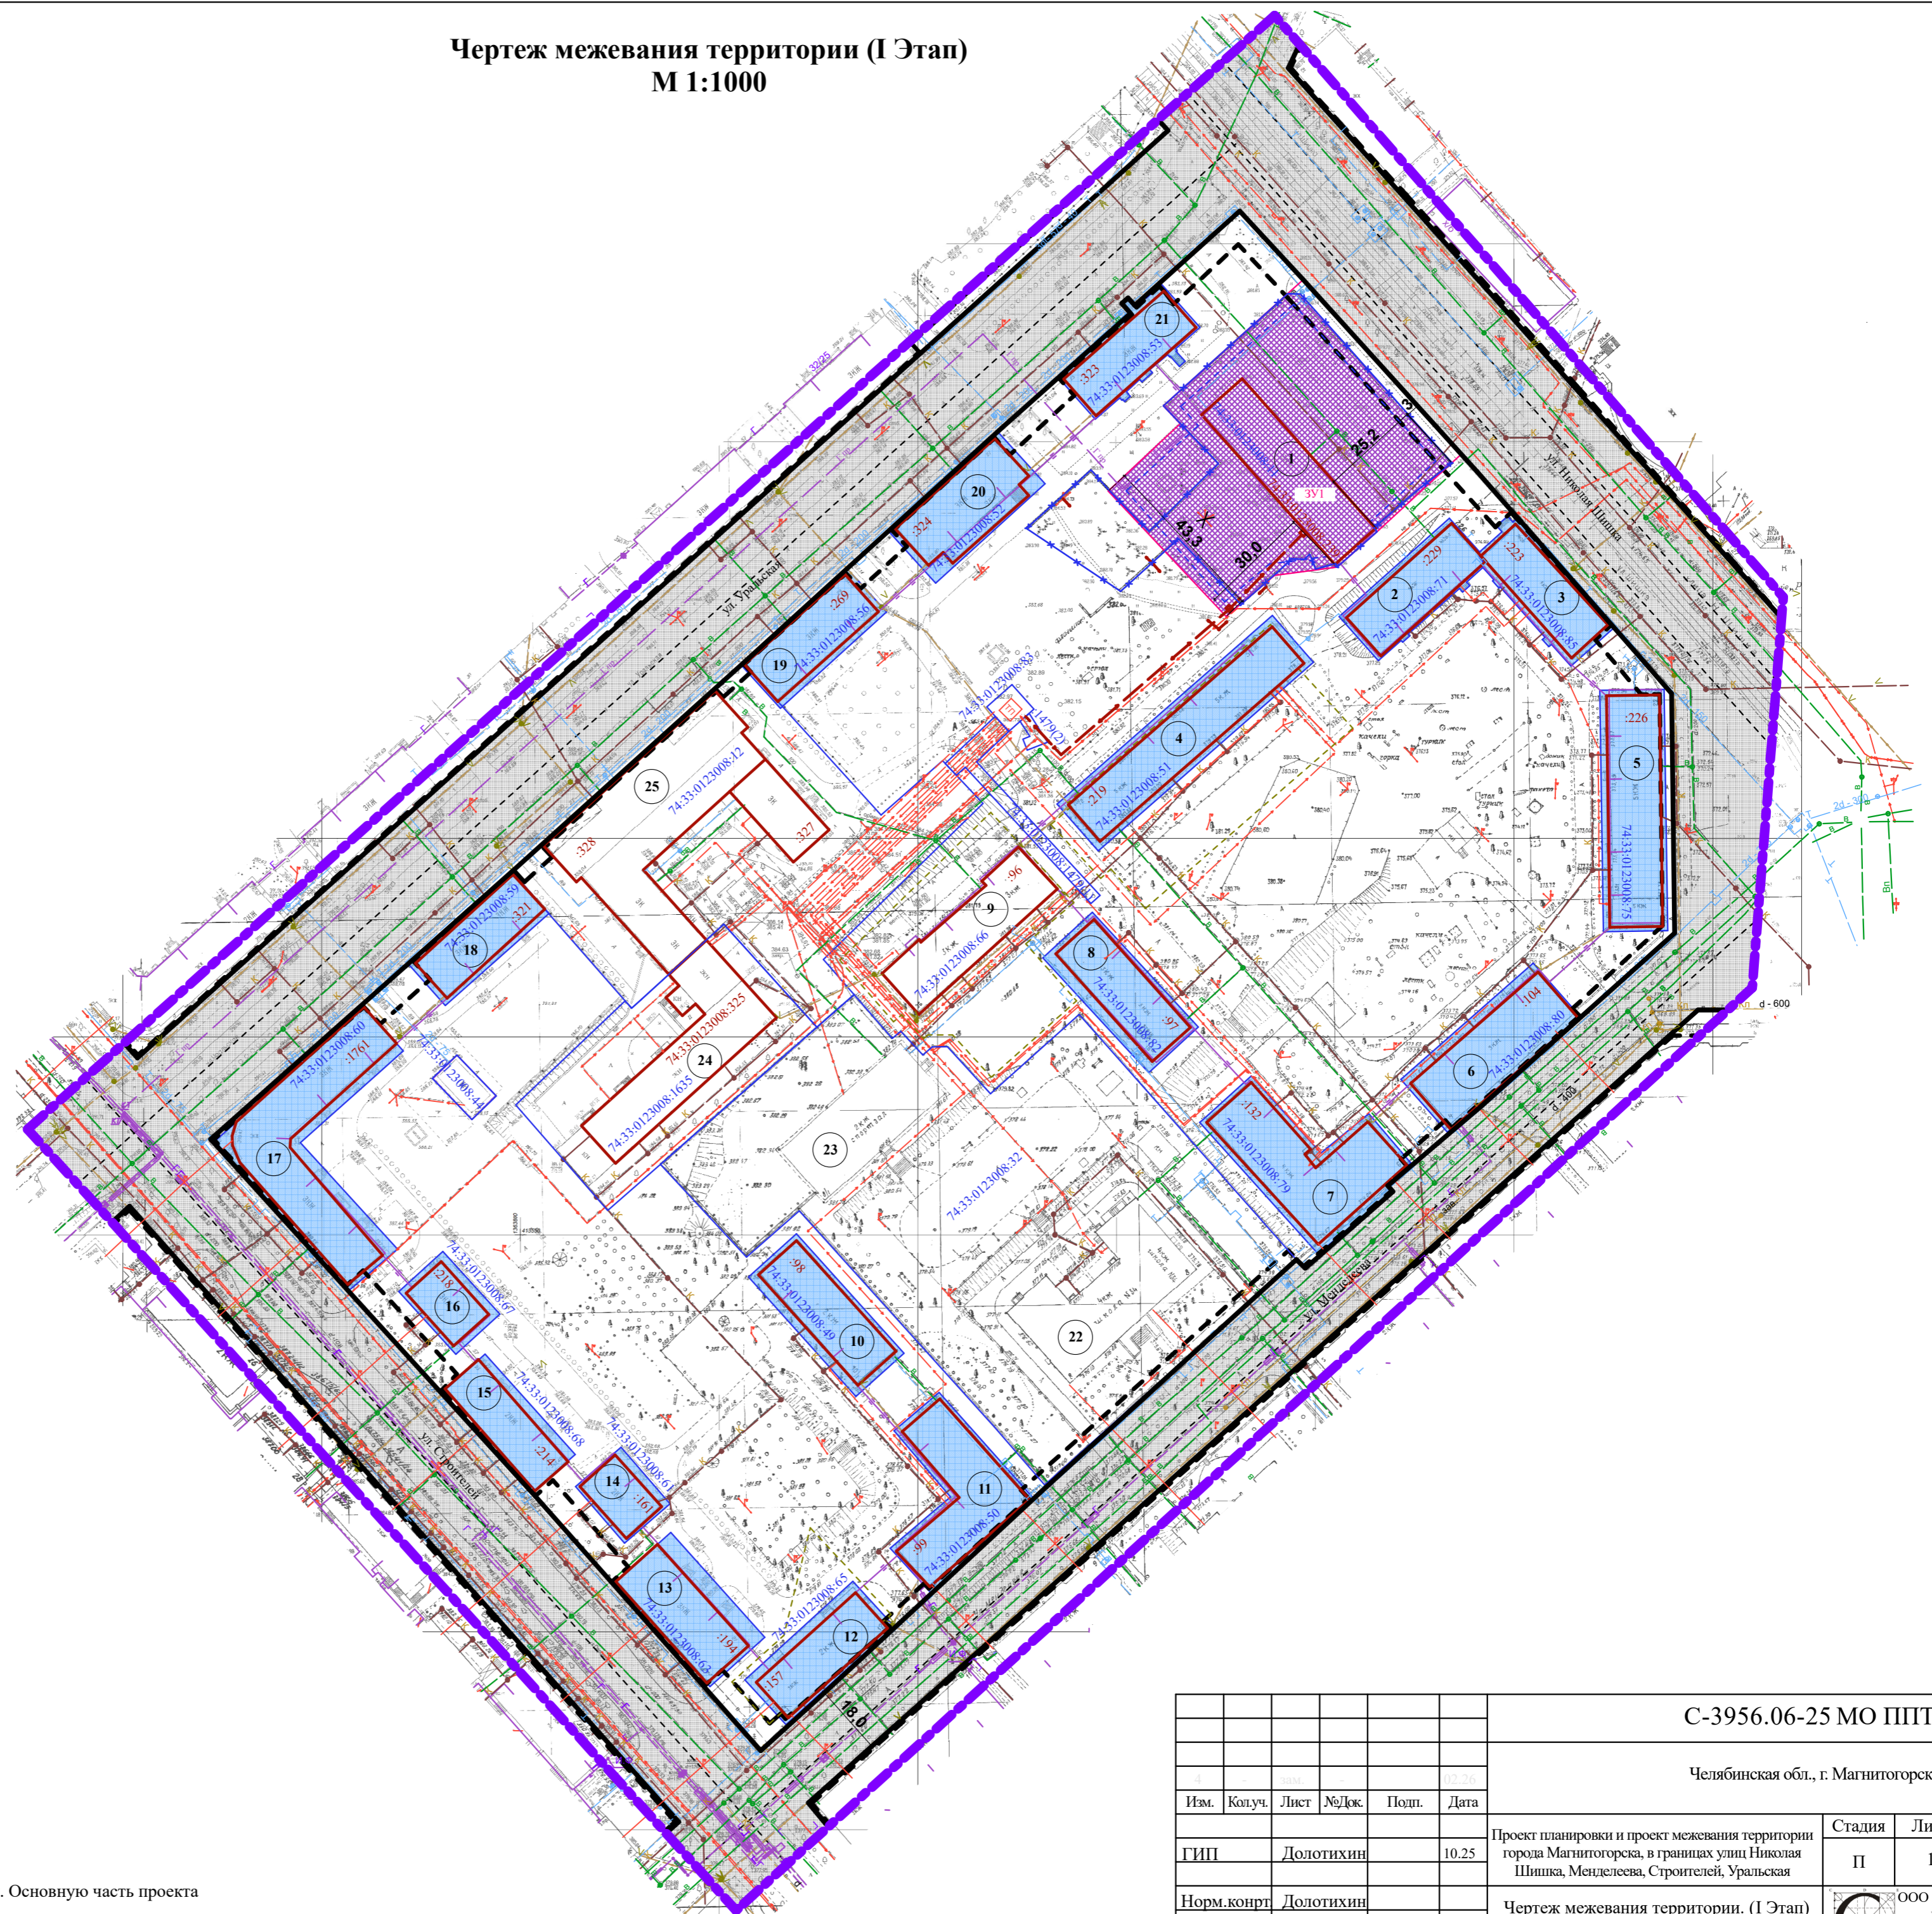

Примечание:
- Таблицу образуемых и изменяемых земельных участков (I этап межевания) см. Основную часть проекта межевания территории (Текстовая часть, Таблица 1.2)

С-3956.06-25 МО ППТ					
Челябинская обл., г. Магнитогорск					
Изм.	Колуч.	Лист	№Док.	Подп.	Дата
					10.25
ГИП			Долотихин		10.25
Проект планировки и проект межевания территории города Магнитогорска, в границах улиц Николая Шипка, Менделеева, Строителей, Уральская			Стадия	Лист	Листов
			П	1	
Норм.контр.			Долотихин		
Разработал			Лейченкова		
Чертеж межевания территории. (I Этап) М 1:1000			ООО "Стройинжиниринг" г.Магнитогорск ул.Суворова д.99 тел./факс 8 (3519)238-296		