

Чертеж межевания территории (II Этап) М 1:1000

Условные графические обозначения:

- Граница проектирования
- Граница размещения реконструируемого Объекта капитального строительства
- Граница планируемого размещения Объекта капитального строительства в случае реконструкции

Красные линии:

- Красные линии устанавливаемые
- Линия регулирования застройки

Границы в соответствии со сведениями ЕГРН:

- Земельные участки согласно сведениям ЕГРН
- :3815 Кадастровые номера земельных участков согласно сведениям ЕГРН
- Объекты капитального строительства согласно сведениям ЕГРН
- :3815 Кадастровые номера объектов капитального строительства согласно сведениям ЕГРН
- Земельные участки изменяемые
- Земельные участки образуемые
- ЗУ1 Условный номер образуемого земельного участка

Территории:


- Земли общего пользования определенные проектом планировки территории

Земельные участки:


- Существующие земельные участки по сведениям ЕГРН
- образуемые земельные участки под объекты коммерческого использования
- образуемые земельные участки (территории) общего пользования
- образуемые земельные участки под сущ. многоквартирную жилую застройку

Инженерные сети:

- | (сущ) | (проект) | |
|---------------------------------------|---|---|
| — | - - - | Водопровод |
| — | - - - | Канализация |
| — | - - - | Ливневая канализация |
| — | - - - | Воздушная линия электропередач -10 кВ |
| — | - - - | Воздушная линия электропередач -0,4 кВ |
| — | - - - | Воздушная линия электропередач -0,4 кВ на растяжках |
| — | - - - | Перенос воздушной линии электропередач -0,4 кВ |
| — | - - - | Подземный кабель электропередач -10 кВ |
| — | - - - | Подземный кабель электропередач -0,4 кВ |
| — | - - - | Теплотрасса подземная |
| — | - - - | Газопровод надземный |
| — | - - - | Газопровод подземный |
| — | - - - | Подземный кабель сетей связи |

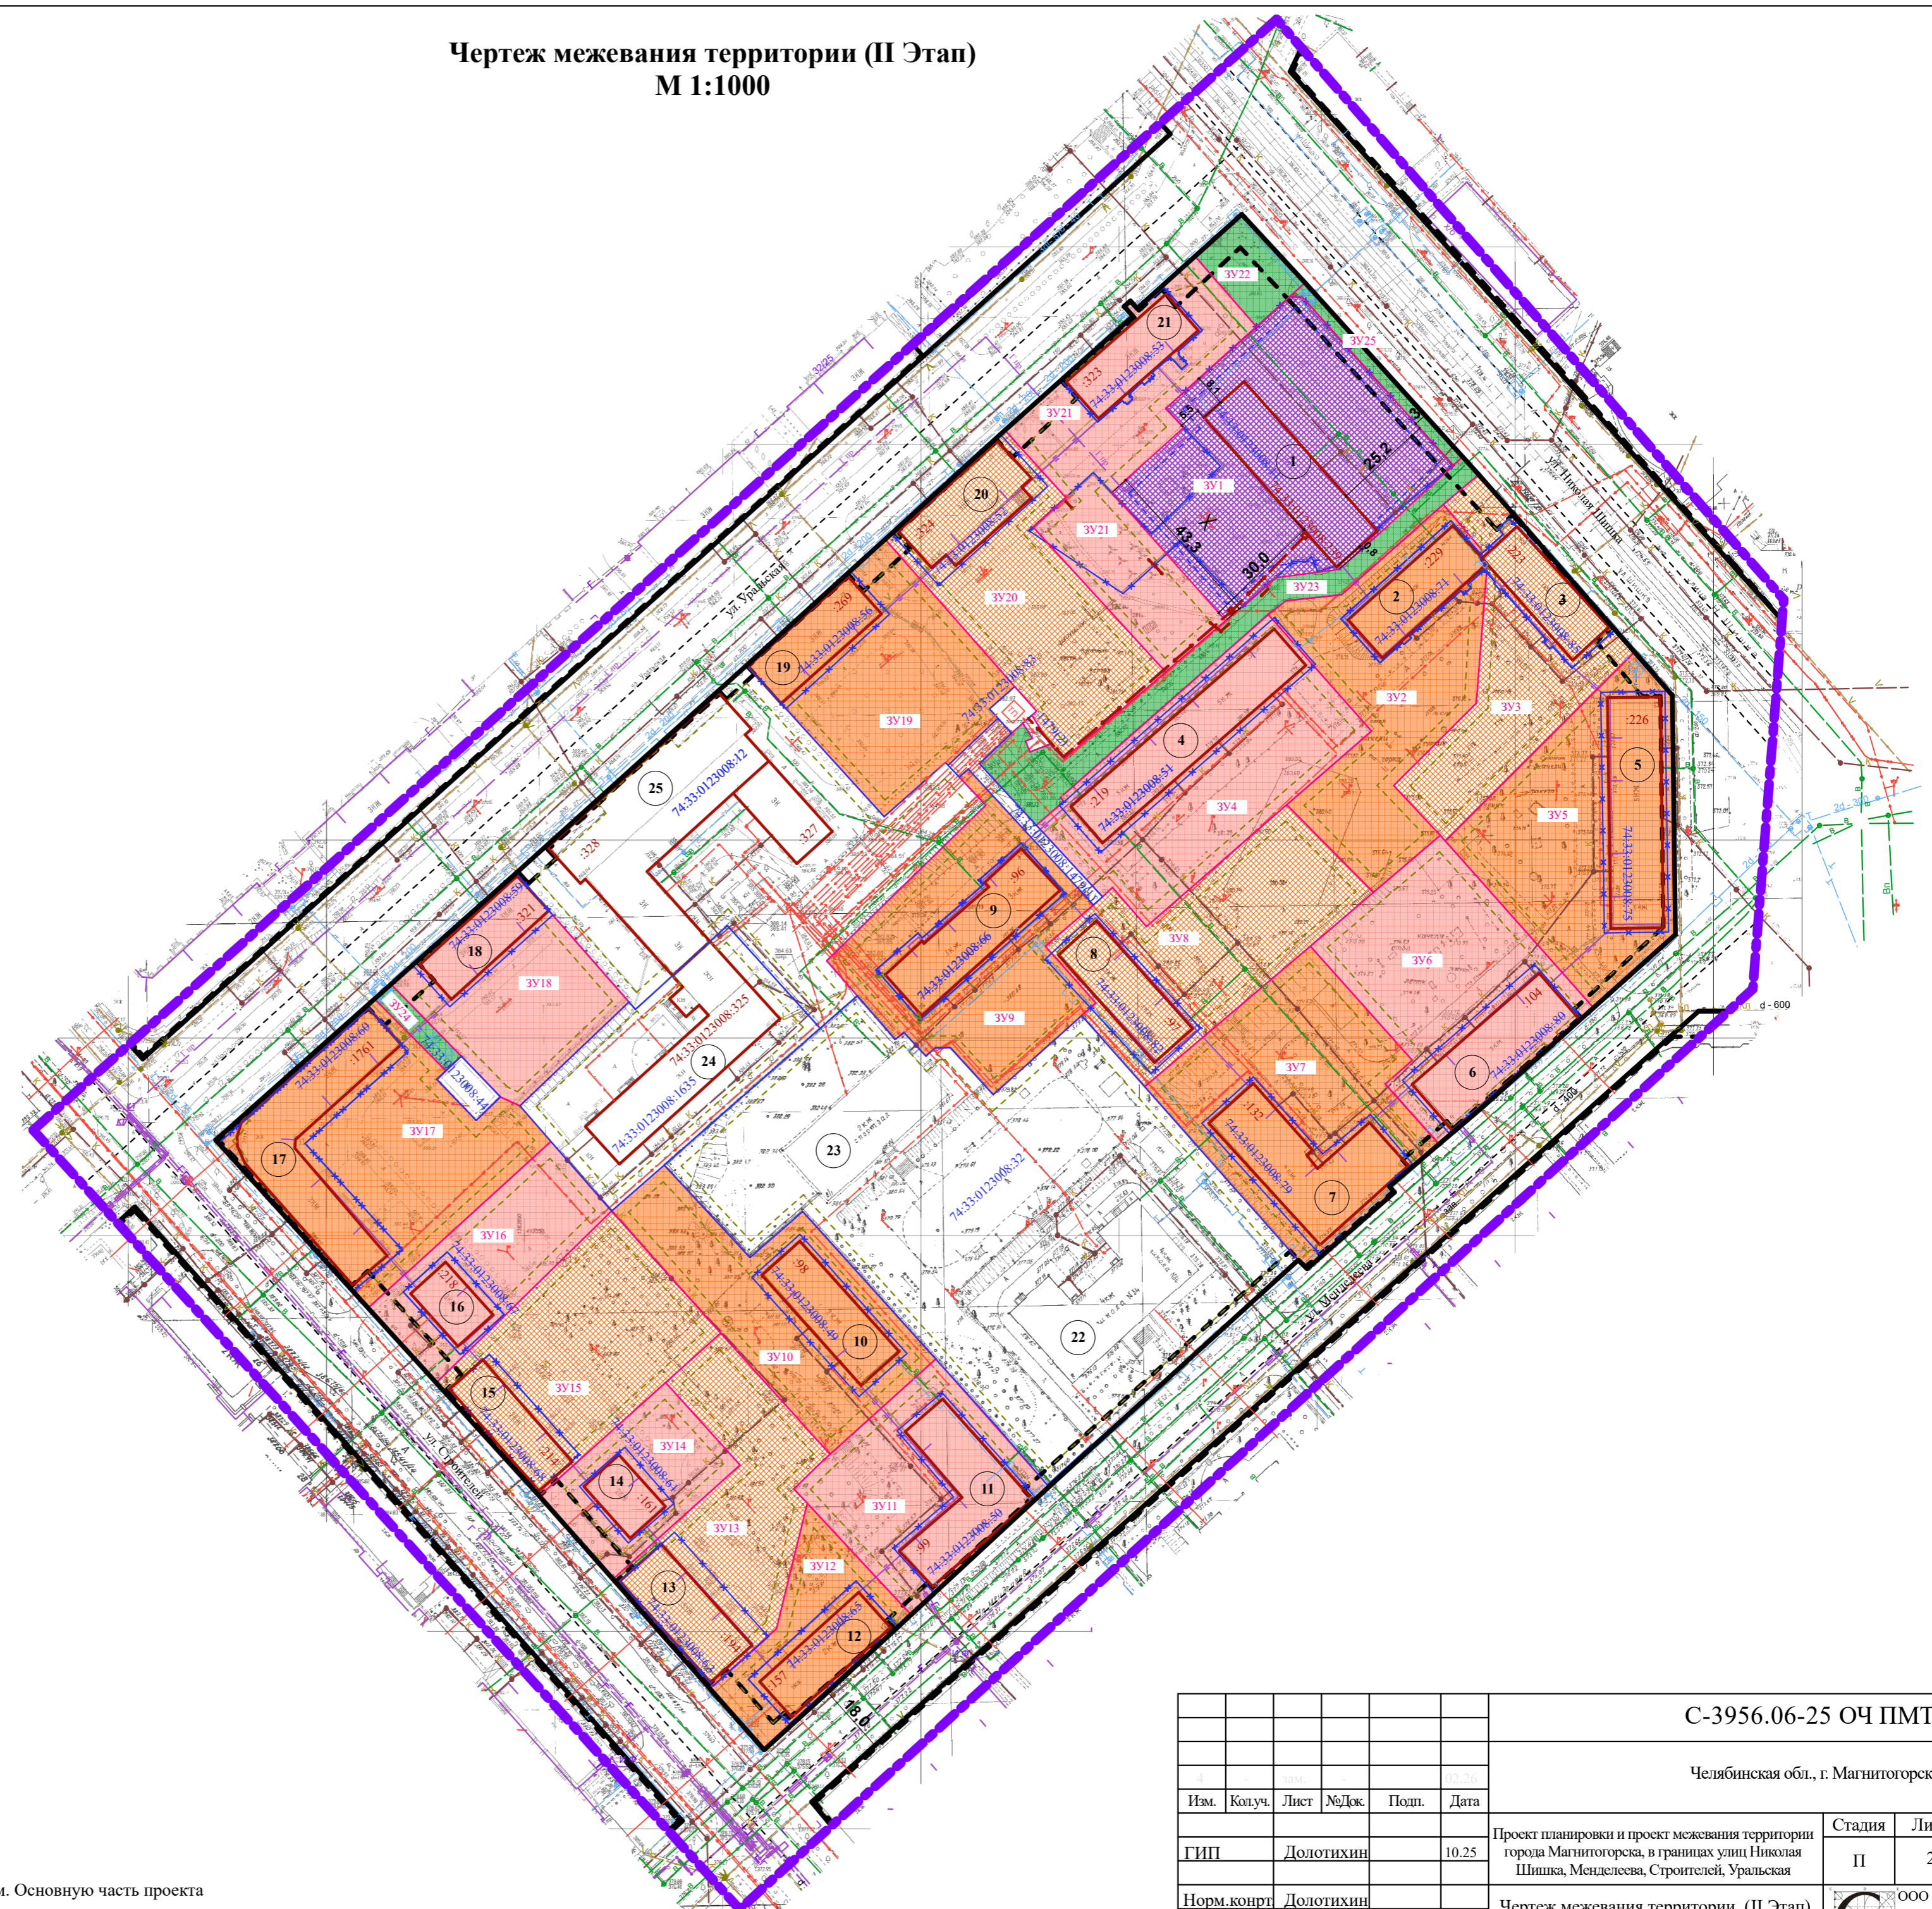

Примечание:
- Таблицу образуемых и изменяемых земельных участков (I этап межевания) см. Основную часть проекта межевания территории (Текстовая часть, Таблица 1.2.1)

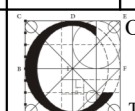С-3956.06-25 ОЧ ПМТ					
Челябинская обл., г. Магнитогорск					
Изм.	Колуч.	Лист	№Док.	Подп.	Дата
					02.26
ГИП Долотихин				10.25	Проект планировки и проект межевания территории города Магнитогорска, в границах улиц Николая Шипка, Менделеева, Строителей, Уральская
Норм.контр. Долотихин					
Разработал Лейченкова					
		Стация		Лист	Листов
		П		2	1
Чертеж межевания территории. (II Этап). М 1:1000				 ООО "Стройинжиниринг" г.Магнитогорск ул.Суворова д.99 тел./факс 8 (3519)238-296	