


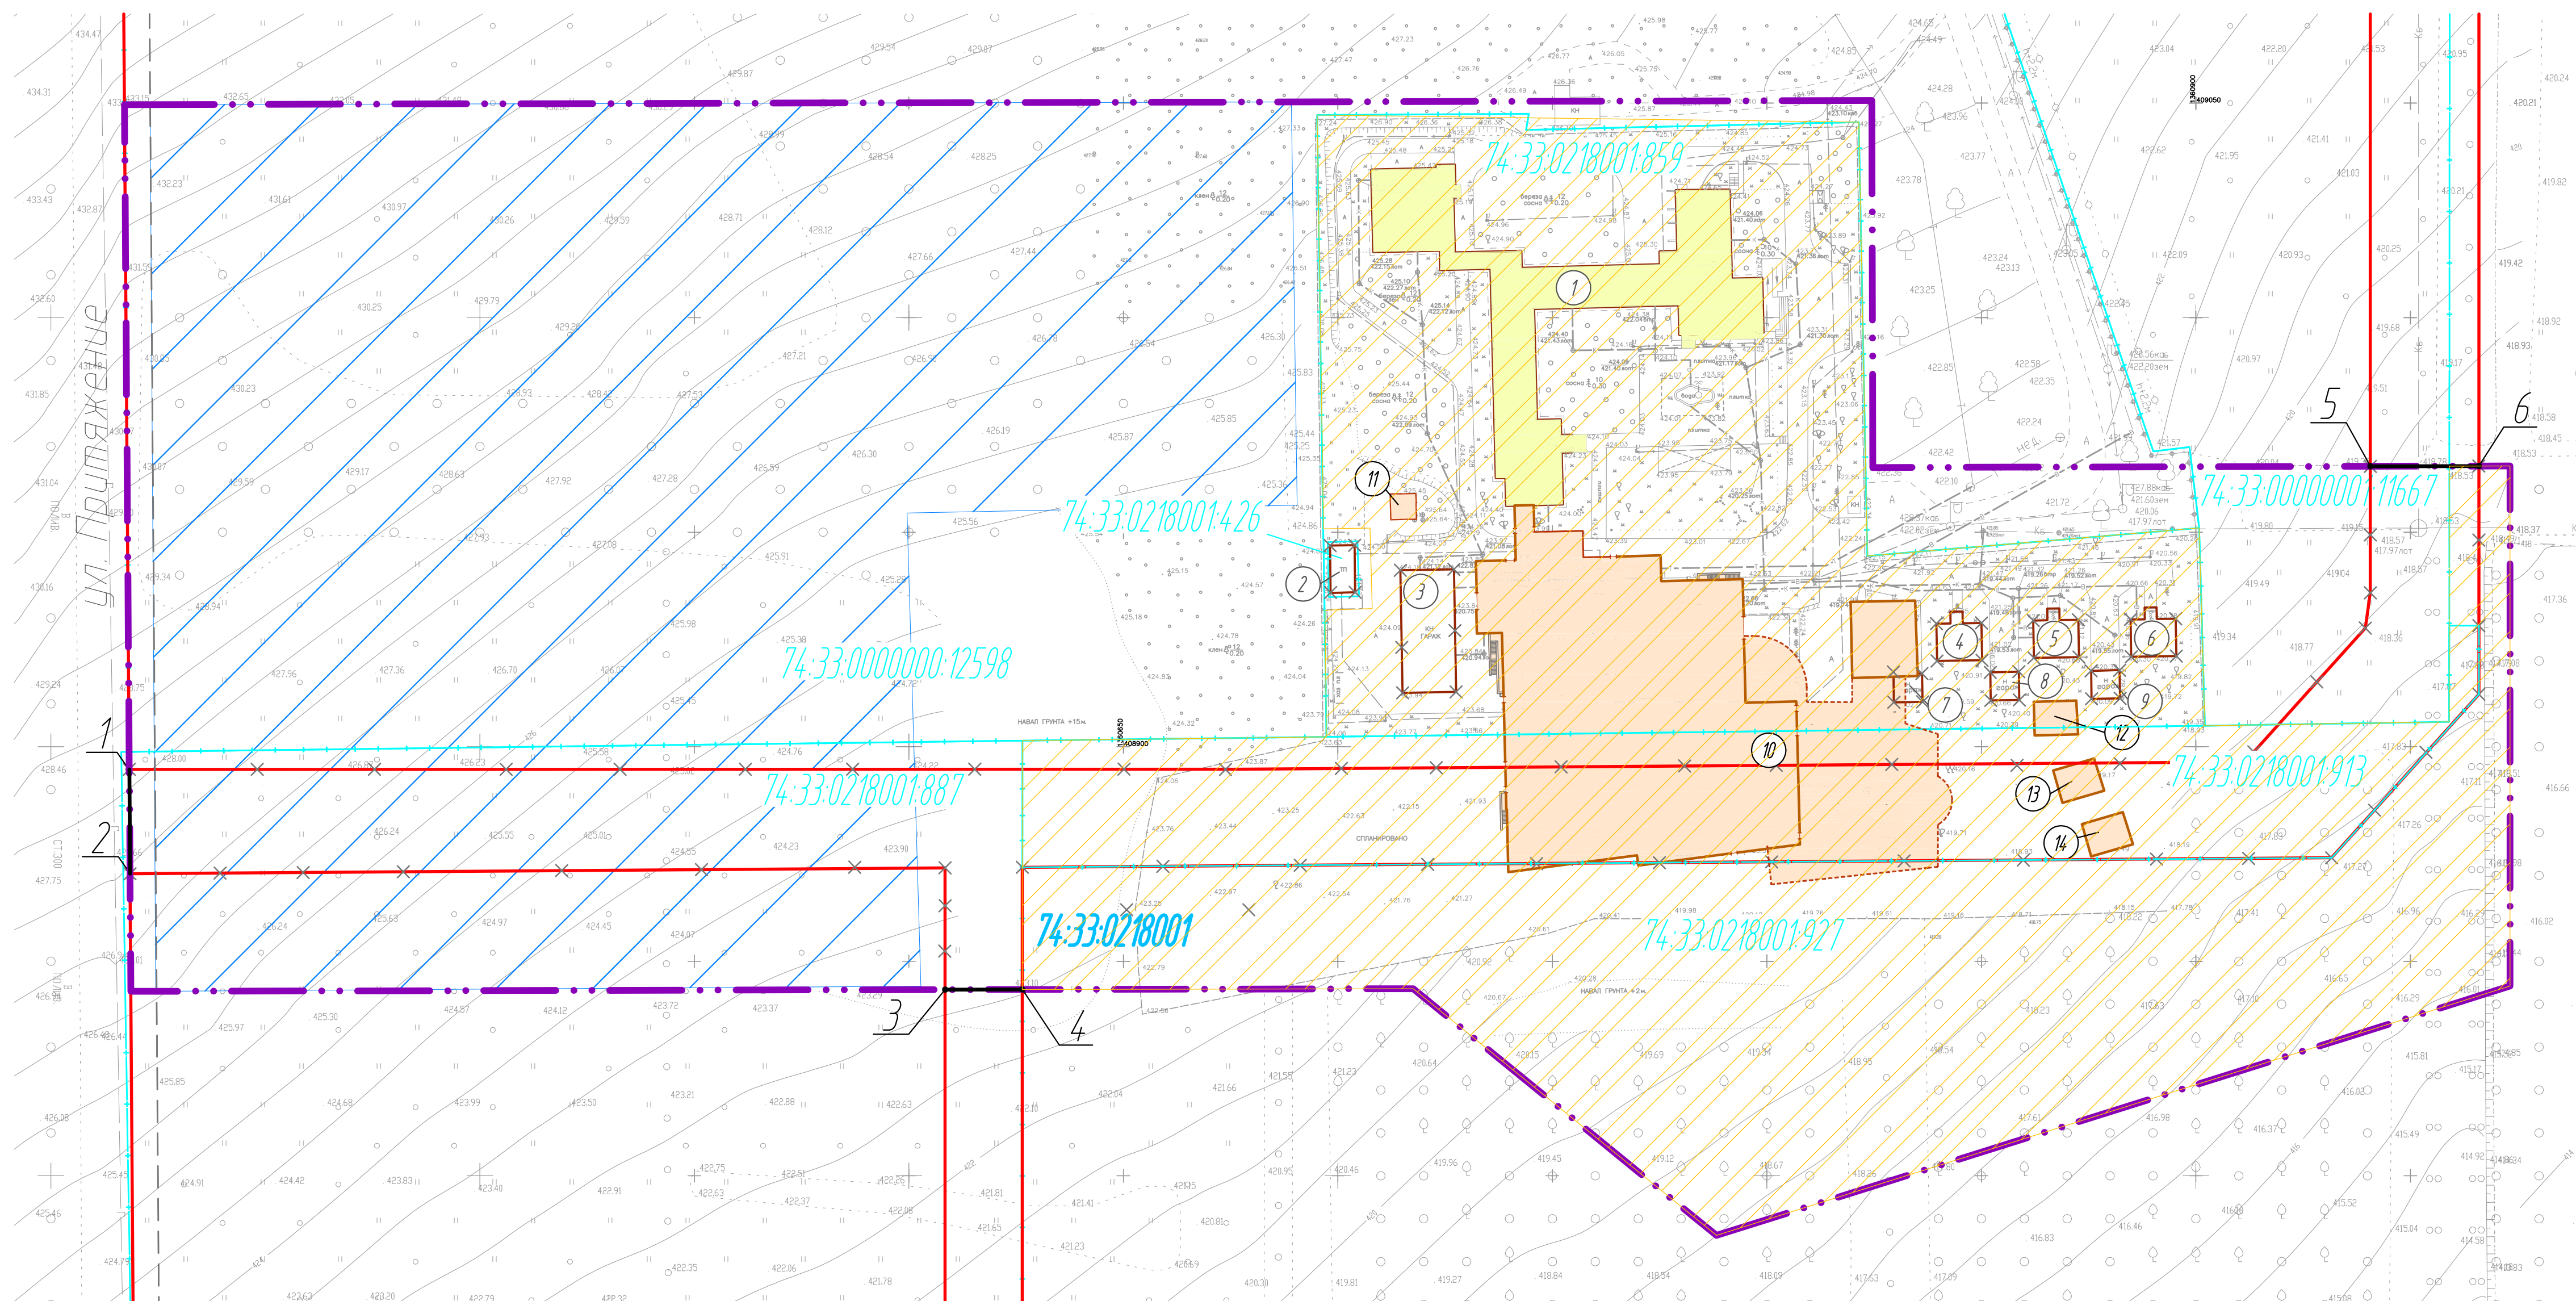

Условные обозначения

* ОКС, подлежащие сносу (не учтены в итогах)

3 Граница зоны планируемого размещения ОКС на ЗУ 74-33:0218001:927 показана частично – в границах проектирования. Граница зоны планируемого размещения ОКС, в части ЗУ 74-33:0218001:927 за границами проектирования, устанавливается в соответствии с параметрами ПЗУ з. Магнитогорска.

						M55065-ПНТ1-1
						ООО "Территория Притяжения"
Изм.	Колуч	Лист	№ док.	Подп.	Дата	
Разраб. Заб. гр.		Астровская Вареникова			Документация о вынесении изменений в проект планировки территории города Магнитогорска, утвержденных постановлением администрации города от 06.09.2019 №08025-11, в районе улицы Делеган, 3	Студия Лист Листов
На ч. отд. Н. контр. ГИП		Макеведа Волжава Зидаров			Чертеж планировки территории . М 1:1000	АО "МАГНИТОГОРСКИЙ ГИПРОМЕЗ"
						Формат А1