


147 микрорайон

148 микрорайон

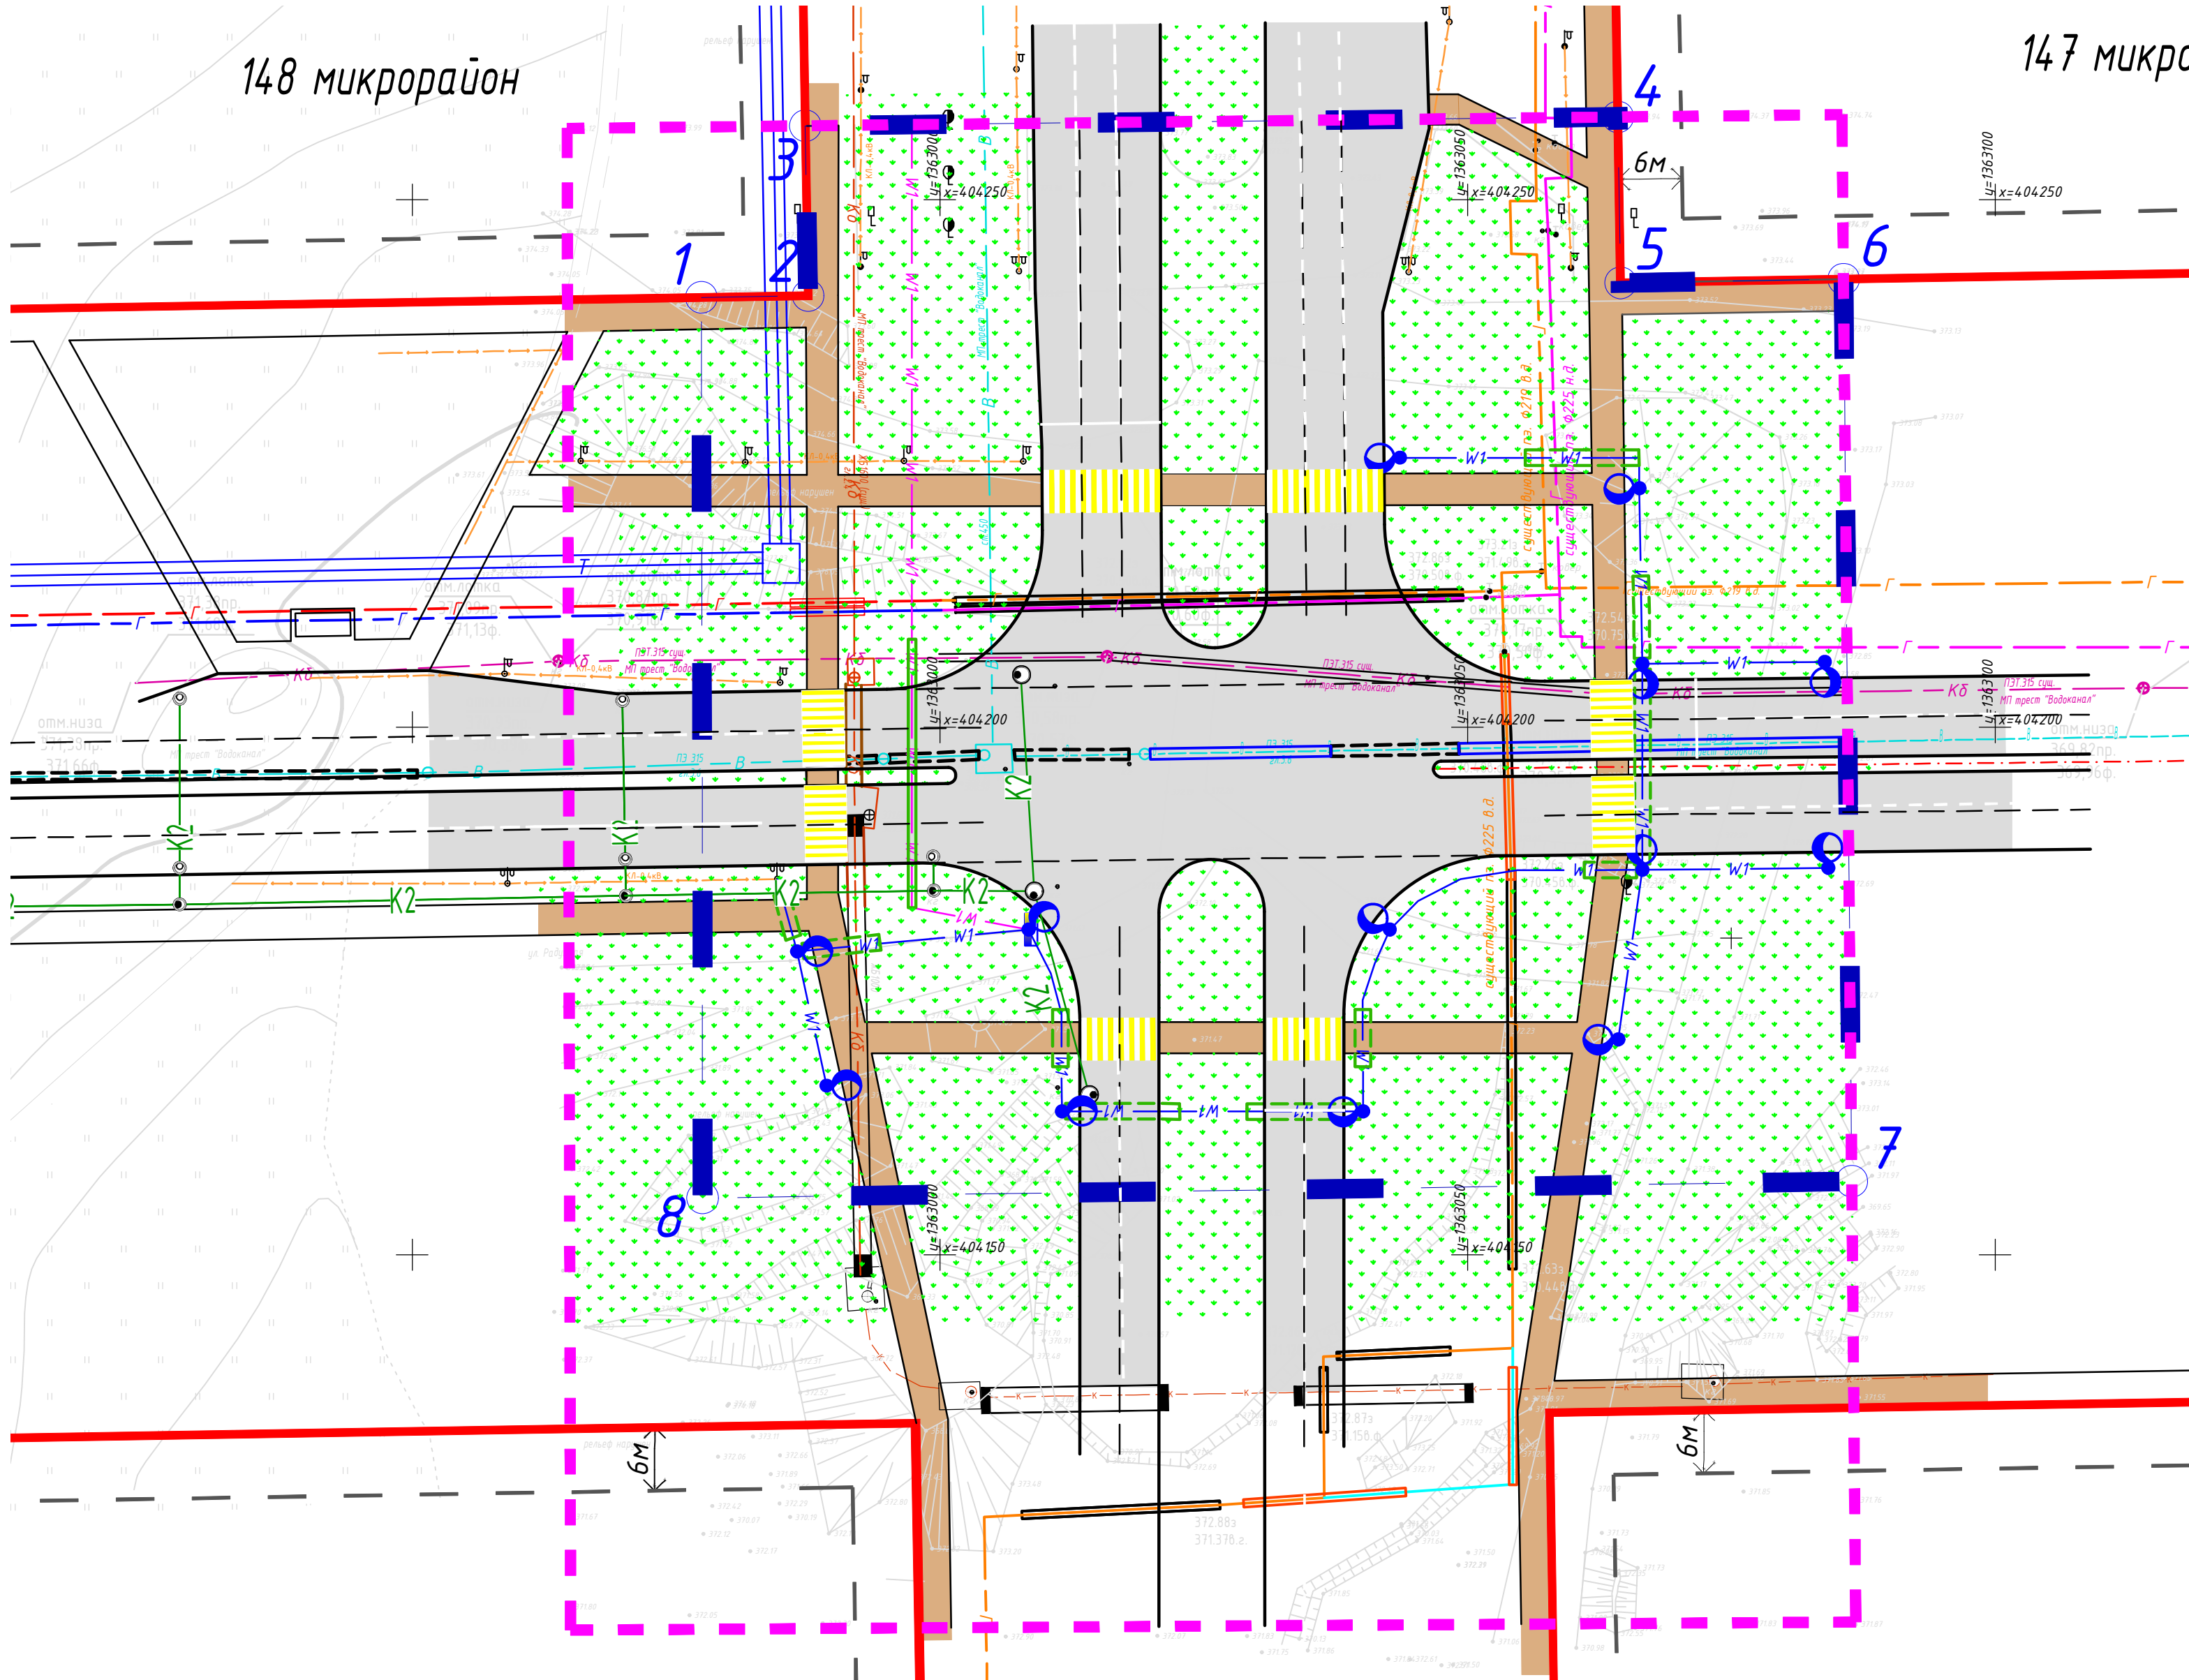


Условные обозначения:

- границы разработки проекта планировки
- красные линии (действующие)
- ось планируемой автодороги
- линия регулирования застройки (действующая)
- граница зоны планируемого размещения линейного объекта и номер характерной точки
- ограждение
- проезжая часть
- тротуар

ЭПИ.2025/033-ППТ и ПМТ

«Документация о внесении изменений в проект планировки и проект межевания территории города Магнитогорска, утвержденные постановлением администрации города от 28.02.2018 №2149-П, в части пересечения улицы Рабочая и просп. Карла Маркса, с целью размещения линейного объекта (строительство автодороги)»

 Изм.	Кол. уч.	Лист № док.	Подп.	Дата	и просп. Карла Маркса, с целью размещения линейного объекта (строительство автодороги)				
Выполнил	Ишкинина			07.25	Проект планировки		Стадия	Лист	Листов
Проверил	Климин			07.25			П	1	
Н.контр.	Климин			07.25	Чертеж красных линий. Чертеж границ зон планируемого размещения линейного объекта. М 1:500		 000 «ЭПИ»		



ООО «ЭПИ»