

Документация о внесении изменений в проект планировки территории города Магнитогорска, утвержденный постановлением администрации города от 23.04.2020 N4449-П, и проект межевания территории города Магнитогорска, утвержденный постановлением администрации города от 23.06.2022 N6230-П, в границах 150 микрорайона

Чертеж межевания территории

Условные обозначения

- Граница проектируемой территории
- Действующие красные линии
- Оси улиц
- Линии регулирования застройки
- Граница кадастрового квартала территории
- 74:33:0315001 Номер кадастрового квартала
- Границы земельных участков, прошедших государственный кадастровый учет
- 74:33:0315001:122 Кадастровые номера земельных участков
- Границы ОКС, прошедших государственный кадастровый учет
- 74:33:0315001:150 Кадастровые номера ОКС
- 1 Номер объекта капитального строительства на плане
- Существующие объекты капитального строительства
- Проектируемые объекты капитального строительства



Межевание территории

Перераспределение земельных участков

- Границы образуемых земельных участков
- Границы образуемых земельных участков
- Границы образуемых земельных участков

Раздел земельных участков

- Границы образуемых земельных участков
- 311 Условные номера образуемых земельных участков

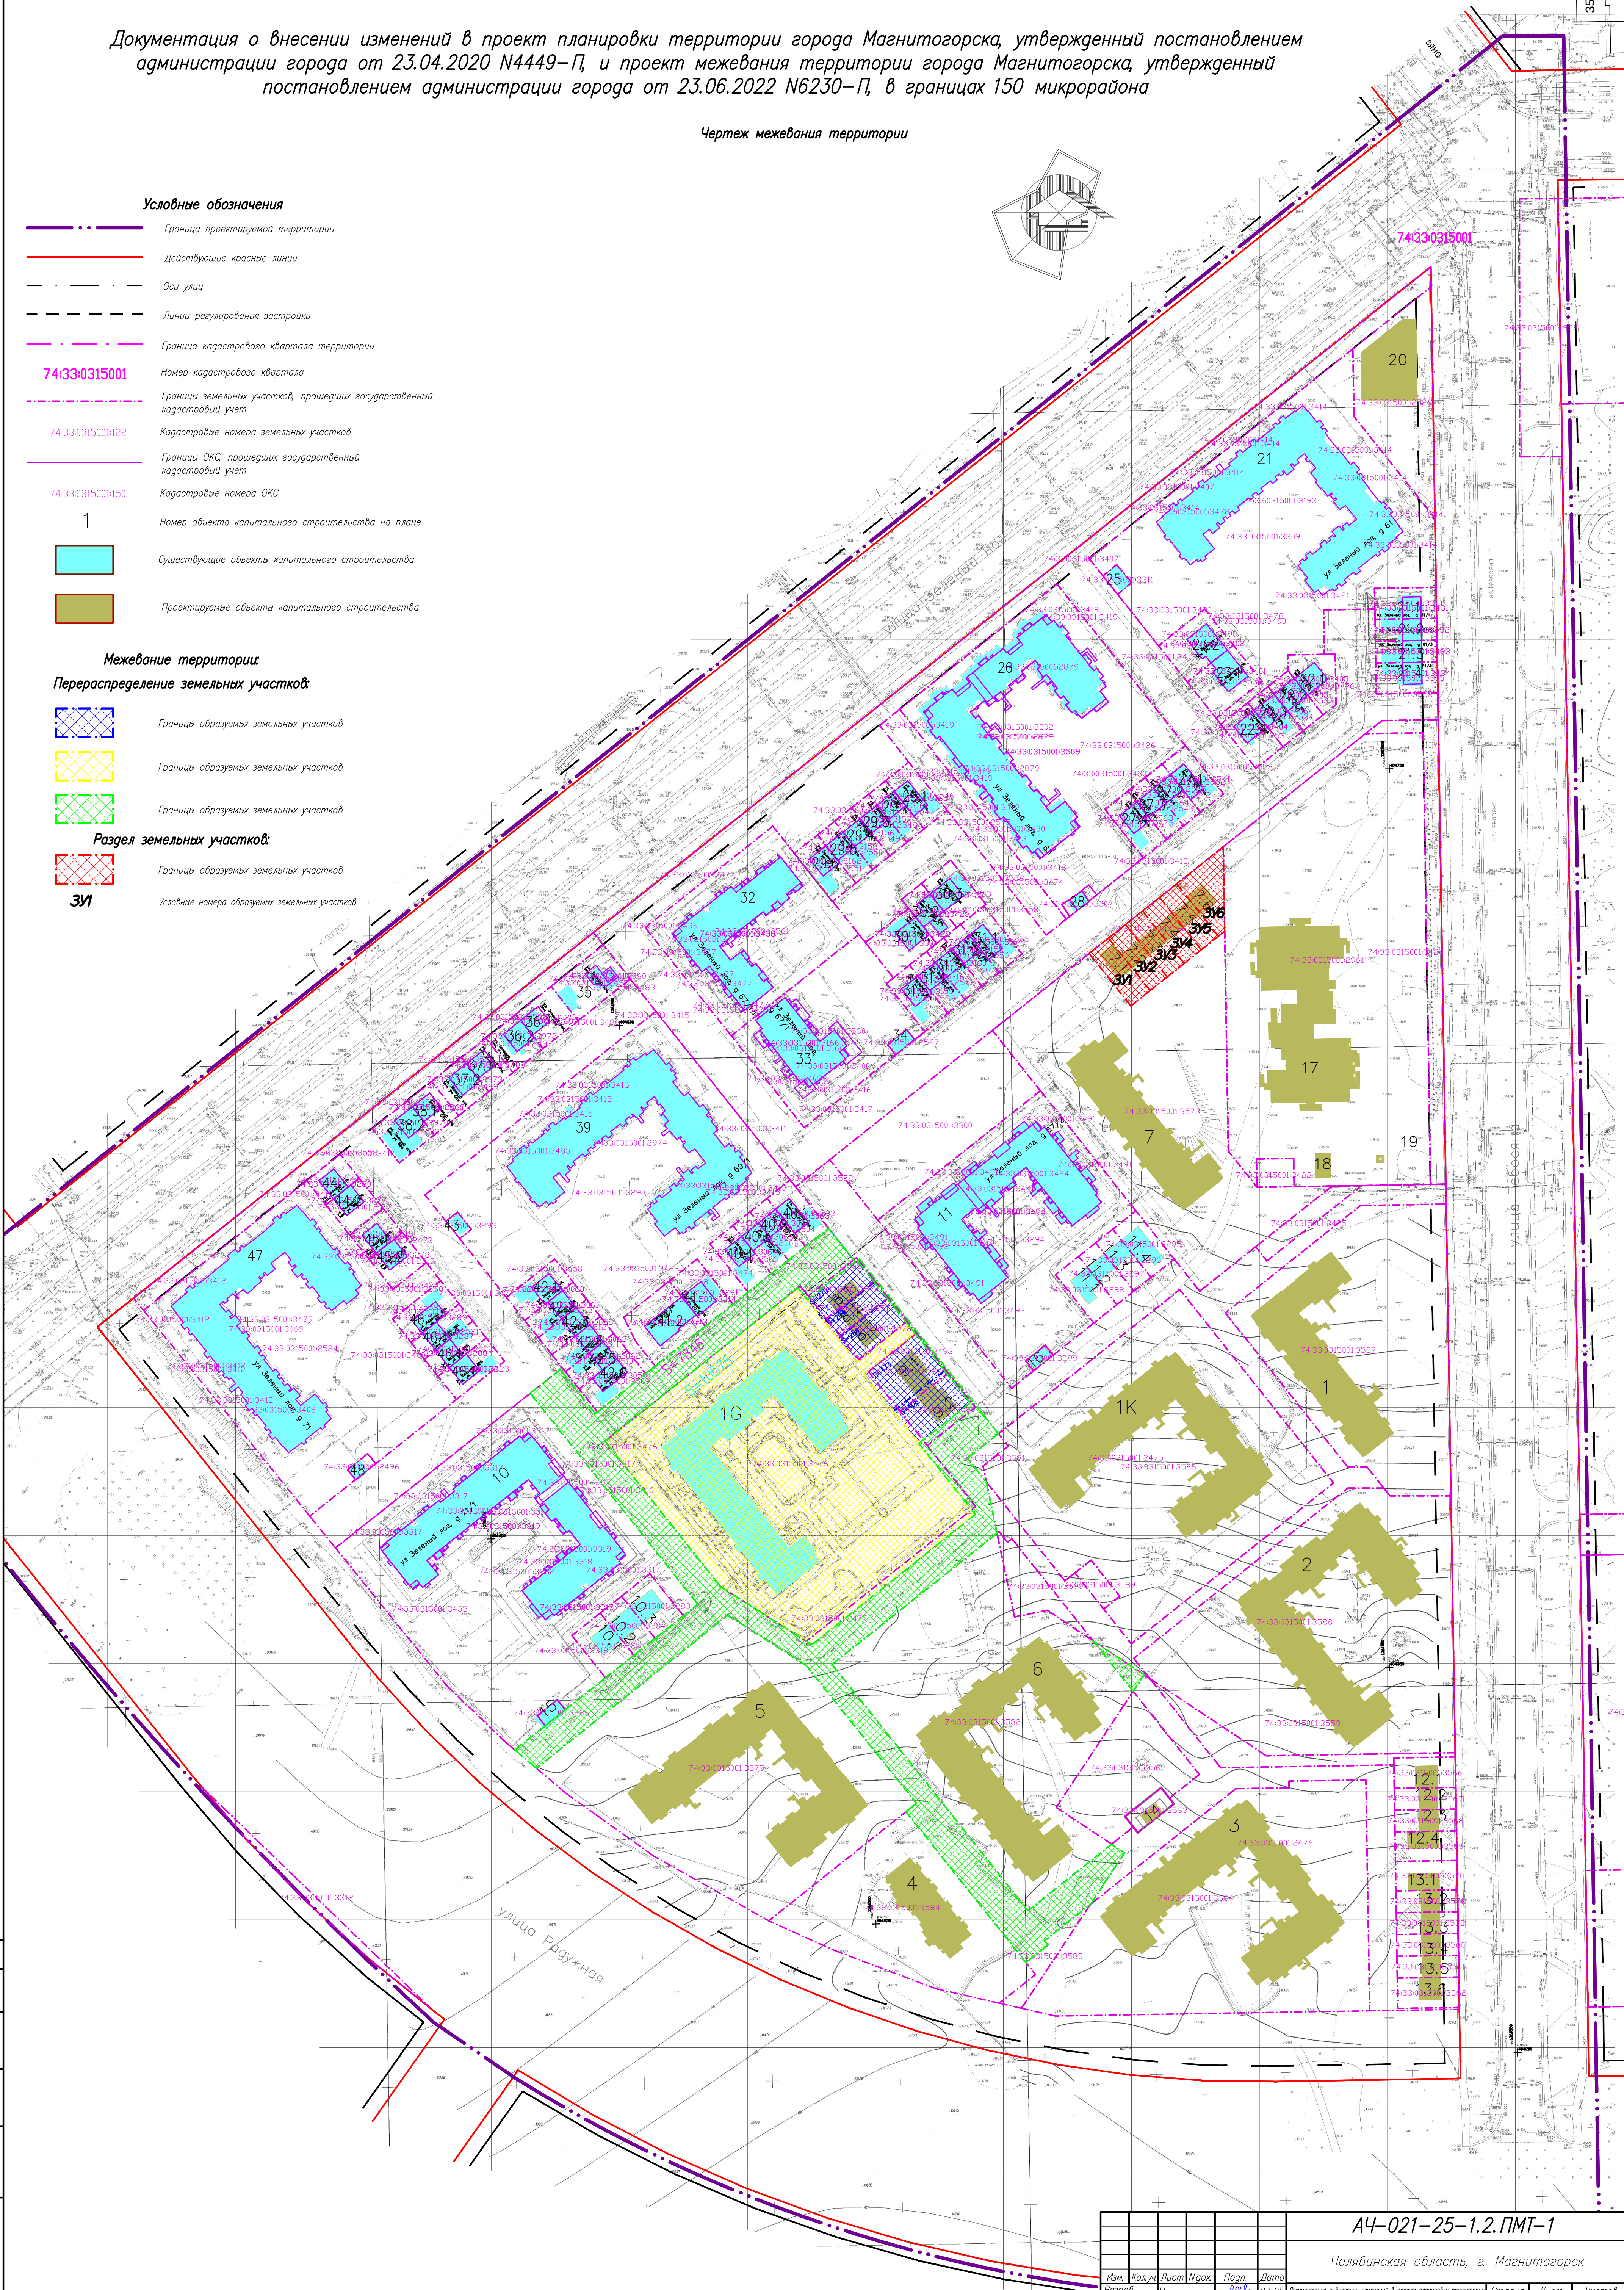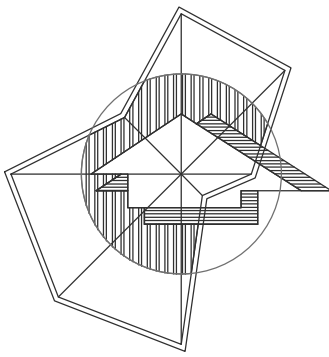

A4-021-25-1.2.ПМТ-1

Челябинская область, г. Магнитогорск

Дирекция о внесении изменений в проект планировки территории города Магнитогорска, утвержденный постановлением администрации города от 23.04.2020 N4449-П, и проект межевания территории города Магнитогорска, утвержденный постановлением администрации города от 23.06.2022 N6230-П, в границах 150 микрорайона

Чертеж межевания территории

ИП Черчерина А.А.

Формат А1

Система координат - МСК-74.

Система высот - Балтийская

Изм.	Кол.уч.	Лист	Нгол	Подп.	Дата
Разраб.		Черчерина			03.25

Имя И. под. Подп. и дата. Взам. инв.Н

Согласована: