Приложение № 2
к постановлению администрации
города Магнитогорска
от _____ №_____

ПРОЕКТ МЕЖЕВАНИЯ ТЕРРИТОРИИ ГОРОДА МАГНИТОГОРСКА
В ГРАНИЦАХ ПРОСП. ЛЕНИНА, ПЕР. АКМОЛИНСКИЙ, ПЕР. МУРМАНСКИЙ

ПРОЕКТ МЕЖЕВАНИЯ ТЕРРИТОРИИ
Основная часть проекта
Чертеж межевания территории
М 1:1000

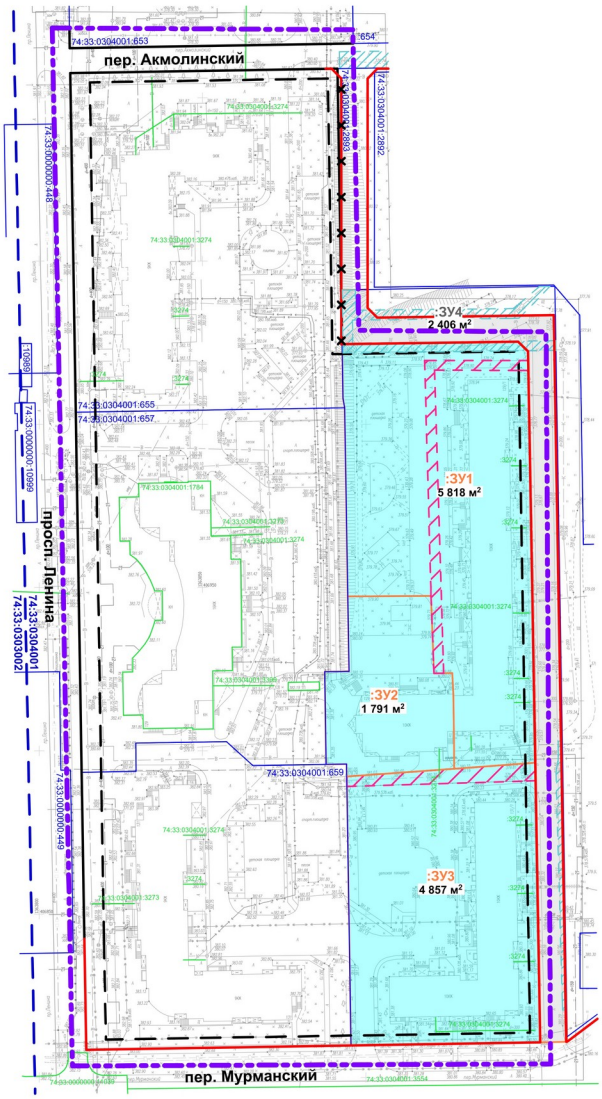

Условные обозначения:
Границы:

- граница проектирования территории
- границы кадастровых кварталов
- 74:33:0304001 - номера кадастровых кварталов
- границы земельных участков на кадастровом плане территории
- 74:33:0304001:655 - номера земельных участков на кадастровом плане территории
- границы объектов капитального строительства по сведениям ЕГРН
- 74:33:0304001:1784 - номера объектов капитального строительства по сведениям ЕГРН
- действующие красные линии
- отменяемая красной линии
- устанавливаемые, изменяемые красные линии
- линии отступа от красных линий в целях определения места допустимого размещения зданий, строений, сооружений
- границы территории, в отношении которой выдано разрешение на использование земель или земельных участков, находящихся в государственной или муниципальной собственности
- :ЗУ1 - условный номер образуемого земельного участка
- :ЗУ1 - условный номер образуемого земельного участка территории общего пользования
- границы образуемых земельных участков с видом разрешенного использования "Многоэтажная жилая застройка" (2.6)
- границы образуемых земельных участков с видом разрешенного использования "Улично-дорожная сеть" (12.0.1)

Планируемые границы зон действия сервитутов:

- границы зон действия сервитута (в целях прохода или проезда через земельный участок)

Примечания:
1. Чертеж выполнен на топографической съемке, выполненной ООО "Архивариус" в 2026 г.

						А-40.1838-26 ПМТ.ОЧП			
						Администрация города Магнитогорска			
Изм	Кол	Лист	№док	Подпись	Дата				
						Проект межевания территории города Магнитогорска в границах просп. Ленина, пер. Акмолинский, пер. Мурманский	Стадия	Лист	Листов
Гл. арх.		Гребенщиков			08.26		ДПТ	1	
ГАП		Каримова				Чертеж межевания территории М 1:1000	АРХИВАРИУС		
Разработал		Хамзина							
Проверил		Измайлова							

СОГЛАСОВАНО:
Взамен инв. N
Подпись и дата
Инв. N подл.

Формат 420х420