Приложение № 2
к постановлению администрации
города Магнитогорска
от _____ №_____

ПРОЕКТ МЕЖЕВАНИЯ ТЕРРИТОРИИ ГОРОДА МАГНИТОГОРСКА В РАЙОНЕ УЛИЦ КИРОВА, ЛУГОВАЯ

ПРОЕКТ МЕЖЕВАНИЯ ТЕРРИТОРИИ
Основная часть проекта
Чертеж межевания территории
М 1:1000

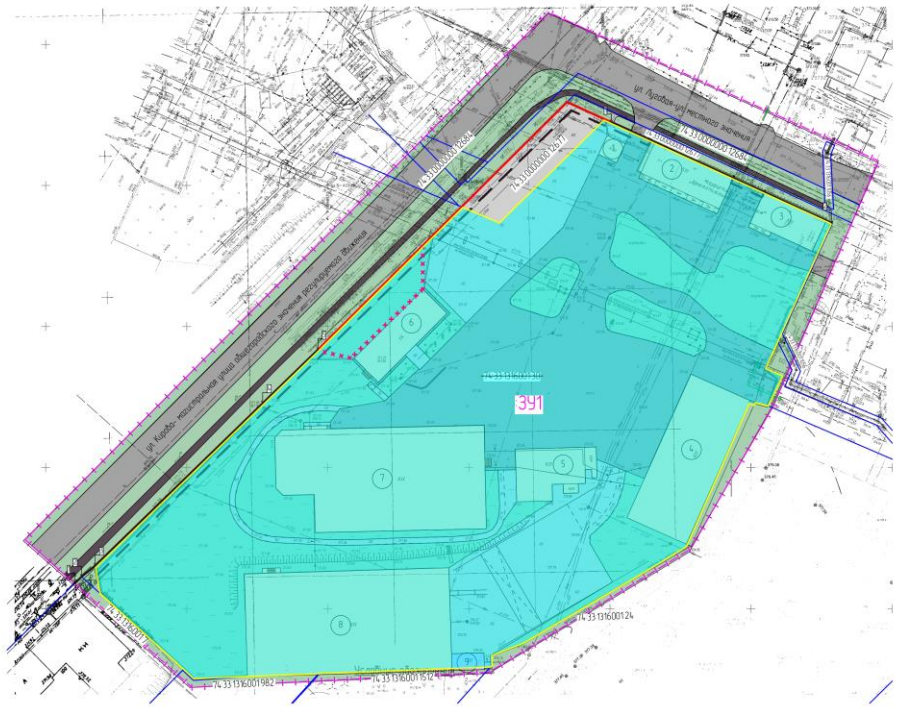

Границы:
- 74:33:1316001130 — Кадастровые номера земельных участков
- 74:33:0213001316 — Кадастровые номера земельных участков, из которых образуются земельные участки (исходные земельные участки), прекращают свое существование
- Граница проектируемой территории
- Границы земельных участков согласно сведениям ЕГРН
- Установленные красные линии
- Устанавливаемая красная линия
- Граница образуемого участка
- 391 — Условный номер образуемого земельного участка
- Отменяемая граница земельного участка
- Координаты красной линии

Условные обозначения
Существующие объекты:
- 1 — Условный номер объекта капитального строительства на плане

Покрытия:
- Озеленение территории
- Дороги
- Тротуары
- Щебеночное покрытие

Ведомость земельных участков, зданий и сооружений (Зона ПК-1)

Кадастровый номер земельного участка / Площадь, кв.м	Вид разрешенного использования земельного участка согласно сведениям ЕГРН	Адрес земельного участка	Территориальная зона в соответствии с ПЗиЗ г.Магнитогорска	Вид разрешенного использования земельного участка согласно ПЗиЗ г. Магнитогорска	Код по классификатору	№ на чертеже ОКС	Условное обозначение и номер образуемого земельного участка в соответствии с проектом межевания	Площадь ЗУ в соответствии с проектом межевания, м²	Наименование ОКС, расположенных на ЗУ, Кадастровый номер ОКС в соответствии с ЕГРН	Площадь застройки, м²	Процент застройки	Площадь общая	Этажность	Примечание
74:33:1316001130 / 28 470	Под промышленные предприятия	Местоположение установлено относительно ориентира, расположенного в границах участка. Почтовый адрес ориентира: Россия, Челябинская область, г. Магнитогорск, ул Кирова, 102.	ПК-1	Производственная деятельность. Склады	6.0, 6.9	1	391	28880	КПП	52	52	52	1	
						2			Объекты складского назначения различного профиля	468	360	360	1	
						3			Объекты складского назначения различного профиля	319	288	288	1	
						4			Автогараж 74:33:1309001:76	1482	1481.7	1481.7	1	
						5			Объекты складского назначения различного профиля	447	447	447	1	
						6			Контора управления 74:33:1309001:78	422	298.5	918.5	3	
						7			Здание РММ 74:33:1309001:79	2552.3		2706.3	2	сущ.
						8			Гаражи	2656		2656	1	
						9			трансформаторная подстанция	74		74	1	
									Фекальная канализация, сталь 74:33:1316001:1565					
									Ливневая канализация по ул. Кирова 74:33:0000000:13642					
									Дорога асфальтовая 74:33:1309001:81					
										6472.3	897.75			

Ведомость образуемых земельных участков

Условные обозначения и номер образуемого земельного участка на чертеже	Территориальная зона	Кадастровый номер земельного участка согласно сведениям ЕГРН	Адрес земельного участка	Площадь земельного участка согласно сведениям ЕГРН, м²	Вид разрешенного использования земельных участков в соответствии с данными ЕГРН	Способ образования земельного участка	Образуемая площадь земельного участка, м²	Вид разрешенного использования земельных участков в соответствии с ПЗиЗ (согласно классификатору видов разрешенного использования земельных участков)
Образование земельных участков из земель, находящихся в муниципальной собственности								
391	ПК-1	74:33:1316001130	Местоположение установлено относительно ориентира, расположенного в границах участка. Почтовый адрес ориентира: Россия, Челябинская область, г. Магнитогорск, ул Кирова, 102.	28 470	Под промышленные предприятия	перераспределение земельного участка с кадастровым номером 74:33:1316001130 с неразграниченными землями согласно п/п 2п.1 ст. 3928 ЗК РФ, с целью исключения изломанности границ	28880	Производственная деятельность. Склады

						ПГ-26-2159 ОЧП МТ
						Челябинская обл, г. Магнитогорск
Изм.	Кол.уч.	Лист	№док.	Подп.	Дата	
						Проект межевания территории города Магнитогорска в районе улиц Кирова, Луговая
						Стадия: П; Лист: 1; Листов: 1
ГИП	Разонзова				05.26	
ГАП	Хисматуллина				05.26	Чертеж межевания территории
Норм. контр	Хисматуллина				05.26	ООО "ГРАДЪ"
Разработал	Тюкнова				05.26	