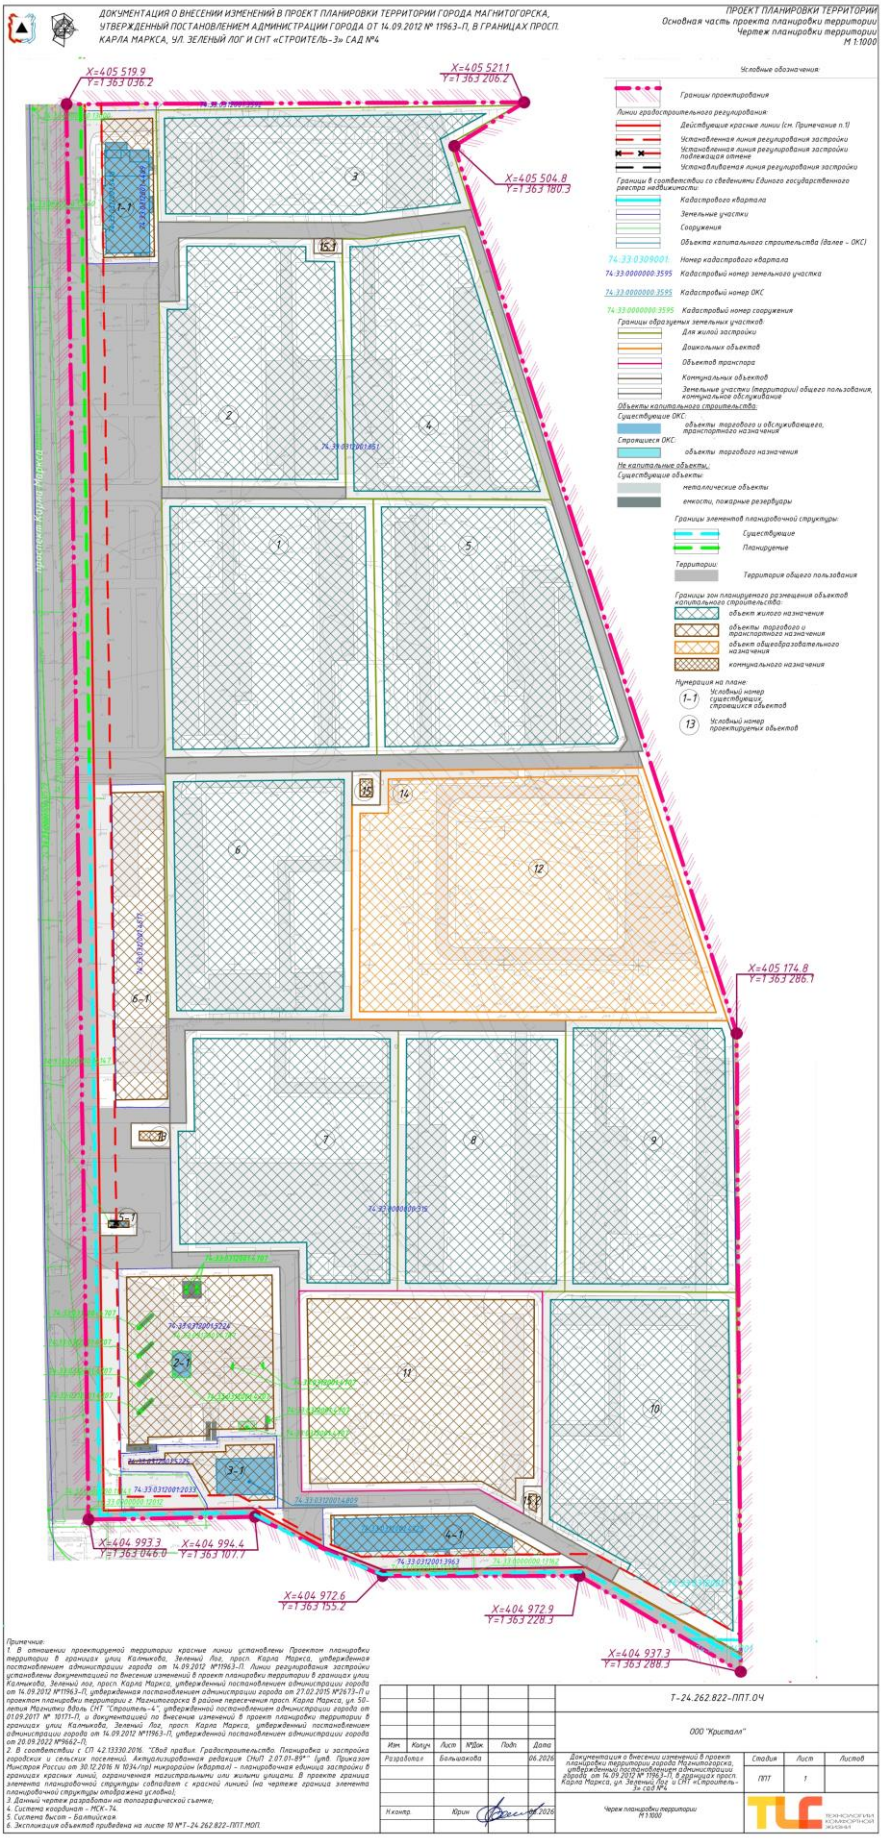Приложение № 3
к постановлению администрации
города Магнитогорска
от _____ №_____