



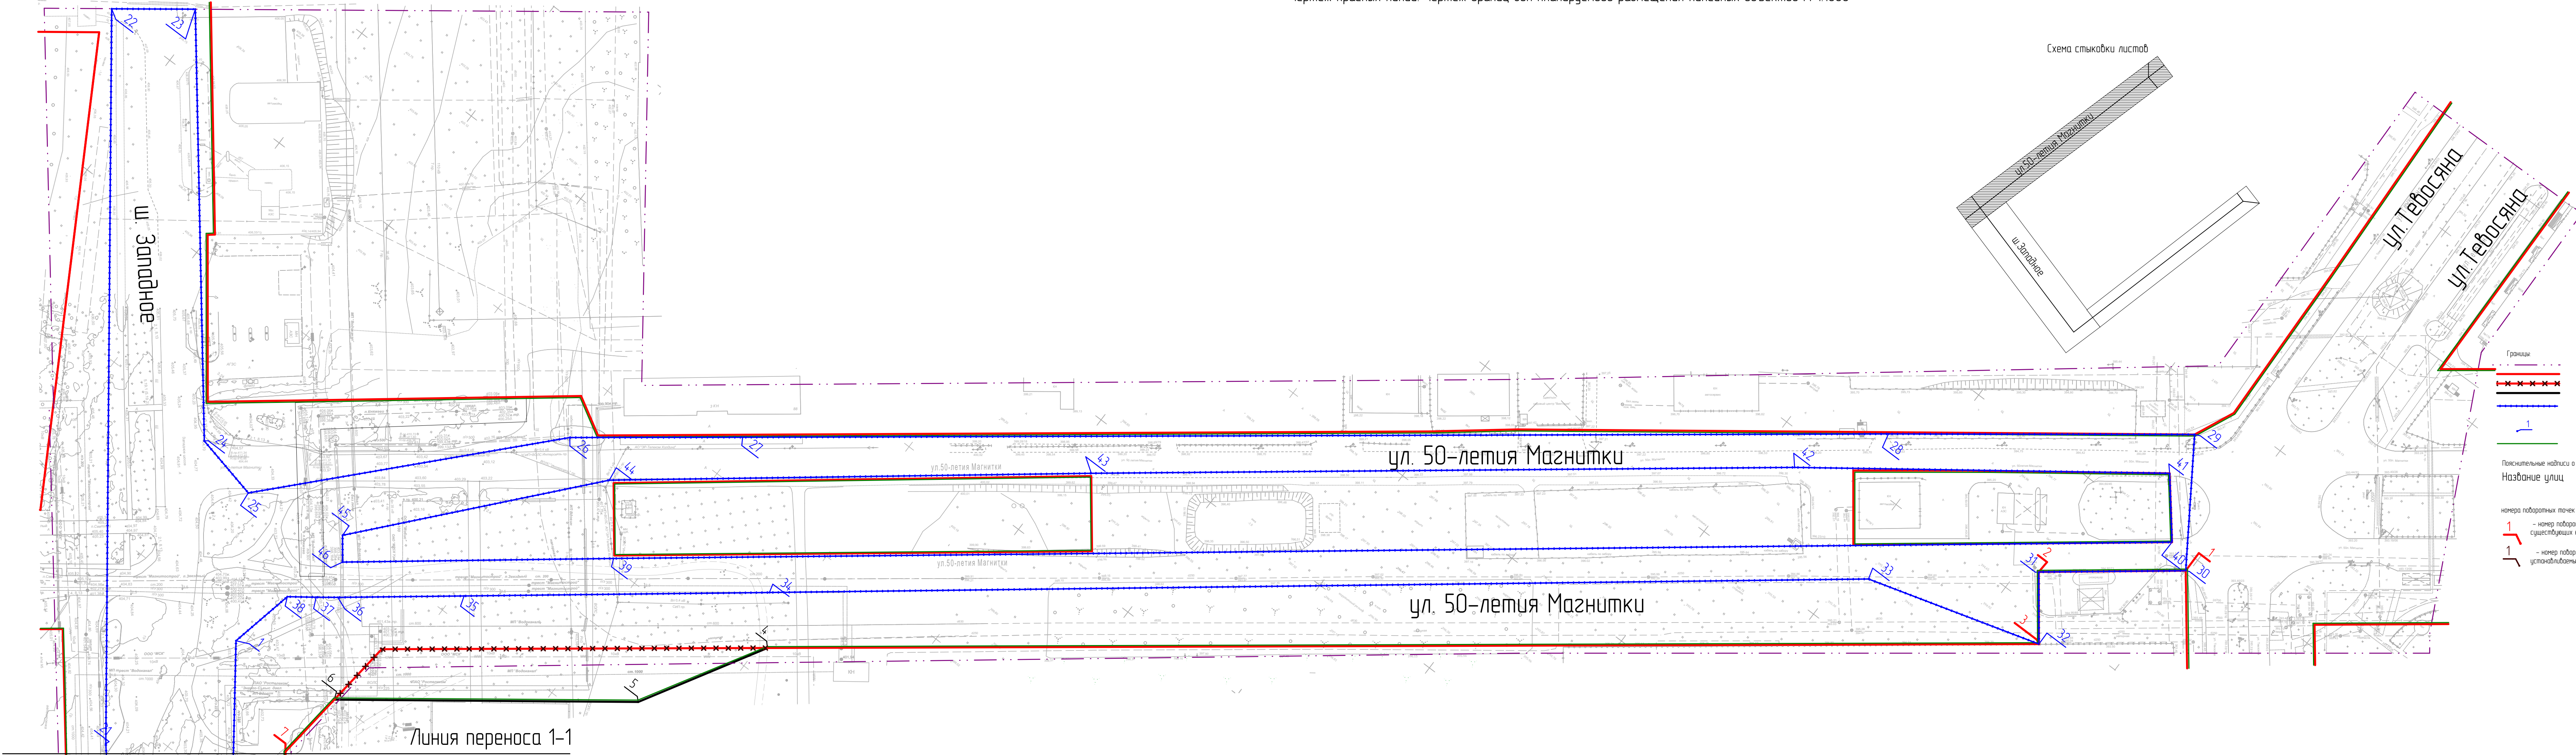


Схема стыковки листов

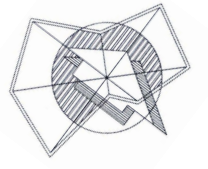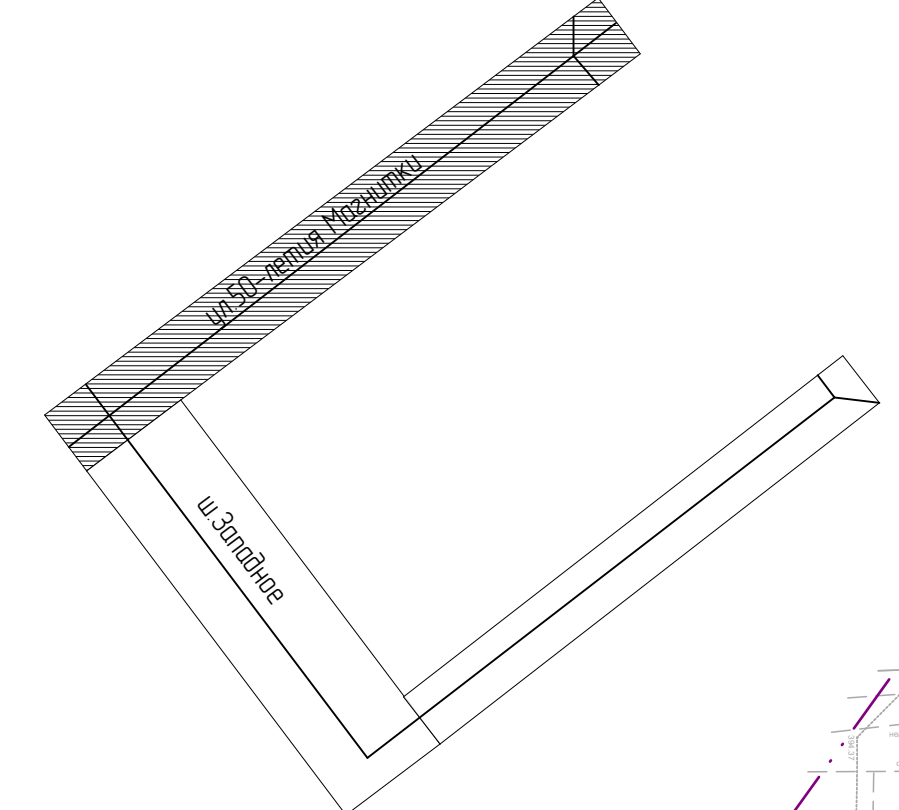


- Границы:
- граница проектирования
 - красные линии (существующие)
 - красные линии (отменяемые)
 - красные линии (устанавливаемые)
- Пояснительные надписи о видах территории общего пользования:
- Название улиц:
- вид территории - улица
- номера поворотных точек красных линий:
- номер поворотной точки существующих красных линий
 - номер поворотной точки устанавливаемых красных линий

Перечень координат характерных точек красных линий, в том числе устанавливаемых

№	Координаты	
	X	Y
1	405344,39	1361198,83
2	405311,73	1361156,32
3	405290,80	1361172,19
4	405010,37	1360802,95
5	404966,29	1360777,18
6	404900,21	1360688,21
7	404874,35	1360685,41
8	404521,64	1360965,48
9	404950,98	1361504,58
1	405344,39	1361198,83

						029.2022-ППТ			
						Челябинская область, г. Магнитогорск			
Изм.	Колуч.	Лист	№Док.	Подп.	Дата	Документация о внесении изменений в проект планировки и проект межевания территории города Магнитогорска в границах улиц 50-летия Магнитки, шоссе Западное и ул. Тевосяна, пос. углубленные постановление администрации города 28.05.2020 №5595-П (с целью размещения линейных объектов)	Стадия	Лист	Листов
							ППТ	11	1
Разработал	Рябухина Т.Г.						Чертеж красных линий. Чертеж границ зон планируемого размещения линейных объектов М 1:1000		
Проверил	Лымаев А.В.						 УРАЛДОРПРОЕКТ		
ГИП	Захаров А.С.								

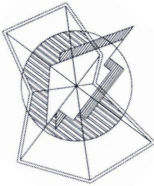

Линия переноса 2-2

Линия переноса 1-1

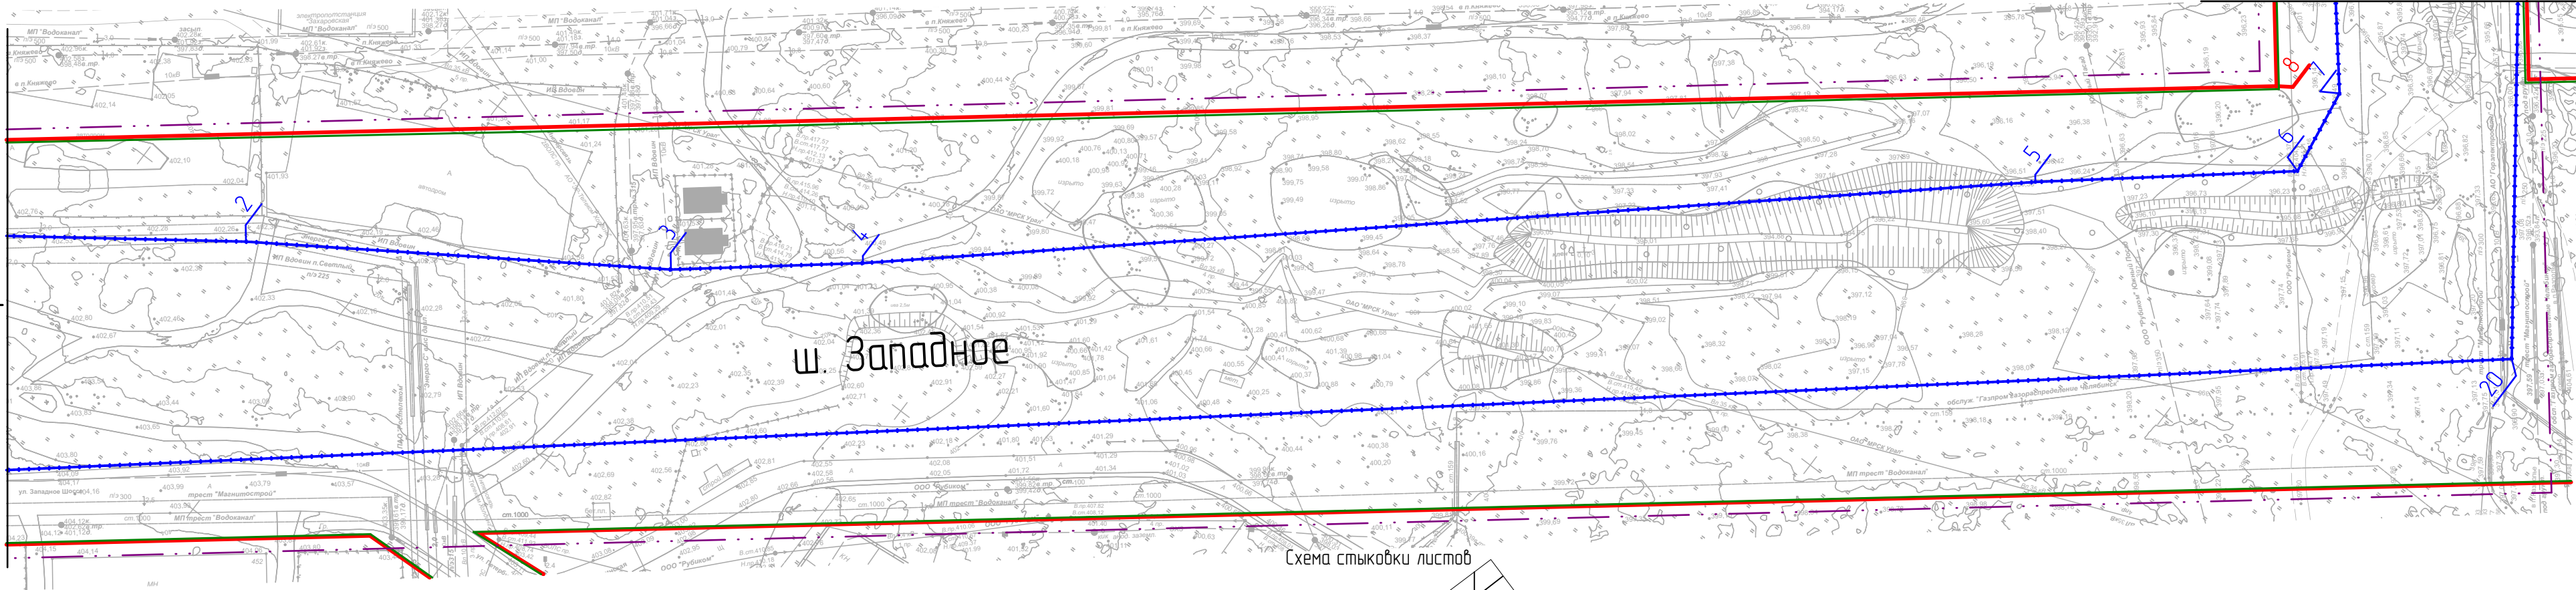


Схема стыковки листов

Границы:

- граница проектирования
- красные линии (действующие)
- красные линии (отменяемые)
- красные линии (устанавливаемые)
- границы зон планируемого размещения линейных объектов
- номер характерной точки границ зон планируемого размещения линейных объектов
- границы существующих и планируемых элементов планировочной структуры

Пояснительные надписи о видах территорий общего пользования:


Название улиц - вид территории - улица

номера поворотных точек красных линий:


- номер поворотной точки существующих красных линий
- номер поворотной точки устанавливаемых красных линий

Перечень координат характерных точек красных линий, в том числе устанавливаемых


№	Координаты	
	X	Y
1	405344,39	1361198,83
2	405311,73	1361156,32
3	405290,80	1361172,19
4	405010,37	1360802,95
5	404966,29	1360777,18
6	404900,21	1360688,21
7	404874,35	1360685,41
8	404521,64	1360965,48
9	404950,98	1361504,58
1	405344,39	1361198,83

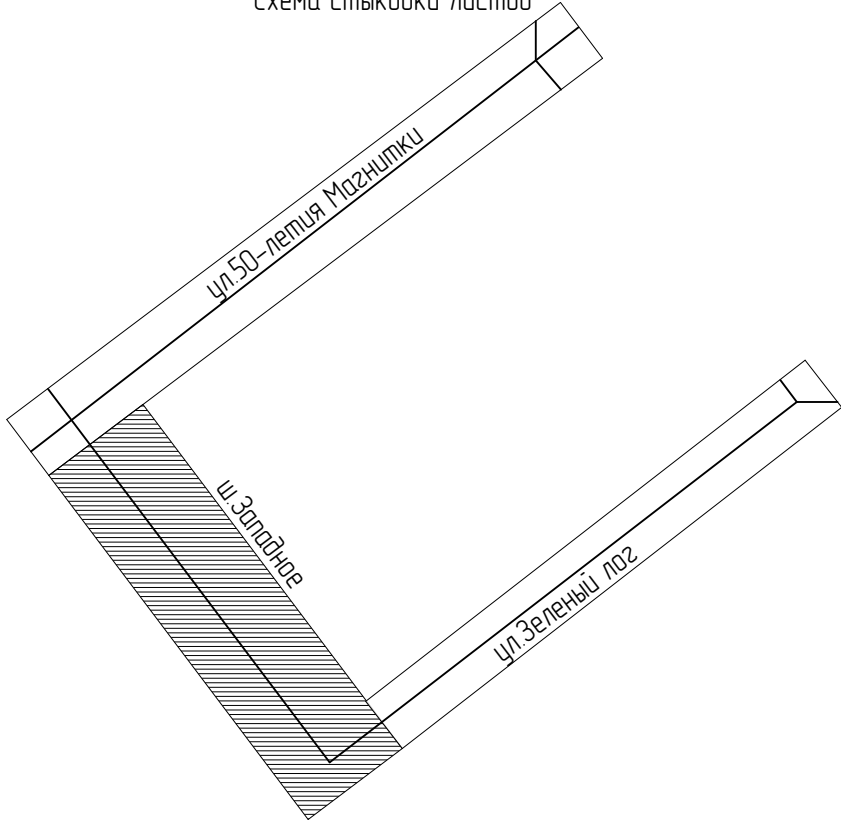

						029.2022-ППТ			
						Челябинская область, г. Магнитогорск			
Изм.	Колуч.	Лист	№Док.	Подп.	Дата	Документация о внесении изменений в проект планировки и проект межевания территории города Магнитогорска в границах улиц 50-летия Магнитки, шоссе Западное и ул. Зеленый лес, утвержденные постановлением администрации города 28.05.2020 №5595-П (с целью размещения линейных объектов)	Стадия	Лист	Листов
Разработал	Рябухина Т.Г.						ППТ	12	1
Проверил	Лымарев А.В.								
ГИП	Захаров А.С.					Чертеж красных линий. Чертеж границ зон планируемого размещения линейных объектов М 1:1000	 УРАЛДОРПРОЕКТ		

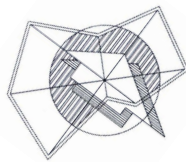

Линия переноса 2-2

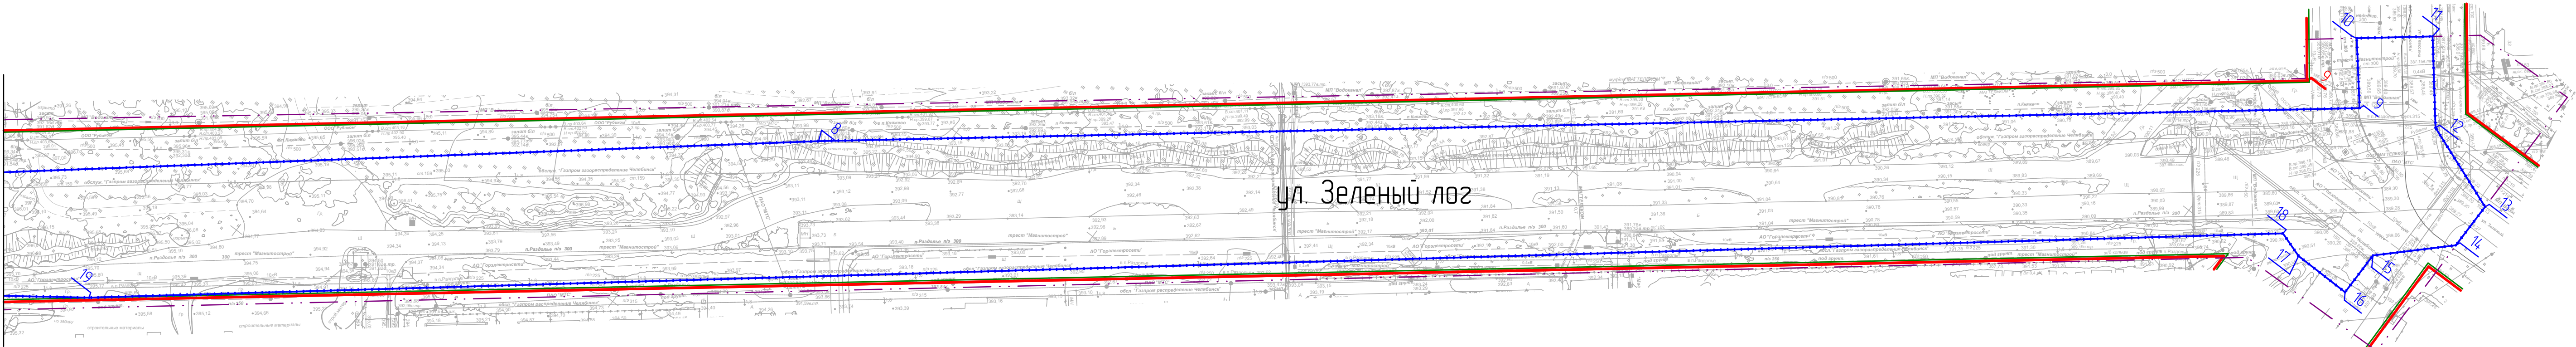

ул. Зеленый лог


- Границы
- граница проектирования
 - красные линии (действующие)
 - красные линии (отменяемые)
 - красные линии (устанавливаемые)
- 1
- границы зон планируемого размещения линейных объектов
 - номер характерной точки границ зон планируемого размещения линейных объектов
- 1
- границы существующих и планируемых элементов планировочной структуры
- Пояснительные надписи о видах территорий общего пользования
- Название улиц - вид территории - улица

- номера поворотных точек красных линий
- 1
- номер поворотной точки существующих красных линий
- 1
- номер поворотной точки устанавливаемых красных линий

Перечень координат характерных точек красных линий, в том числе устанавливаемых

№	Координаты	
	X	Y
1	405344,39	1361198,83
2	405311,73	1361156,32
3	405290,80	1361172,19
4	405010,37	1360802,95
5	404966,29	1360777,18
6	404900,21	1360688,21
7	404874,35	1360685,41
8	404521,64	1360965,48
9	404950,98	1361504,58
1	405344,39	1361198,83

Схема стыковки листов

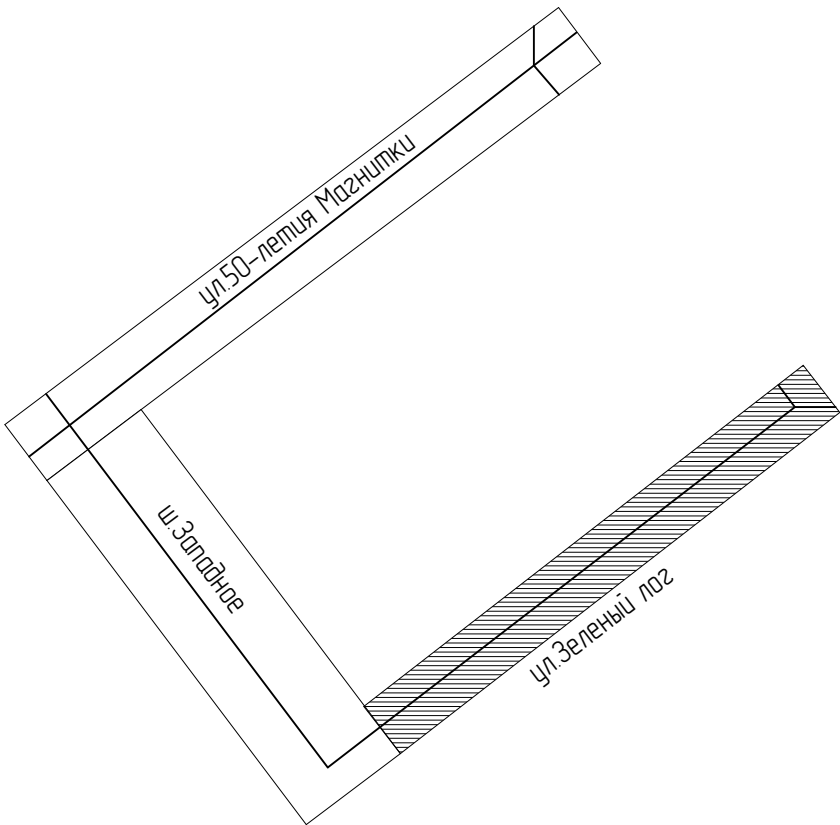

						029.2022-ППТ		
						Челябинская область, г. Магнитогорск		
Изм.	Колуч.	Лист	№ Док.	Подп.	Дата	Документация о внесении изменений в проект планировки и проект межевания территории города Магнитогорска в границах улиц 50-летия Магнитки, шоссе Западное и ул.Зеленый лог, утвержденные постановлением администрации города 28.05.2020 №5595-П (с целью размещения линейных объектов)	Статья	Лист
Разработал	Рябучина Т.Г.						ППТ	13
Проверил	Лымаев А.В.					Чертеж красных линий. Чертеж границ зон планируемого размещения линейных объектов М 1:1000		
ГИП	Захаров А.С.							