Чертеж красных линий и границ зон планируемого размещения линейных объектов. М 1:1000

Условные обозначения

Наименование	Обозначение и изображение
Граница проектируемой территории	
Действующие красные линии, границы элементов планировочной структуры	
Действующие красные линии, границы элементов планировочной структуры, подлежащие отмене	
Устанавливаемые красные линии, границы элементов планировочной структуры	
Линия отступа от красных линий в целях определения места допустимого размещения зданий, строений, сооружений	
Номера характерных точек устанавливаемых красных линий	1.
Граница зоны планируемого размещения линейных объектов	
Граница зоны планируемого размещения объектов капитального строительства, входящих в состав линейных объектов	
Номера характерных точек границ зоны размещения линейных объектов	1.
Номера характерных точек границ зоны размещения объекта капитального строительства в составе линейных объектов	1.
Проектируемые здания, строения и сооружения	30
Существующие здания, строения и сооружения	1
Транспорт и улично-дорожная сеть	
Проектируемое дорожное полотно Тип покрытия проезжей части – асфальт	А
Существующее дорожное полотно Тип покрытия проезжей части – асфальт	А
Существующее дорожное полотно Тип покрытия проезжей части – бетон	Б
Существующий тротуар Тип покрытия – асфальт	
Данные из Единого государственного реестра недвижимости по КПТ № КУВИ-002/2020-24867220 от 28.09.20г., № КУВИ-002/2020-24865343 от 28.09.2020г	
Кадастровый номер земельного участка	74:33:0000000:1461
Номер кадастрового квартала	74:33:1309001
Границы земельных участков, стоящих на кадастровом учете	
Границы кадастрового квартала	
Кадастровый номер охранной зоны	74:33:27
Границы охранных зон	
Кадастровый номер объектов капитального строительства и сооружений	74:33:0000000:8902
Существующие инженерные сети	
Водопровод пожарно-питьевой	
Водопровод промышленный	
Водопровод поливочный	
Тепловые сети наземные	
Тепловые сети подземные	
Сети связи	
Канализация бытовая	
Канализация ливневая	
Канализация промышленная	
Высоковольтные воздушные линии электропередачи	
Низковольтные воздушные линии электропередачи	
Высоковольтный подземный электрокабель	
Низковольтный подземный электрокабель	
Газопровод наземный	
Газопровод подземный	
Проектируемые инженерные сети	
Газопровод низкого давления наземный	
Высоковольтные кабельные линии электропередач 10 кВ	

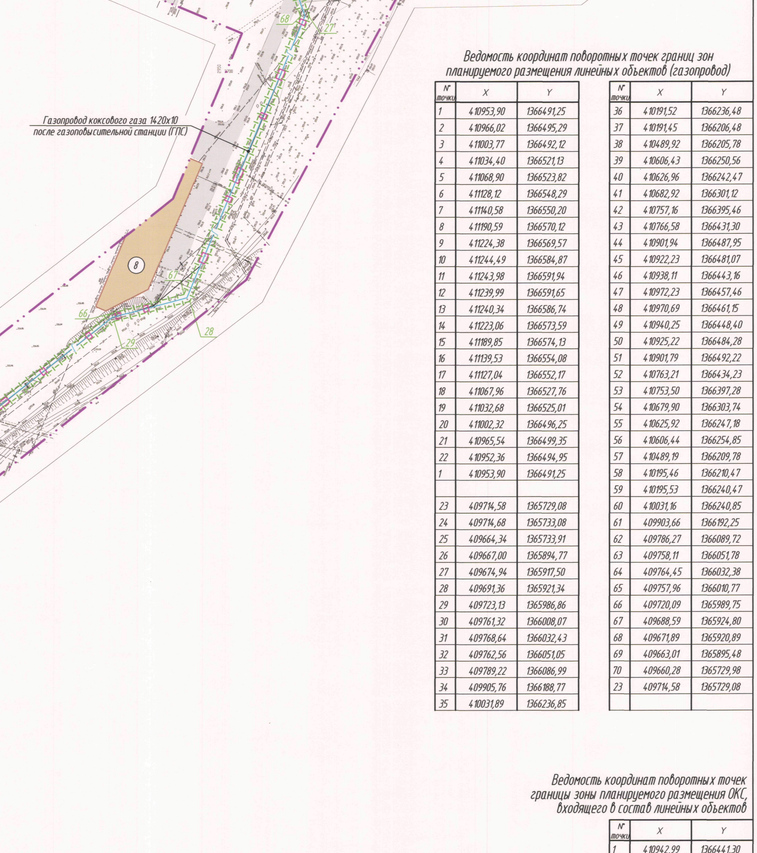

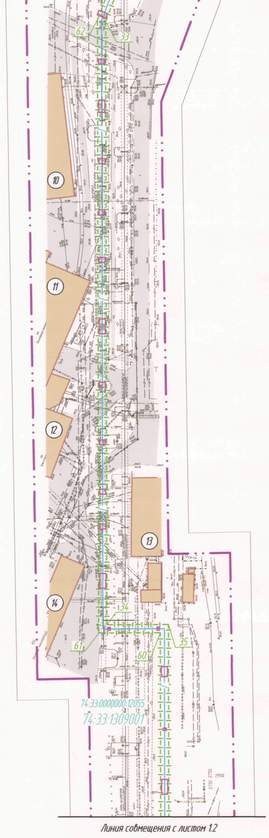

Линия совмещения с листом 1.2

Ведомость координат поворотных точек границ зон планируемого размещения линейных объектов (газопровод)

№ точки	X	Y
1	4 109953,90	1366491,25
2	4 109966,02	1366495,29
3	4 110003,77	1366492,12
4	4 110134,40	1366521,13
5	4 110068,90	1366523,82
6	4 111128,12	1366548,29
7	4 111140,58	1366550,20
8	4 111190,59	1366570,12
9	4 111224,38	1366569,57
10	4 111244,49	1366584,87
11	4 111243,98	1366591,94
12	4 111239,99	1366591,65
13	4 111240,34	1366586,74
14	4 111223,06	1366573,59
15	4 111189,85	1366574,13
16	4 111139,53	1366554,08
17	4 111127,04	1366552,17
18	4 110067,96	1366527,76
19	4 110132,68	1366525,01
20	4 110002,32	1366496,25
21	4 109965,54	1366499,35
22	4 109952,36	1366494,95
1	4 109953,90	1366491,25
23	4 109714,58	1365729,08
24	4 109714,68	1365733,08
25	4 109664,34	1365733,91
26	4 109667,00	1365894,77
27	4 109674,94	1365917,50
28	4 109691,36	1365921,34
29	4 109723,13	1365986,86
30	4 109761,32	1366008,07
31	4 109768,64	1366032,43
32	4 109762,56	1366051,05
33	4 109789,22	1366086,99
34	4 109905,76	1366188,77
35	4 110031,89	1366236,85

№ точки	X	Y
36	4 110191,52	1366236,48
37	4 110191,45	1366206,48
38	4 110489,92	1366205,78
39	4 110606,43	1366250,56
40	4 110626,96	1366242,47
41	4 110682,92	1366301,12
42	4 110757,16	1366395,46
43	4 110766,58	1366431,30
44	4 110901,94	1366487,95
45	4 110922,23	1366498,07
46	4 110938,11	1366443,16
47	4 110972,23	1366457,46
48	4 110970,69	1366461,15
49	4 110940,25	1366448,40
50	4 110925,22	1366484,28
51	4 110901,79	1366492,22
52	4 110763,21	1366434,23
53	4 110753,50	1366397,28
54	4 110679,90	1366303,74
55	4 110625,92	1366247,18
56	4 110606,44	1366254,85
57	4 110489,19	1366209,78
58	4 110195,46	1366210,47
59	4 110195,53	1366240,47
60	4 110031,16	1366240,85
61	4 109903,66	1366192,25
62	4 109786,27	1366089,72
63	4 109758,11	1366051,78
64	4 109764,45	1366032,38
65	4 109757,96	1366010,77
66	4 109720,09	1365989,75
67	4 109688,59	1365924,80
68	4 109671,89	1365920,89
69	4 109663,01	1365895,48
70	4 109660,28	1365729,98
23	4 109714,58	1365729,08

Ведомость координат поворотных точек границы зоны планируемого размещения ОКС, входящего в состав линейных объектов

№ точки	X	Y
1	4 109942,99	1366441,30
2	4 109979,02	1366456,40
3	4 109956,28	1366510,68
4	4 109920,25	1366495,58
1	4 109942,99	1366441,30

Перечень координат поворотных точек устанавливаемых красных линий

№ точки	X	Y
Устанавливаемая красная линия №1		
1	4 109733,13	1366141,10
2	4 109738,44	1366124,81
3	4 109824,34	1366059,12
Устанавливаемая красная линия №2		
4	4 109695,16	1366112,52
5	4 109698,24	1366109,17
6	4 109710,21	1366098,03
7	4 109717,98	1366091,41
8	4 109723,87	1366086,71
9	4 109733,50	1366079,56
10	4 109794,43	1366025,34

1 Система координат – МСК 74.

2 Система высот – Балтийская.

3 В границах проектирования действующие красные линии отсутствуют.

4 Перечень координат характерных точек границ зон планируемого размещения линейных объектов и границ зон планируемого размещения объектов капитального строительства, входящих в состав линейных объектов, смотри табл. 1, 2 М55049-ППТ2.ПРО. S зоны размещения линейных объектов = 8778 м², S зоны размещения ОКС = 2299 м².

5 Перечень существующих земельных участков, попадающих в границы проектирования смотрите на листе М55049-ППТ3-2.

6 Смотреть совместно с листом 1.2.

						М55049–ППТ1–1			
						ПАО "Магнитогорский металлургический комбинат"			
Изм.	Кол.уч.	Лист	№док.	Подп.	Дата				
Разраб.					04.03.21	Проект планировки территории города Магнитогорска в границах улиц Зеленодольской и Профсоюзной, с целью размещения линейных объектов (газопровод коксового газа)	Стадия	Лист	Листов
Зав. гр.					04.03.21			1.1	2
Нач. отд.									

Согласовано

Инв. № подл.

Подп. и дата

Взам. инв. №