


ДОКУМЕНТАЦИЯ О ВНЕСЕНИИ ИЗМЕНЕНИЙ В ПРОЕКТ ПЛАНИРОВКИ ТЕРРИТОРИИ ГОРОДА МАГНИТОГОРСКА, УТВЕРЖДЕННЫЙ ПОСТАНОВЛЕНИЕМ АДМИНИСТРАЦИИ ГОРОДА МАГНИТОГОРСКА ОТ 09.04.2013 № 4578-П, В ГРАНИЦАХ УЛИЦЫ СОВЕТСКОЙ АРМИИ, ПРОСП. ЛЕНИНА И УЛ. СТАЛЕВАРОВ.

ПРОЕКТ ПЛАНИРОВКИ ТЕРРИТОРИИ

Основная часть проекта

Чертеж планировки территории.

М 1:1000

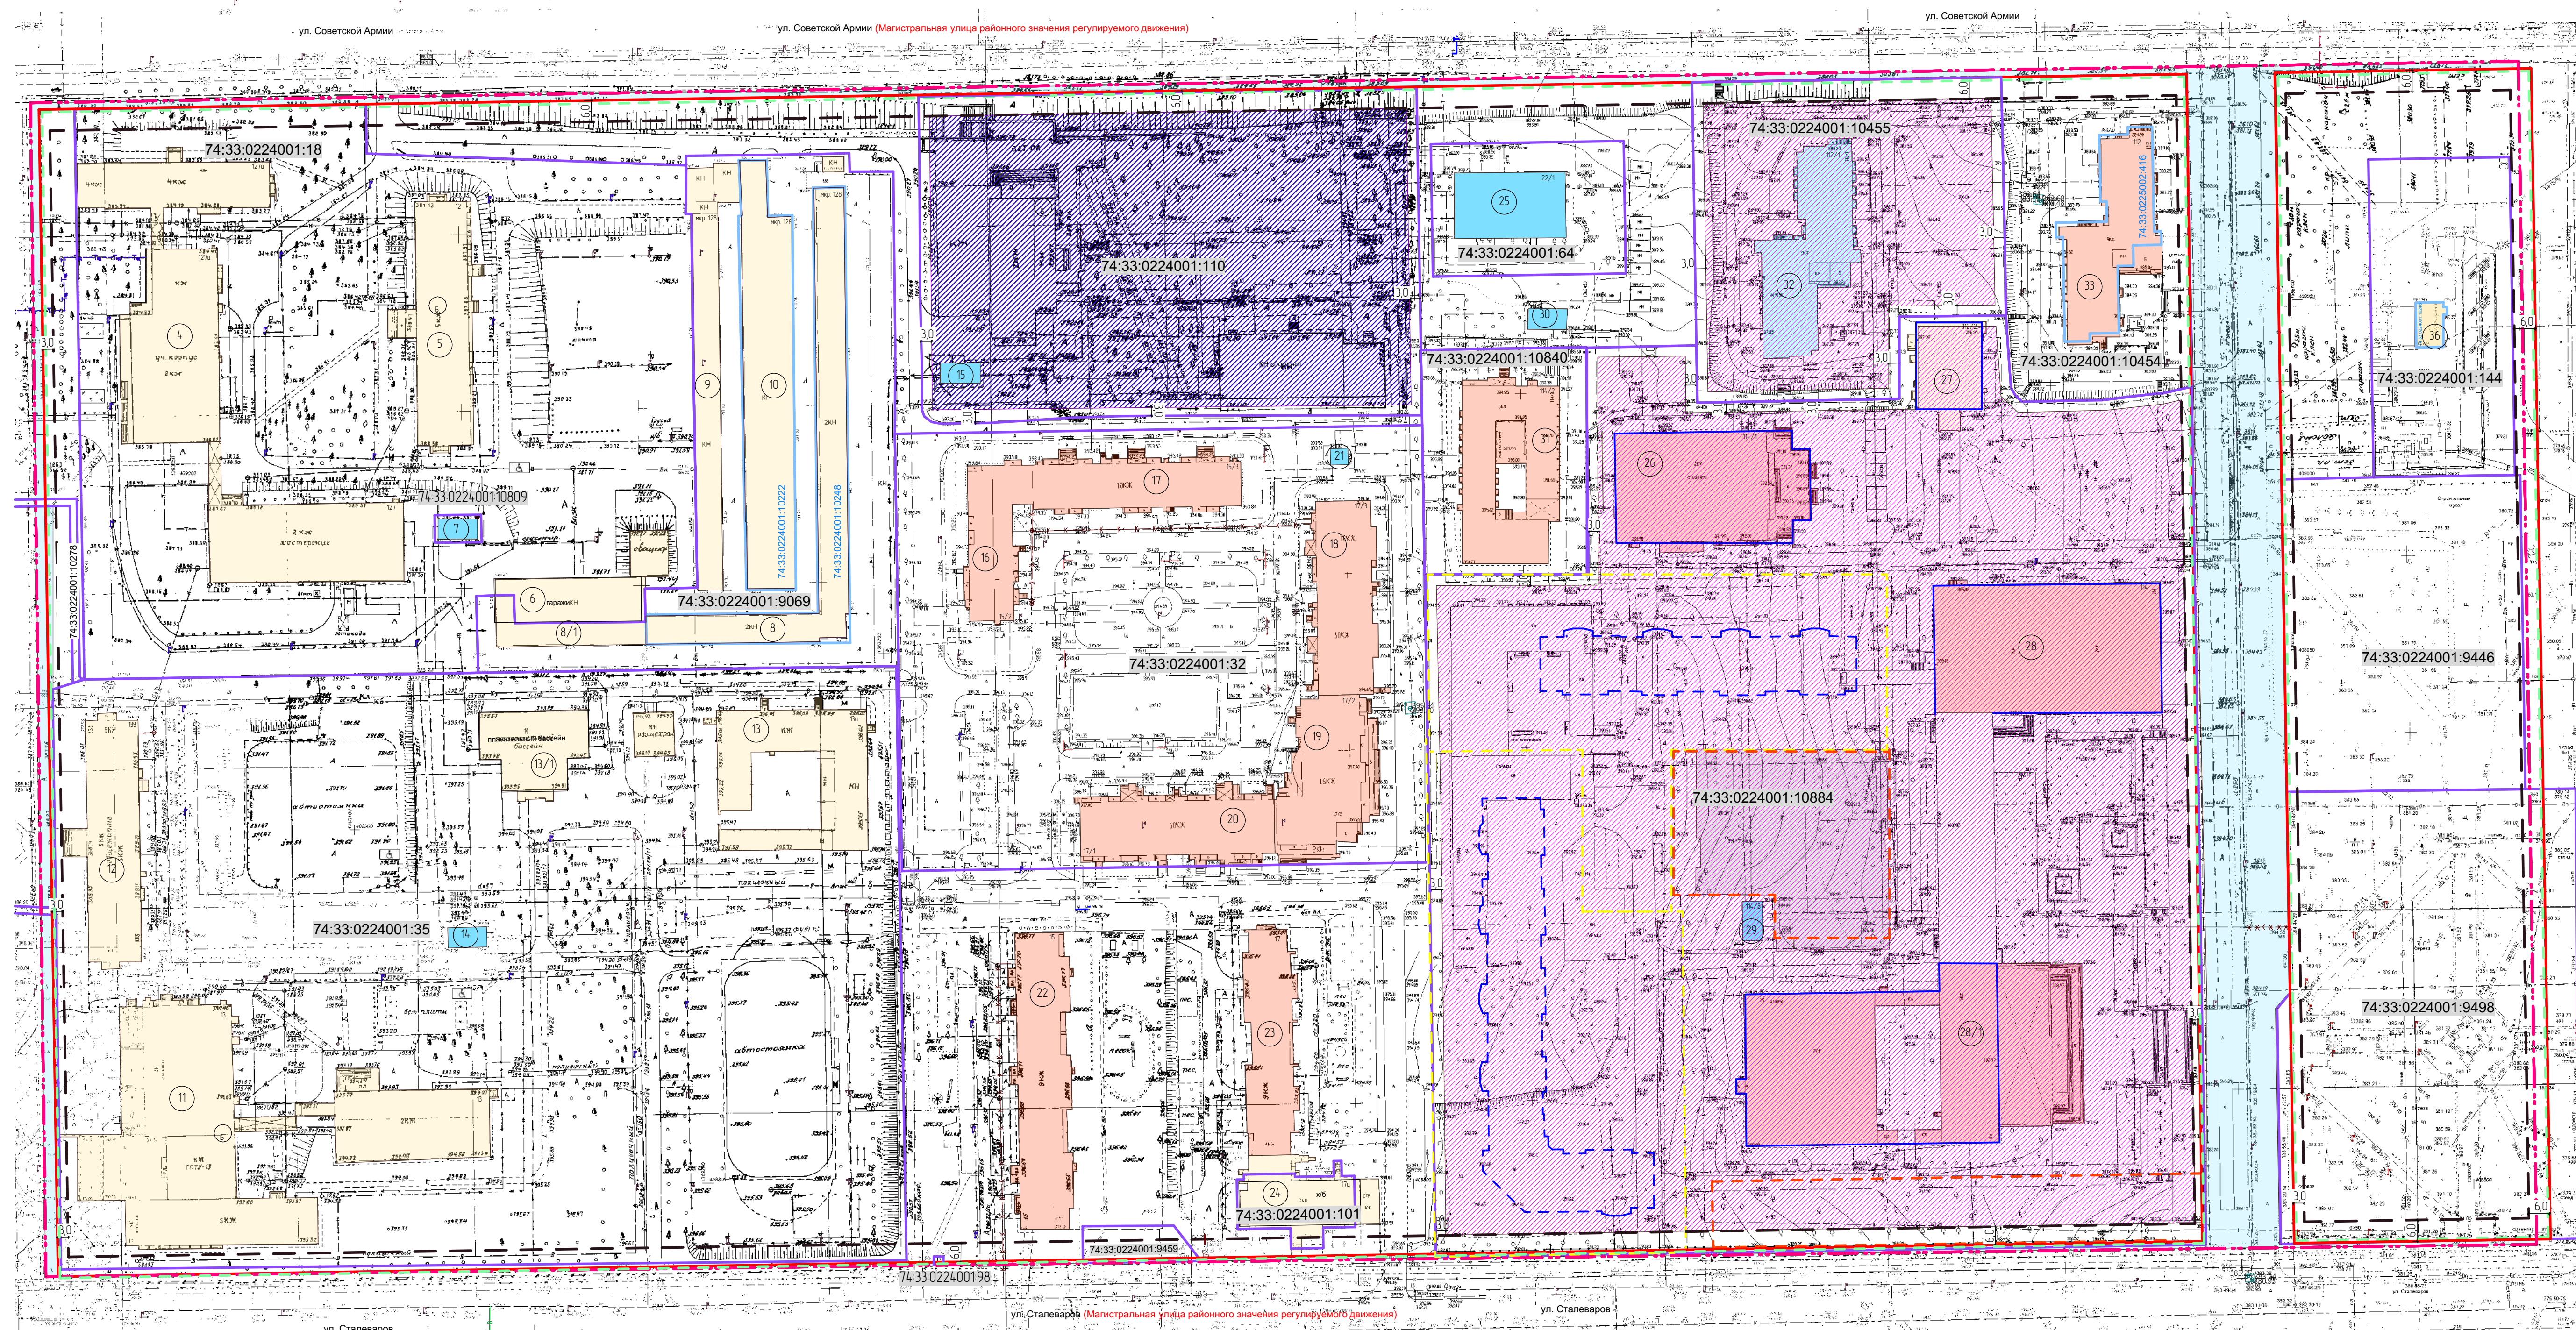

Условные обозначения

- Граница проектируемой территории
- Границы земельных участков согласно ЕГРН
- 74:33:0224001:10222 Кадастровые номера объектов капитального строительства
- 74:33:0224001:13 Кадастровые номера земельных участков
- Границы ОКС согласно ЕГРН
- Элемент планировочной структуры
- Действующие красные линии
- Линия регулирования застройки
- Проектируемый объект капитального строительства
- Существующий объект капитального строительства

- Условная граница участка необходимого для эксплуатации многоквартирного жилого дома
- Граница подземной части гаража-стоянки

Условные обозначения объектов

- Многоквартирные жилые дома
- Нежилые здания
- Здания коммунального обслуживания
- Реконструируемое нежилое здание общепита под многоквартирный девятиэтажный жилой дом
- Существующий объект капитального строительства
- Присвоенный адрес объекта капитального строительства
- Условный номер объекта капитального строительства на плане

- Зона перспективной застройки участка
- Зона планируемого размещения объекта капитального строительства
- Территория общего пользования

						ПГ-21-565 ОЧП ПТ		
						Челябинская область, г. Магнитогорск		
Изм.	Копч.	Лист	№ док.	Подп.	Дата	Лист	Листов	
Документация о внесении изменений в проект планировки территории города Магнитогорска, утвержденный постановлением администрации города Магнитогорска от 09.04.2013 № 4578-П, в границах улицы Советской Армии, просп. Ленина и ул. Сталевара						П	1	
ГИП	Разработчик	07.22	Чертёж планировки территории М1:1000			ООО "Традь"		
ГАП	Хисматуллина	07.22						
Норм. контр.	Хисматуллина	07.22						
Разработчик	Харитонов	07.22						

ООО "ГРАДЪ"