

Директор ООО "Маспроектконсалтинг" ОН Гусева 2022

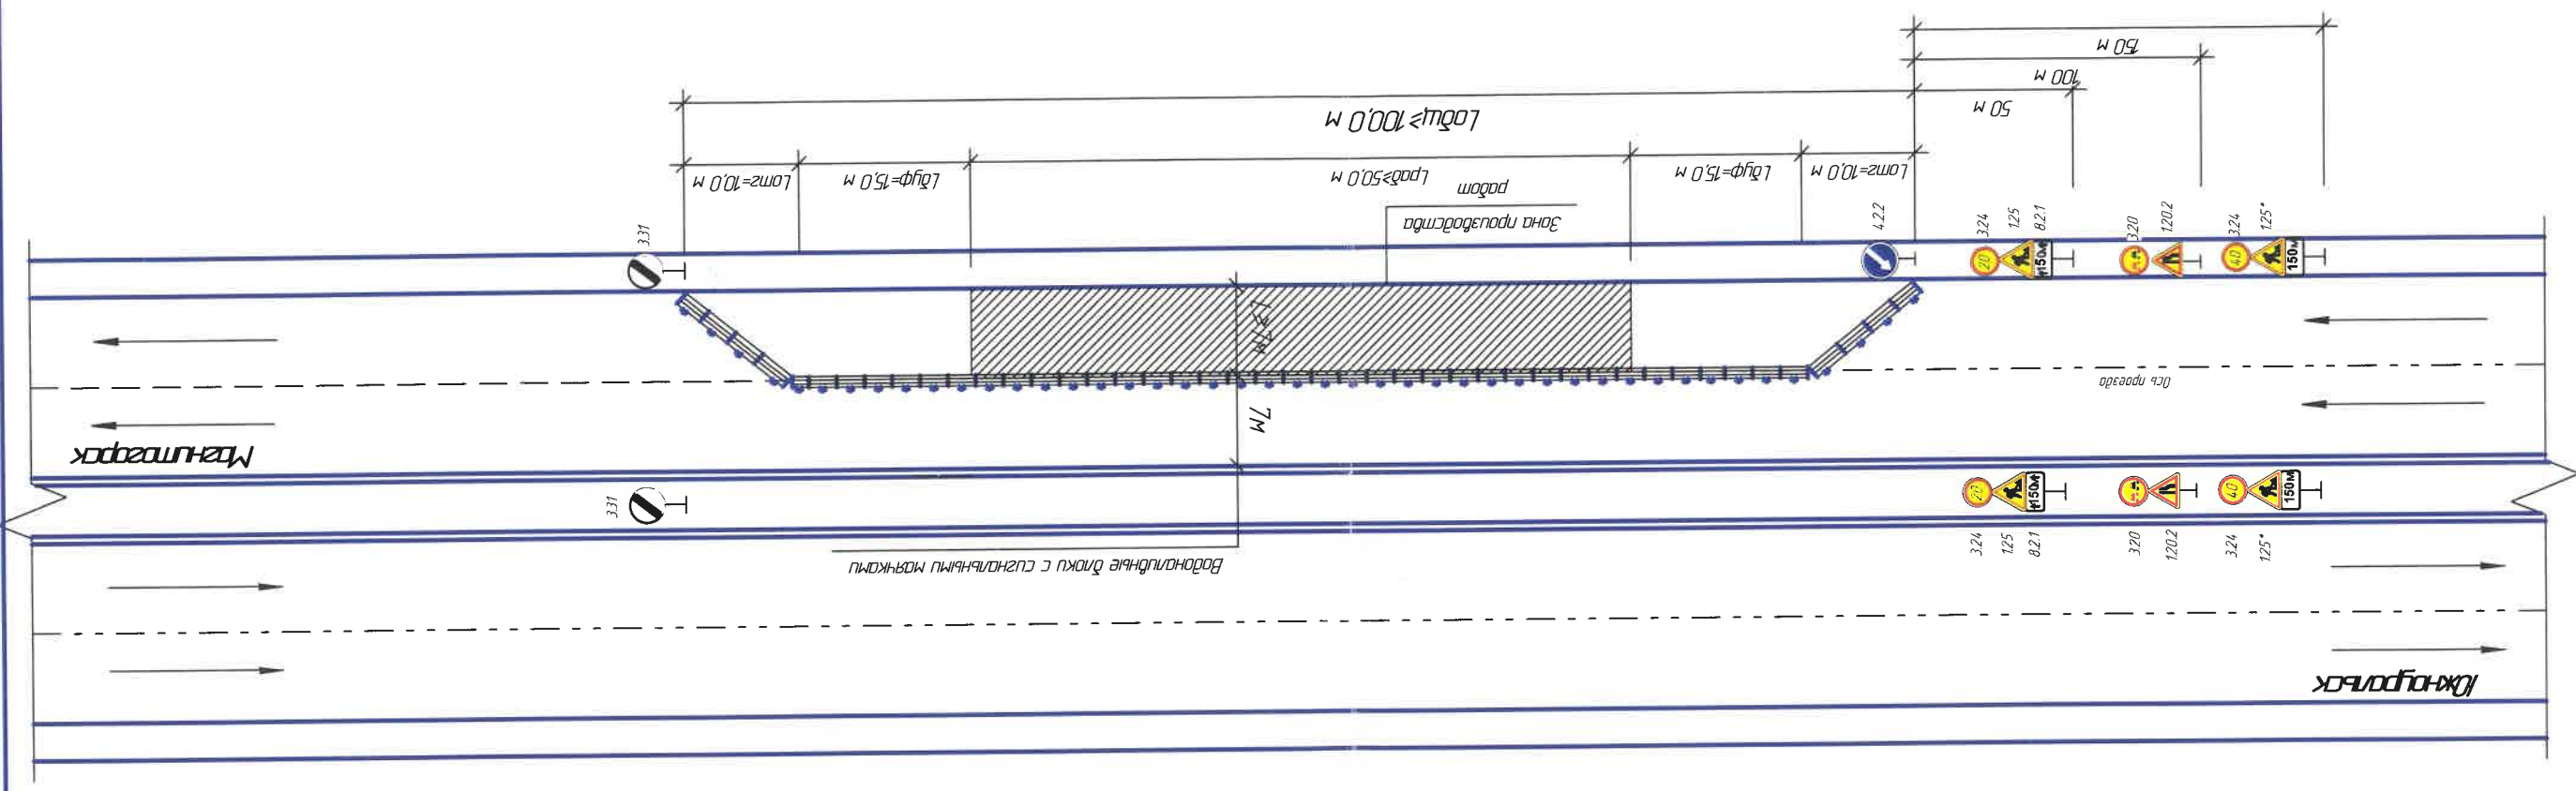


СХЕМА ОРГАНИЗАЦИИ ДВИЖЕНИЯ
 на "Путепроводе
 над ж/д путями ПАО "МК" по обьезде

Срок действия с 28.04.2022 по 15.06.2022
 Подан до :



УТВЕРЖДЕНО
 К С ШМО
 2022



- Примечания:
1. Схема составлена в соответствии с ОДМ 218.6.019-2016. Знаки дорожные и шипоразмера по ГОСТ Р 52289-2019.
 2. Дорожные знаки противодорожные антивандальные должны устанавливаться в местах, где возможны столкновения с грузовиками или автобусами.
 4. Обеспечить ежедневный контроль наличия и исправности знаков и дорожных знаков.
 5. Работы ведутся в светлое время суток в условиях достаточной видимости.

Согласовано Начальник участка ООО "Маспроектконсалтинг" А.В. Макаров