



Общество с ограниченной ответственностью
«ЭНЕРГОПРОЕКТИННОВАЦИИ»

Заказчик: Муниципальное казенное учреждение
«Управление капитального строительства»
Магнитогорский городской округ Челябинской области

***«Документация о внесении изменений в проект планировки
и проект межевания территории города Магнитогорска,
утвержденные постановлением администрации города
от 12.10.2021 №11102-П, по ул. Радужная от ул. Зеленый
Лог до просп. Карла Маркса (с целью размещения линейных
объектов)»***

Проект планировки

Основная часть

Раздел 1 «Проект планировки территории. Графическая часть»

ЭПИ.2024/021-ППТ и ПМТ

Том 1

2024



Общество с ограниченной ответственностью
«ЭНЕРГОПРОЕКТИННОВАЦИИ»

Заказчик: Муниципальное казенное учреждение
«Управление капитального строительства»
Магнитогорский городской округ Челябинской области

***«Документация о внесении изменений в проект планировки
и проект межевания территории города Магнитогорска,
утвержденные постановлением администрации города от
12.10.2021 №11102-П, по ул. Радужная от ул. Зеленый Лог до
просп. Карла Маркса (с целью размещения линейных объек-
тов)»***

Проект планировки

Основная часть

Раздел 1 «Проект планировки территории. Графическая часть»

ЭПИ.2024/021-ППТ и ПМТ

Том 1

Директор



Л.Е. Климина

Главный инженер проекта

Д.П. Климин

2024

Состав тома

Обозначение	Наименование	Кол-во листов
ЭПИ.2024/021-ПЗ-С	Состав тома	1
ЭПИ.2024/021-СП	Состав проекта	1
ЭПИ.2024/021.ППТ и ПМТ	Графическая часть	3

Согласовано		

Взам. инв. №	
Подп. и дата	

Инв. № подл.	

						ЭПИ.2024/021-ППТ И ПМТ			
Изм.	Кол.уч.	Лист	№док.	Подп.	Дата				
Разраб.		Климин			07.24	Состав тома 1	Стадия	Лист	Листов
Проверил		Климин			07.24		П	1	1
							 ООО «ЭПИ»		
Н.контр.		Климин			07.24				
ГИП		Климин			07.24				


Состав проектной документации

№ тома	Обозначение	Наименование	Примечание
1	ЭПИ.2024/021-ППТ	Проект планировки территории. Графическая часть	
2	ЭПИ.2024/021-ППТ	Положение о размещении линейных объектов	
3	ЭПИ.2024/021-ППТ	Материалы по обоснованию проекта планировки территории. Графическая часть	
4	ЭПИ.2024/021-ППТ	Материалы по обоснованию проекта планировки территории. Пояснительная записка	
5	ЭПИ.2024/021-ППМ	Проект межевания территории. Графическая часть	
6	ЭПИ.2024/021-ППМ	Проект межевания территории. Текстовая часть	
7	ЭПИ.2024/021-ППМ	Материалы по обоснованию проекта межевания территории. Графическая часть	
8	ЭПИ.2024/021-ППМ	Материалы по обоснованию проекта межевания территории. Пояснительная записка	

Согласовано		


Взам. инв. №	
Подп. и дата	

						ЭПИ.2024/021-СП			
Изм.	Кол.уч.	Лист	№док.	Подп.	Дата	Состав проектной документации	Стадия	Лист	Листов
							П	1	1
							 ООО «ЭПИ» ЭНЕРГОПРОЕКТИННОВАЦИИ		
ГИП	Климин			07.24					

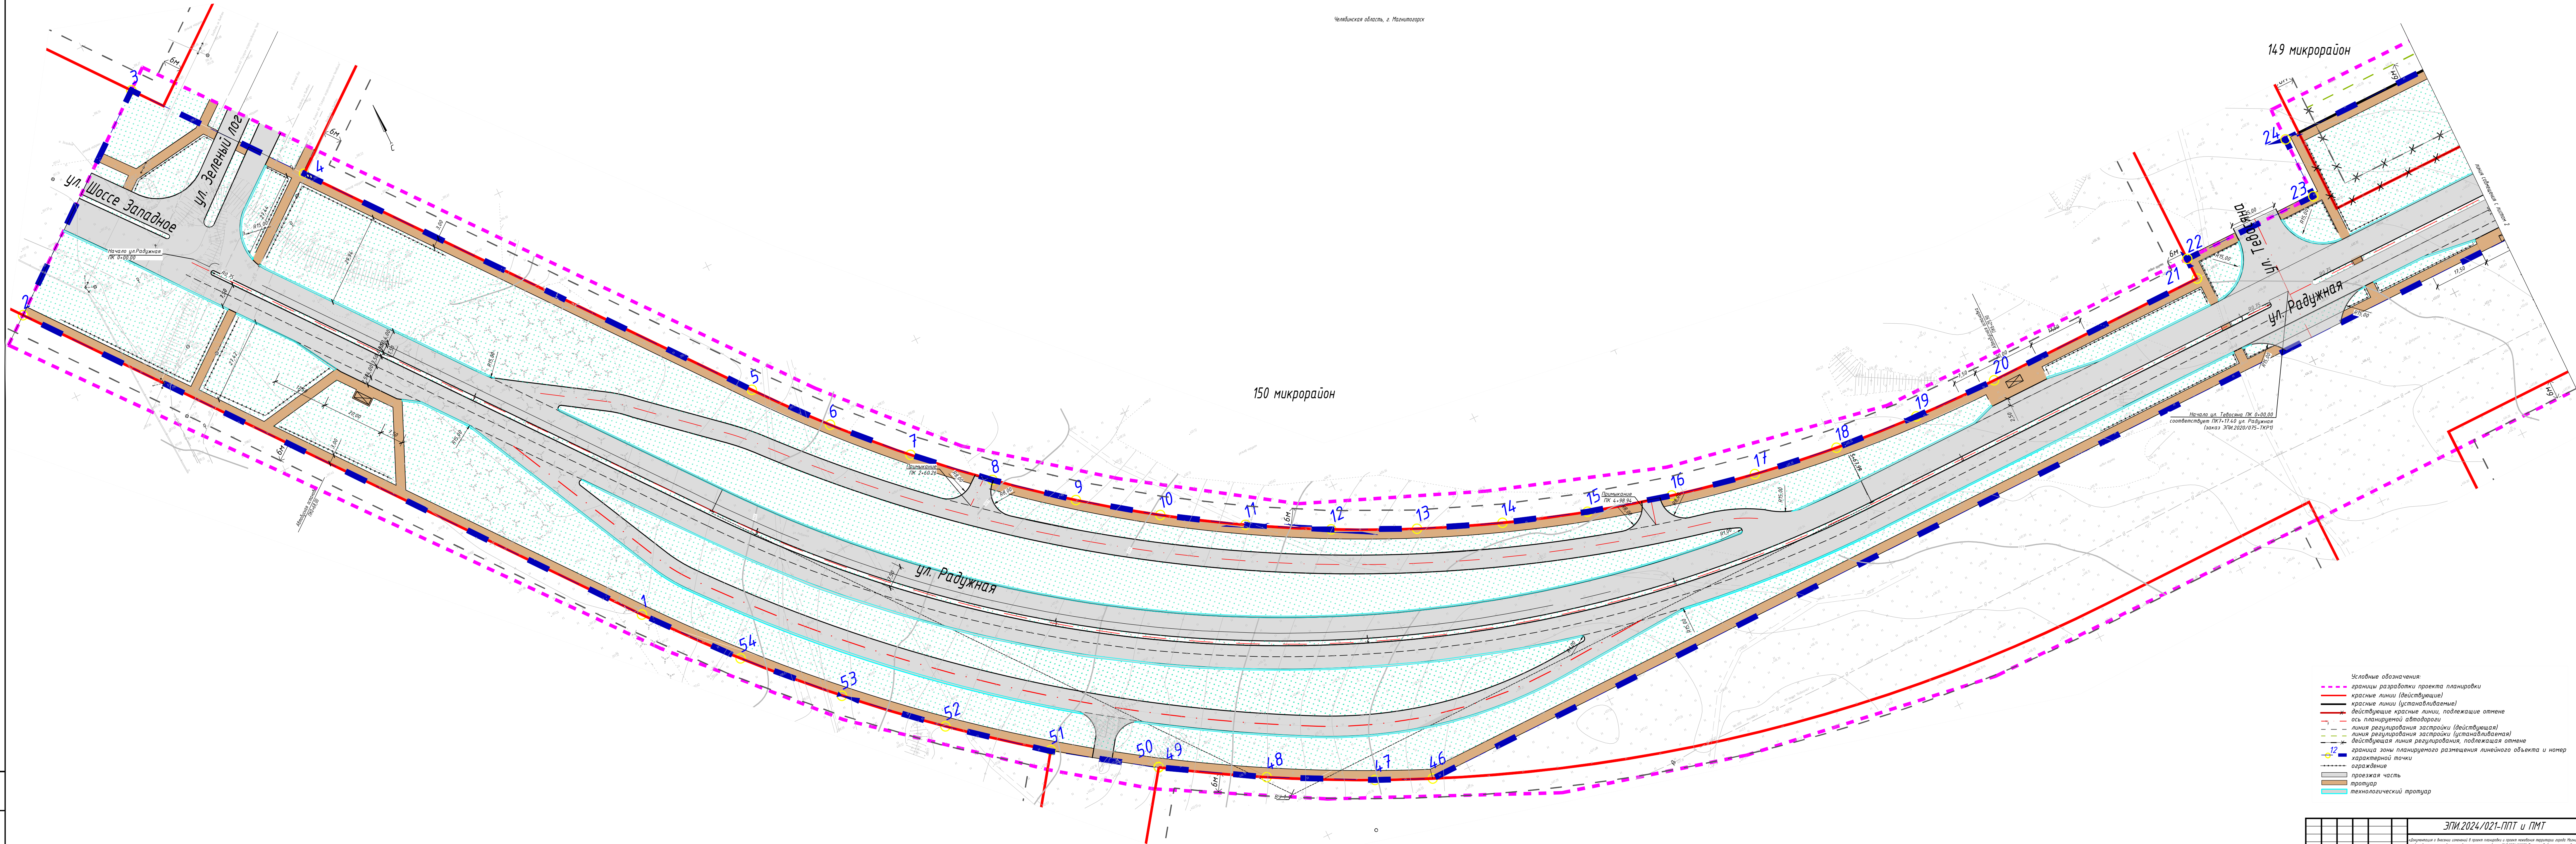

- Условные обозначения:
 - границы разработки проекта планировки
 - красные линии (действующие)
 - красные линии (установляваемые)
 - действующие красные линии, подлежащие отмене
 - ось планируемой автомагистрали
 - линии рекультивации застройки (действующие)
 - линии рекультивации застройки (устанавливаемые)
 - действующие линии рекультивации, подлежащие отмене
 - граница зоны планируемого размещения линейного объекта и номер характерной точки
 - ограждение
 - проектная часть
 - тротуар
 - технологический тротуар

[illegible]

 

- Условные обозначения:
- границы разработки проекта планировки
 - красные линии (действующие)
 - красные линии (устанавливаемые)
 - действующие красные линии, подлежащие отмене
 - ось планируемой автодороги
 - линия регулирования застройки (действующая)
 - линия регулирования застройки (устанавливаемая)
 - действующая линия регулирования, подлежащая отмене
 - границы зоны планируемого размещения линейного объекта и номер
 - характерной точки
 - ограждение
 - проезжая часть
 - тротуар
 - технологический тротуар


ЭПИ.2024/021-ППТ и ПМТ					
Документация в соответствии с проектом планировки и проектом межевания территории города Магнитогорска, утвержденная постановлением администрации города от 02.03.2021 №1103-П, по ул. Радужная от ул. Золотой Путь до ул. Копейки Кирова (с учетом размещения линейных объектов)					
Изм.	Колонт.	Лист	Итого	Подпись	Дата
Выполнен	Эксперт	7/24	7/24		
Проектировщик	Колонт.	7/24	7/24		
И.Колонт.	Колонт.	7/24	7/24		
Ген.Дир.	Колонт.	7/24	7/24		

Проект планировки	Лист	Листов
п	2	

Чертеж красных линий. Чертеж границ зон планируемого размещения линейного объекта. М 1:500

000 «ЭПИ»

Формат А4

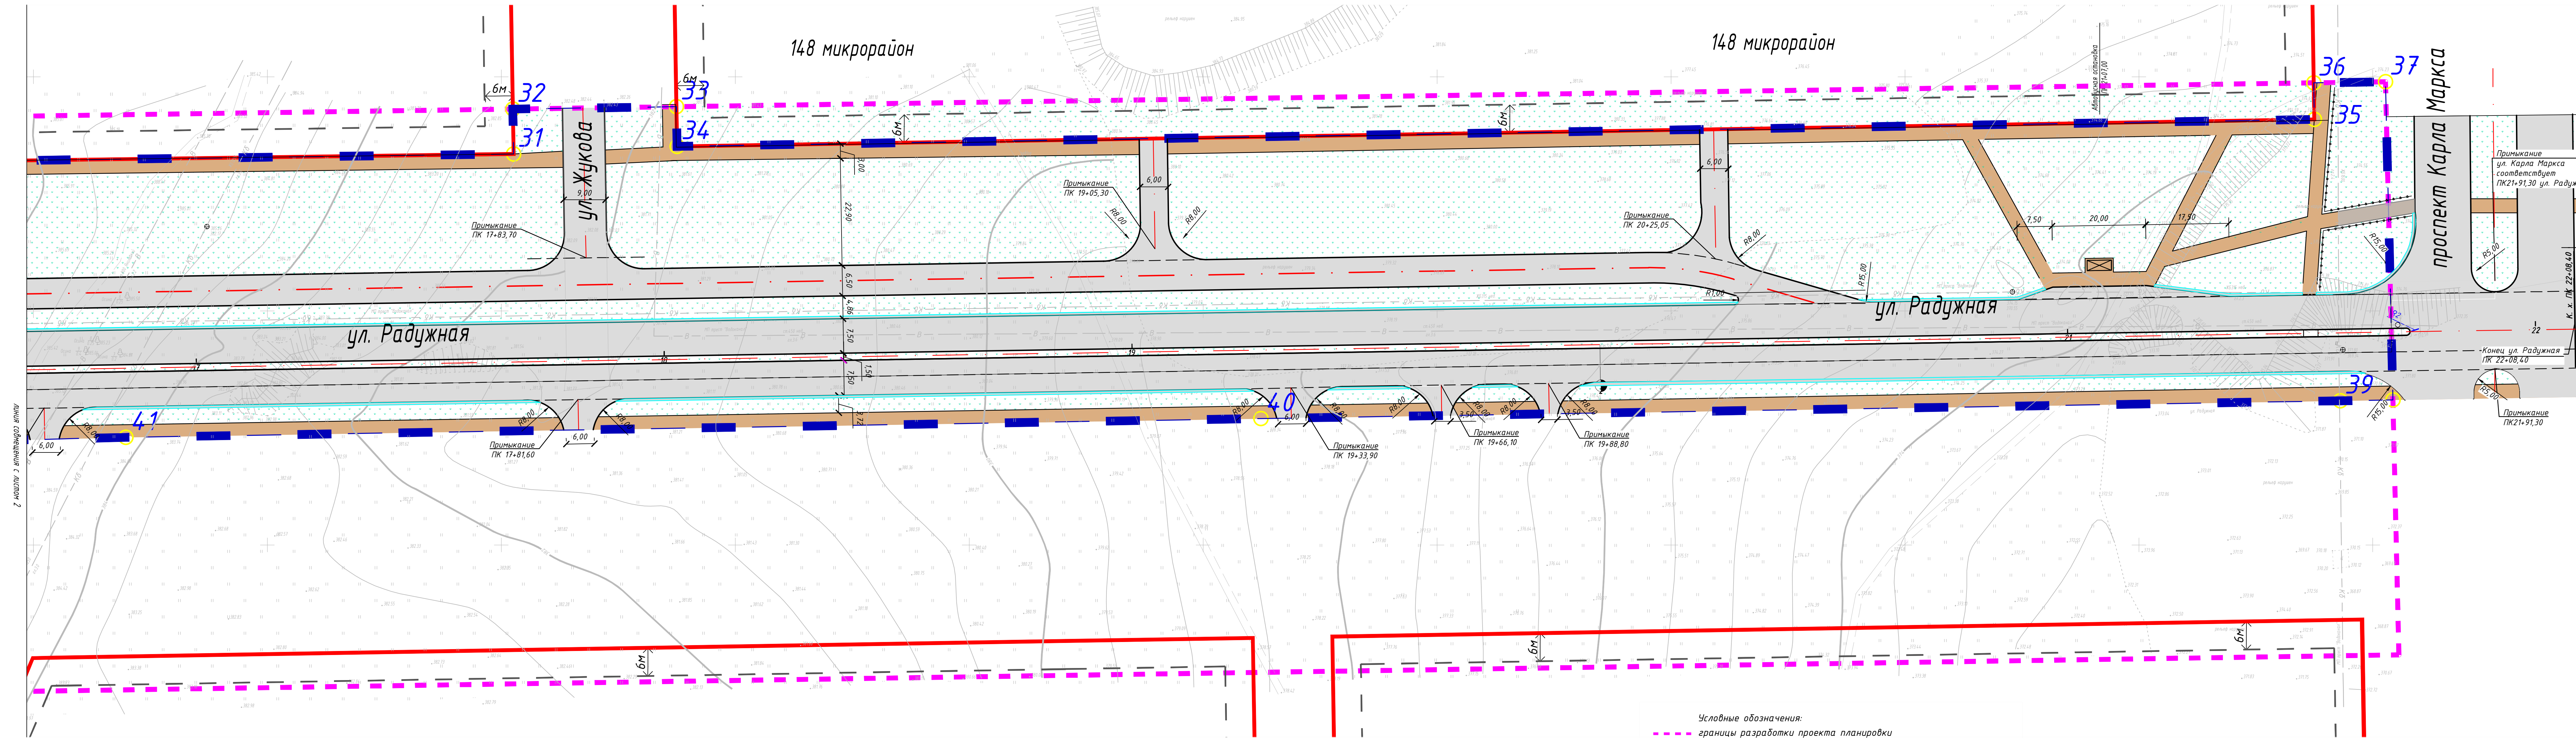

- Условные обозначения:
- границы разработки проекта планировки
 - красные линии (действующие)
 - красные линии (устанавливаемые)
 - действующие красные линии, подлежащие отмене
 - ось планируемой автодороги
 - линия регулирования застройки (действующая)
 - линия регулирования застройки (устанавливаемая)
 - действующая линия регулирования, подлежащая отмене
 - граница зоны планируемого размещения линейного объекта и номер
 - характеристической точки
 - ограждение
 - проезжая часть
 - тротуар
 - технологический тротуар

ЭПИ.2024/021-ППТ и ПМТ					
Документация о внесении изменений в проект планировки и проект межевания территории города Магнитогорска, утвержденные постановлением администрации города от 12.10.2021 №11102-П, по ул. Радужная от ул. Зеленой Лес до просп. Карла Маркса (с целью размещения линейных объектов)					
Имя	Коллеги	Лист	Мас	Подпись	Дата
Выполнил	Затвердил	3	07.24	07.24	
Проверил	Климин				
Проект планировки					
				Стация	Лист
				П	3
Чертеж красных линий. Чертеж границ зон планируемого размещения линейного объекта. М 1:500					
Исполн.	Климин	07.24	07.24	ООО «ЭПИ»	
Гип	Климин	07.24	07.24	Формат А4	