



Чертеж межевания территории М 1:1000

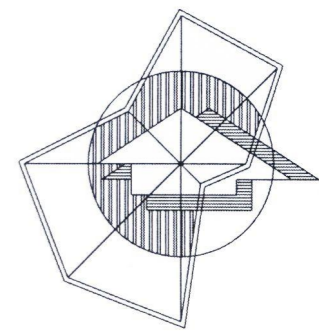

Условные обозначения:

- существующая застройка
- границы зон планируемого размещения объектов (котельная 13,4Х112 м)
- номер земельного участка, учтенного в ЕГРН
- номера образуемых земельных участков и их частей
- координаты образуемого земельного участка 391 (под наземный газопровод высокого давления 0,7МПа)
- координаты образуемых сервитутов (под наземный газопровод высокого давления 0,7МПа)
- покрытие
- улицы и проезды
- пешеходные тротуары
- Границы**
- граница проектирования
- красные линии (устанавливаемые)
- красные линии линейного объекта - наземного газопровода (устанавливаемые)
- границы земельных участков на кадастровом плане территории, установленных в соответствии с федеральным законодательством, внесенные в ГКН
- границы образуемого земельного участка 391 (под наземный газопровод высокого давления 0,7МПа)
- границы образуемых сервитутов (под наземный газопровод высокого давления 0,7МПа)
- оси улиц и проездов
- Сооружения и коммуникации инженерной инфраструктуры**
- действующий пожарно-питьевой водопровод
- действующая бытовая канализация
- действующая теплотрасса
- действующий наземный газопровод
- действующий наземный доменный газопровод
- действующая линия кислорода
- проектируемый наземный газопровод
- действующая кабельная линия напряжением 0,4кВ
- действующая кабельная линия напряжением 10кВ
- В/Л 10 кВ
- В/Л 110 кВ
- проектируемая В/Л 0,4 кВ
- действующая линия связи
- охранная зона от котельной

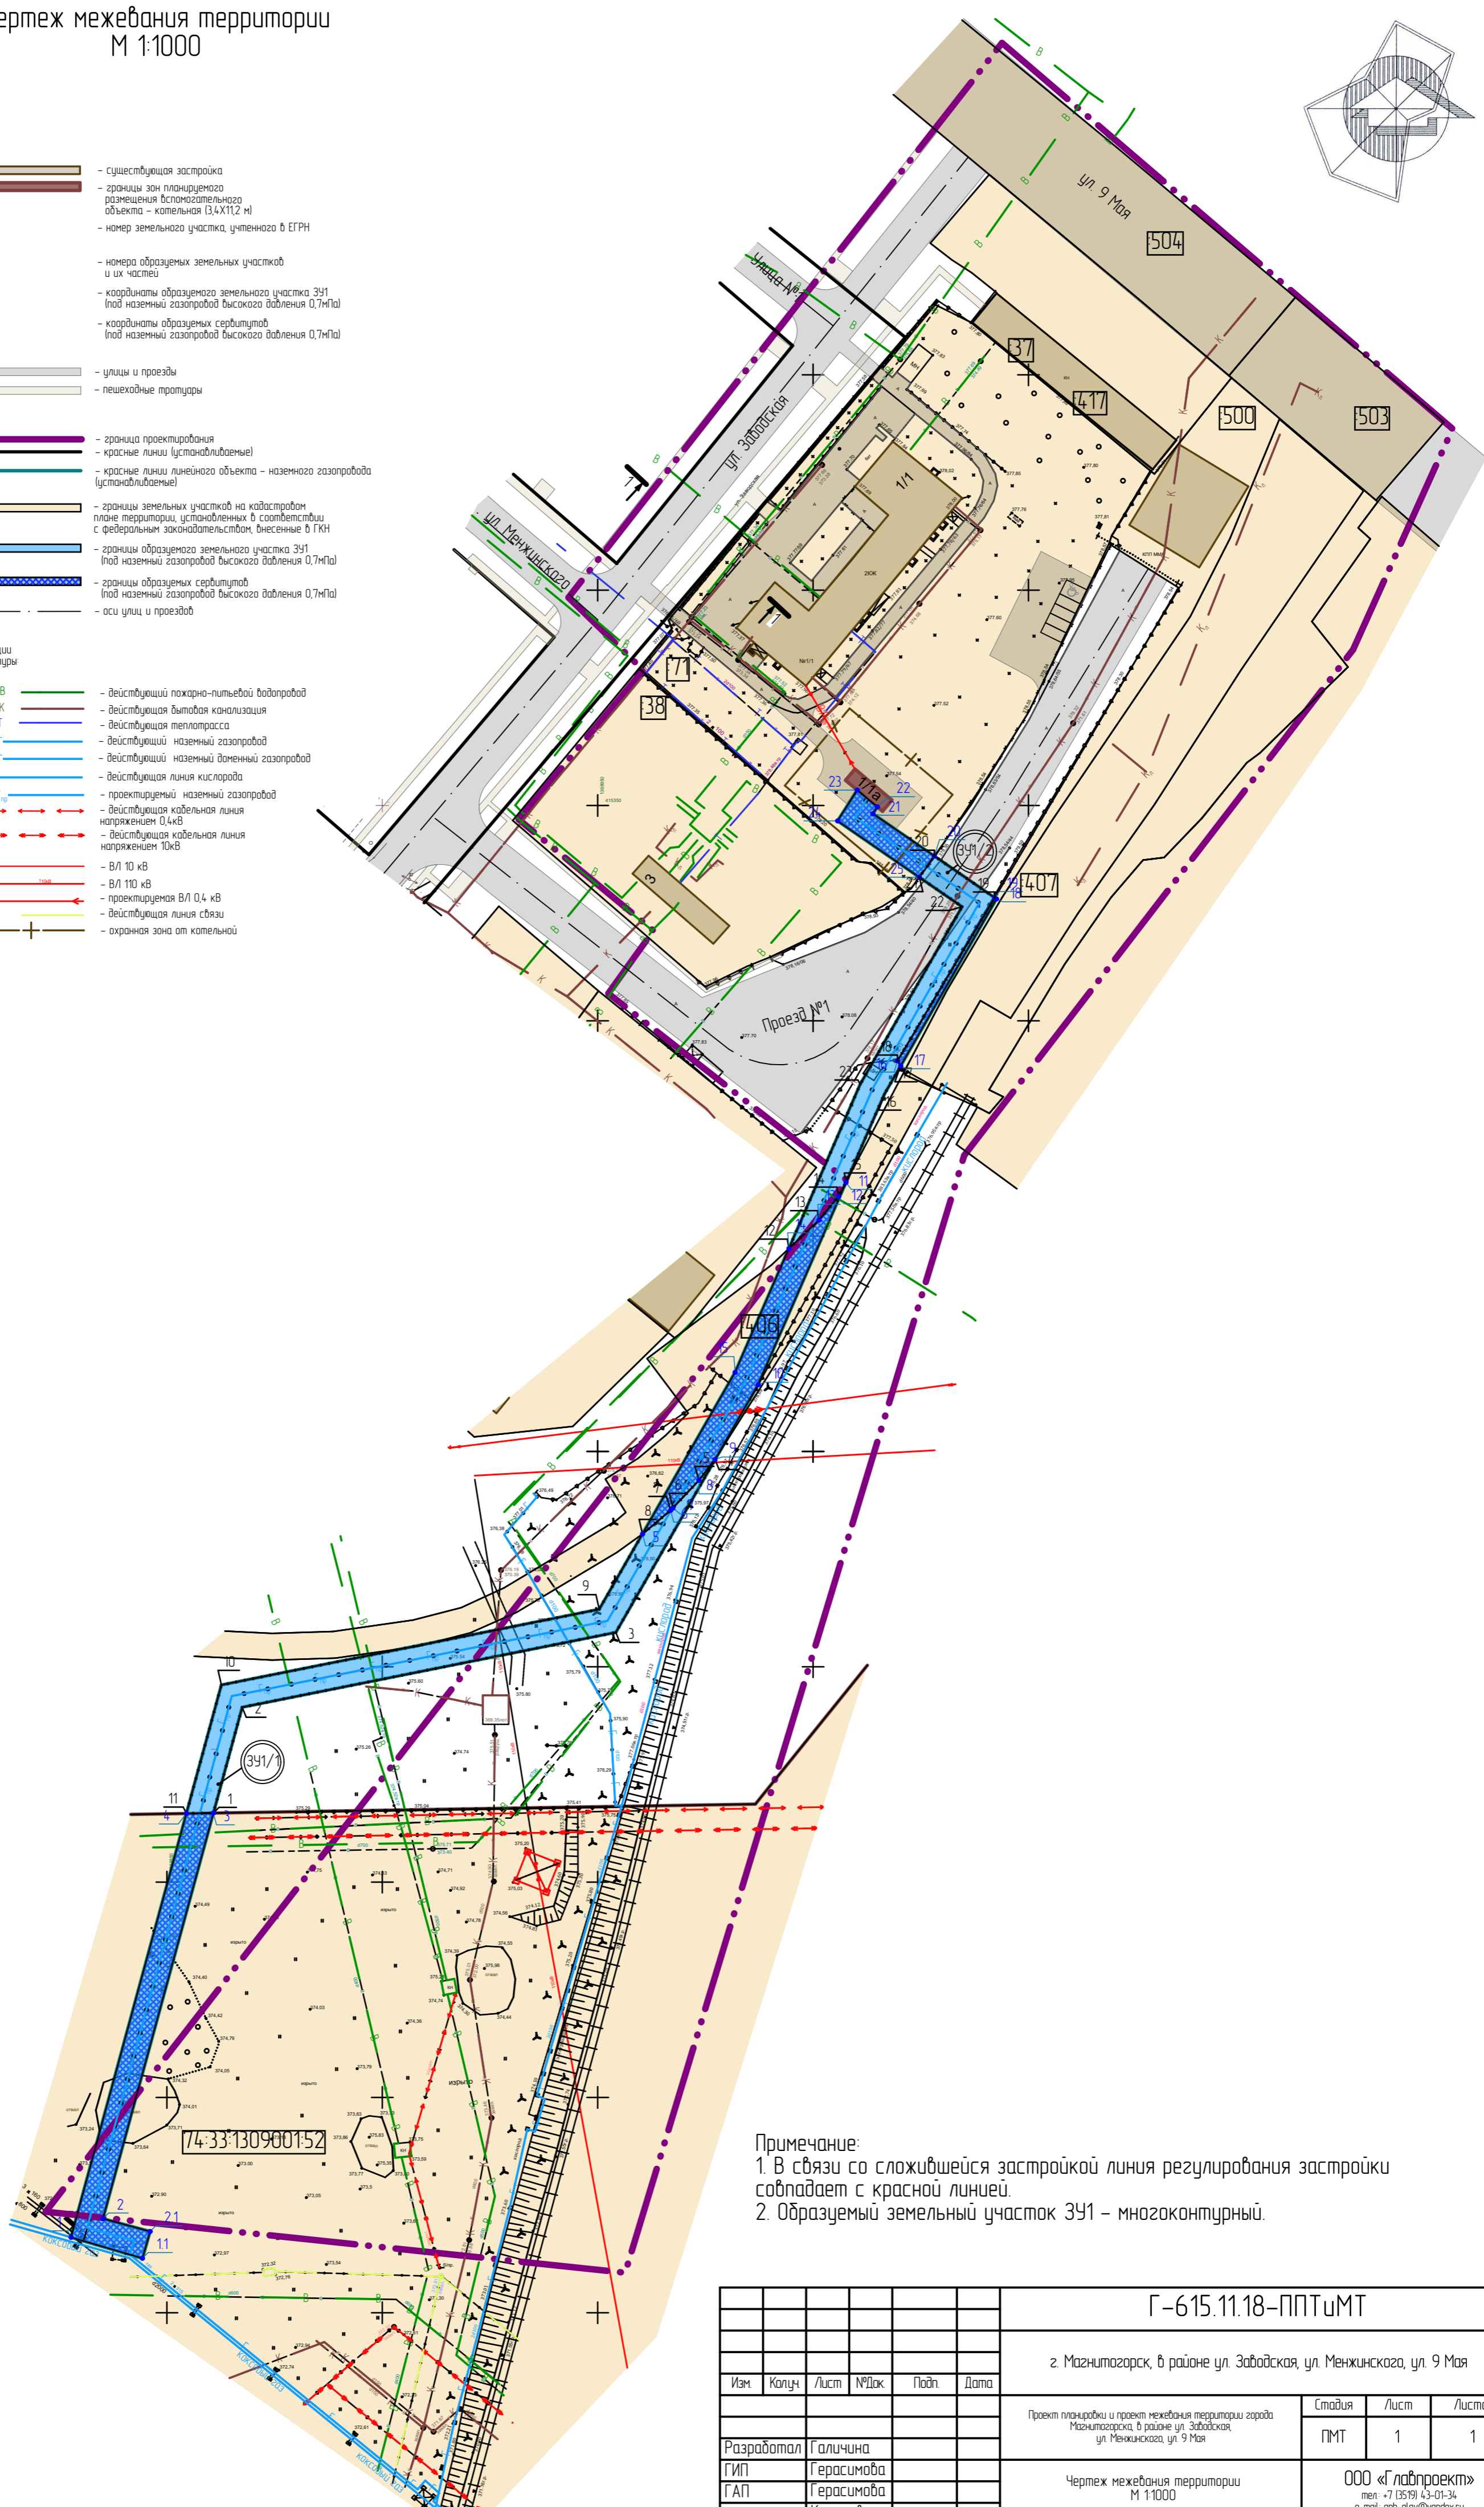

Примечание:
 1. В связи со сложившейся застройкой линия регулирования застройки совпадает с красной линией.
 2. образуемый земельный участок 391 - многоконтурный.

Г-615.11.18-ППТ и МТ					
г. Магнитогорск, в районе ул. Заводская, ул. Менжинского, ул. 9 Мая					
Изм.	Колуч.	Лист	№ Док.	Подп.	Дата
Проект планировки и проект межевания территории города Магнитогорска в районе ул. Заводская, ул. Менжинского, ул. 9 Мая					
Разработал			Галичина		
ГИП			Герасимова		
ГАП			Герасимова		
н. контр.			Коняхова		
Чертеж межевания территории М 1:1000				Стадия	Лист
				ПМТ	1
				Листов	1
ООО «Главпроект» тел: +7 (3519) 43-01-34 e-mail: orb-glav@yandex.ru					