


Согласовано			
?			

Инв. ? подл. Подп. и дат.	Зам. инв.

ПЛАН МЕЖЕВАНИЯ ТЕРРИТОРИИ 113 МИКРОРАЙОНА М 1:1000

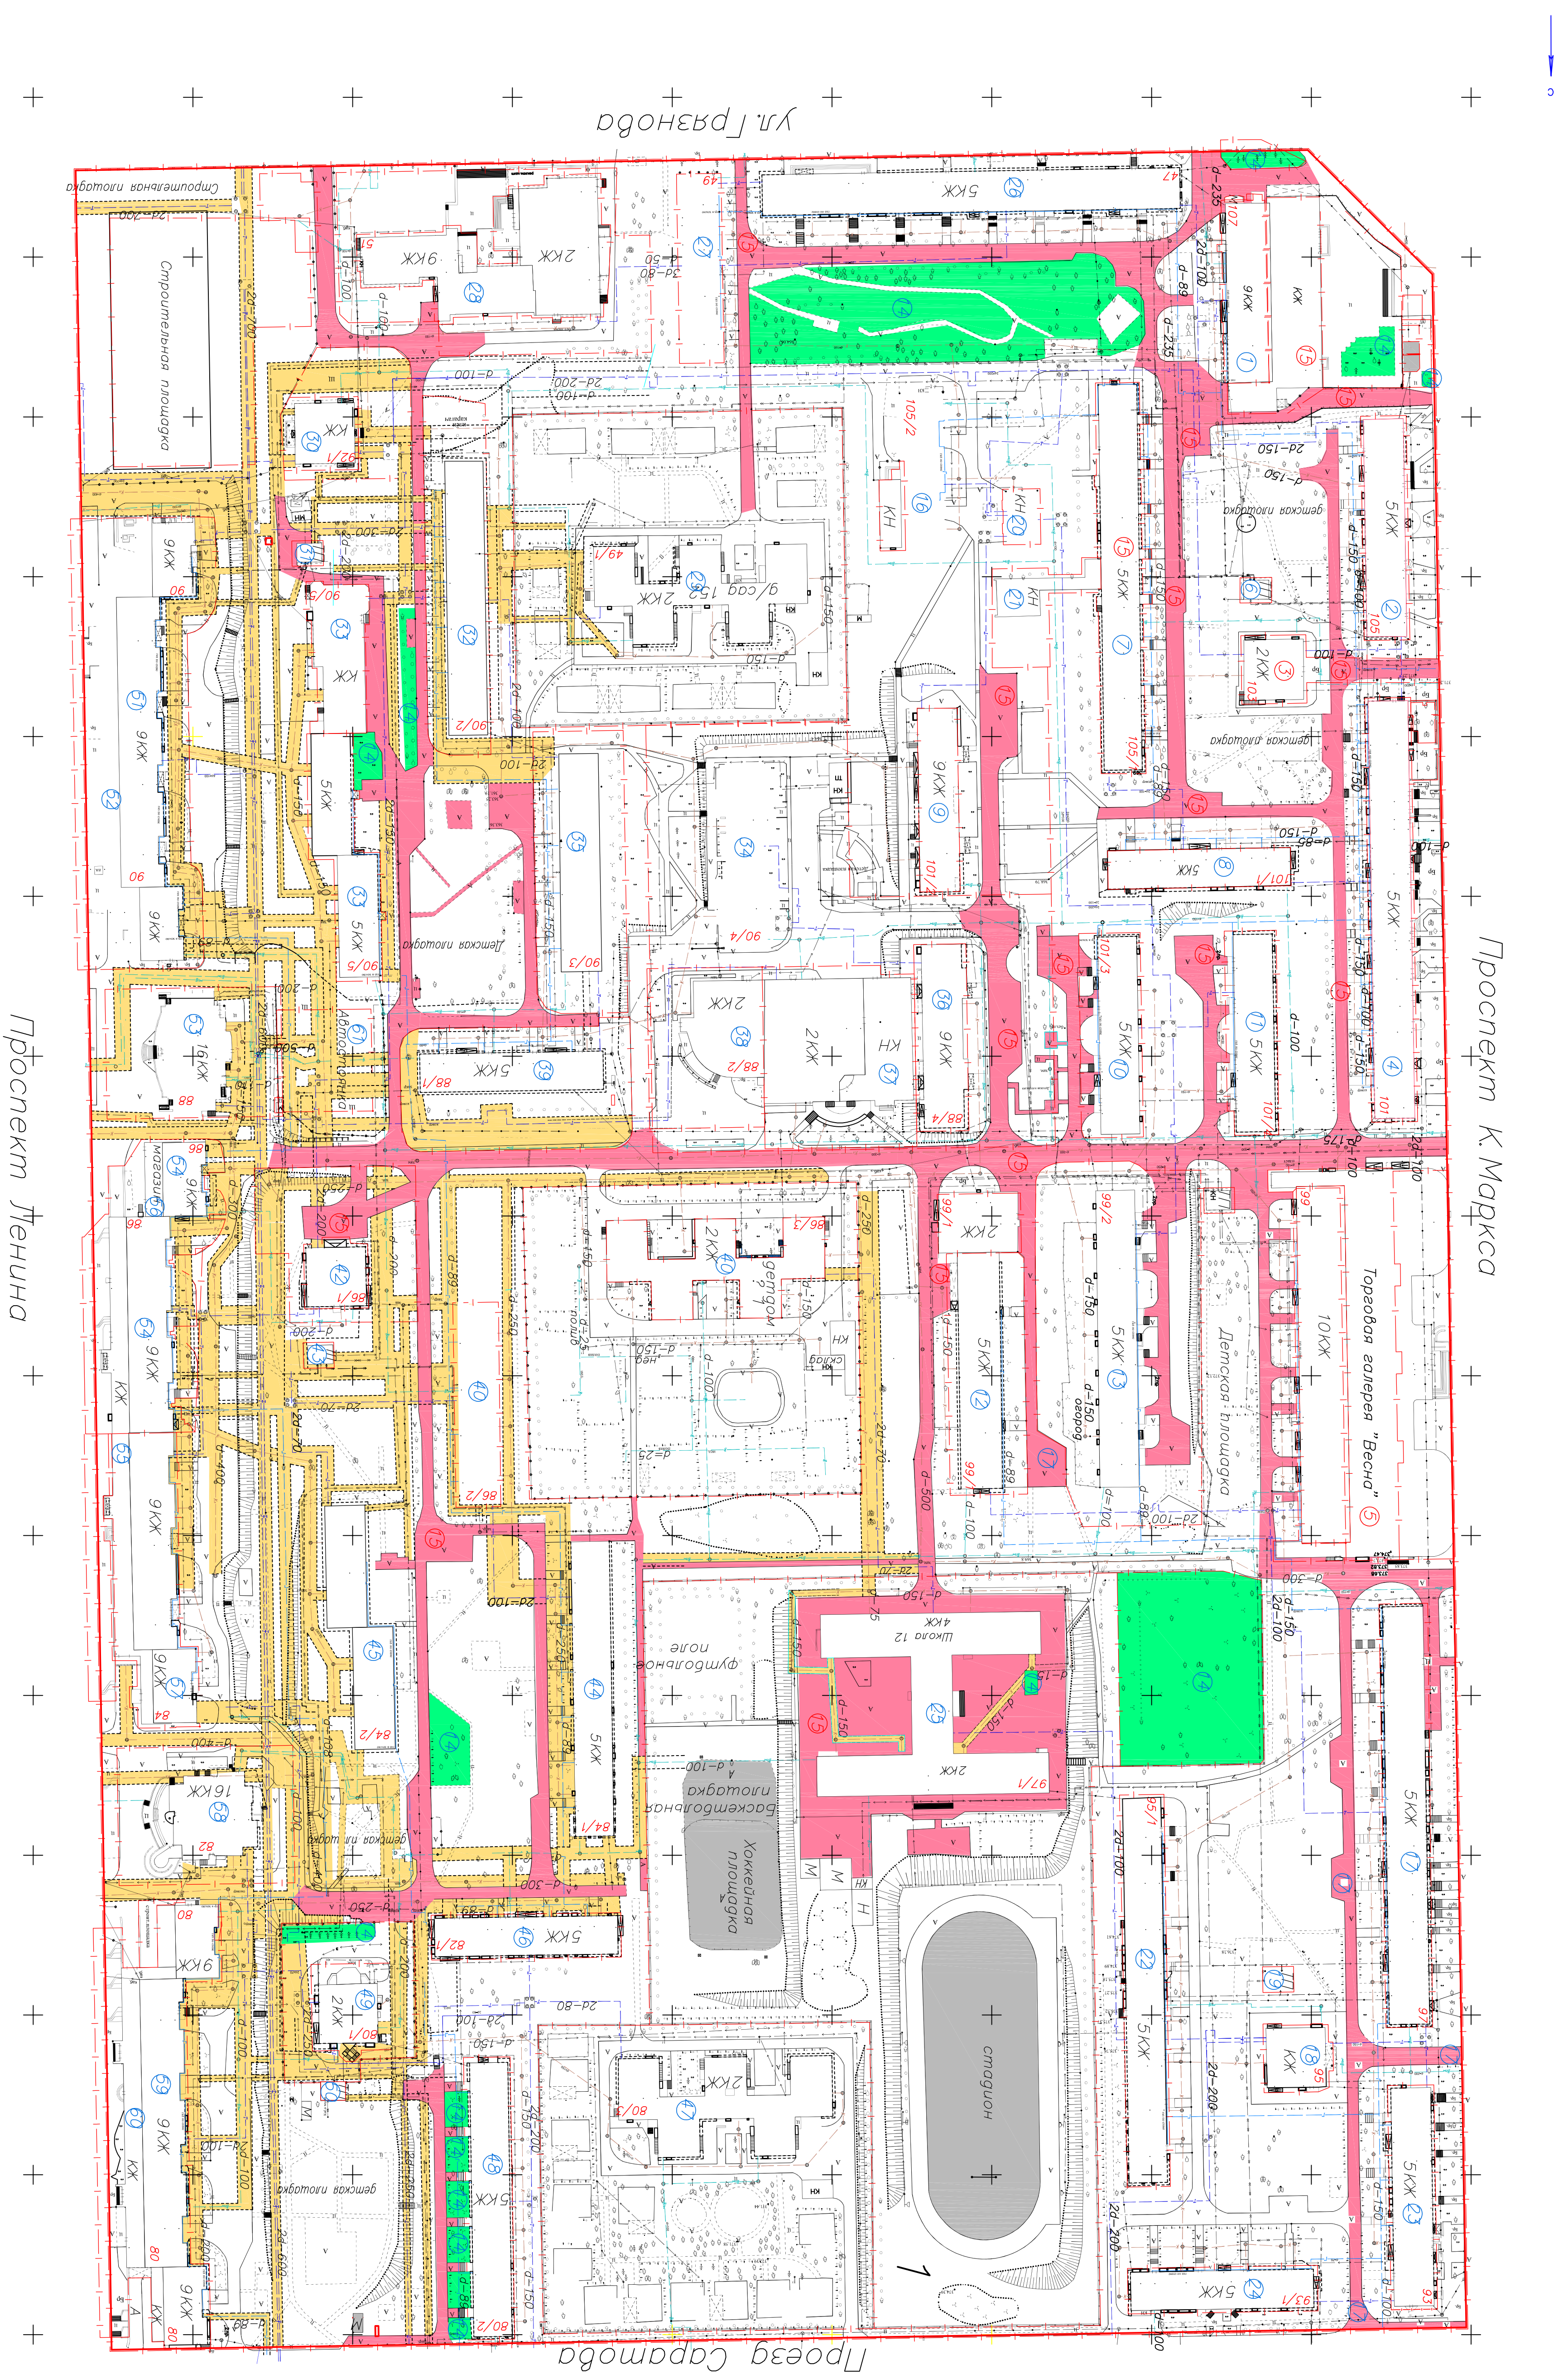

Почтовый индекс	Наименование земельного участка по документам	Площадь, кв. м
54	Многоквартирный жилой дом N 86	1761,0237
55	КЖ	126,84943
56	Мазаны	128,4799
57	Многоквартирный жилой дом N 84	299,4794
58	Многоквартирный жилой дом N 82	632,0544
59	Многоквартирный жилой дом N 80	1774,4346
60	КЖ	680,1566
61	Администрация	920,4529

Пояс на этаже	Наименование земельного участка по документам	Площадь, м ²
1	Муниципальный жилой дом N 107	781,9884
2	Муниципальный жилой дом N 105	850,8554
3	Крестьянские N 103	534,5975
4	Муниципальный жилой дом N 101	1636,4768
5	Муниципальный жилой дом N 99,	1769,951
	переводка застройки "Венно" N 99	2225,9108
6	Трансформаторная подстанция	471,861
7	Муниципальный жилой дом N 105/1	354,2956
8	Муниципальный жилой дом N 101/1	683,9645
9	Муниципальный жилой дом N 101/2	712,4688

ЭКСПЛИКАЦИЯ ЗДАНИЙ И СООРУЖЕНИЙ

ЭКСПЛИКАЦИЯ ЗДАНИЙ И СООРУЖЕНИЙ

УСЛОВНЫЕ ОБОЗНАЧЕНИЯ

- "Красная линия"
- Граница простирающуюся меридианно
- Значения несут, относя на водораздельном корде
- Граница земных оттоков и их новца
- Рекреационные территории
- Эхли общего пользования
- Гранича территория, предназначенная для размещения объектов, связанных с рекреацией и отдыхом в них
- Предельный стандарт для обеспечения экологичности процесса и природы
- Их не подлежат застройки и их почвенно

44	Многоквартирный жилой дом N 84/1	9108,6582
45	Многоквартирный жилой дом N 84/2	958,5732
46	Многоквартирный жилой дом N 82/1	690,4966
47	Рест.-оф. N2	1261,5869
48	Многоквартирный жилой дом N 80/2	1027,6512
49	Многоквартирный жилой дом N 80/1	340,7634
50	Трансформаторная подстанция	46,1575
51	Многоквартирный жилой дом N 90	1728,2365
52	КЖ	635,2064
53	Многоквартирный жилой дом N 88	701,4395

[illegible]

Формат А2Х3