
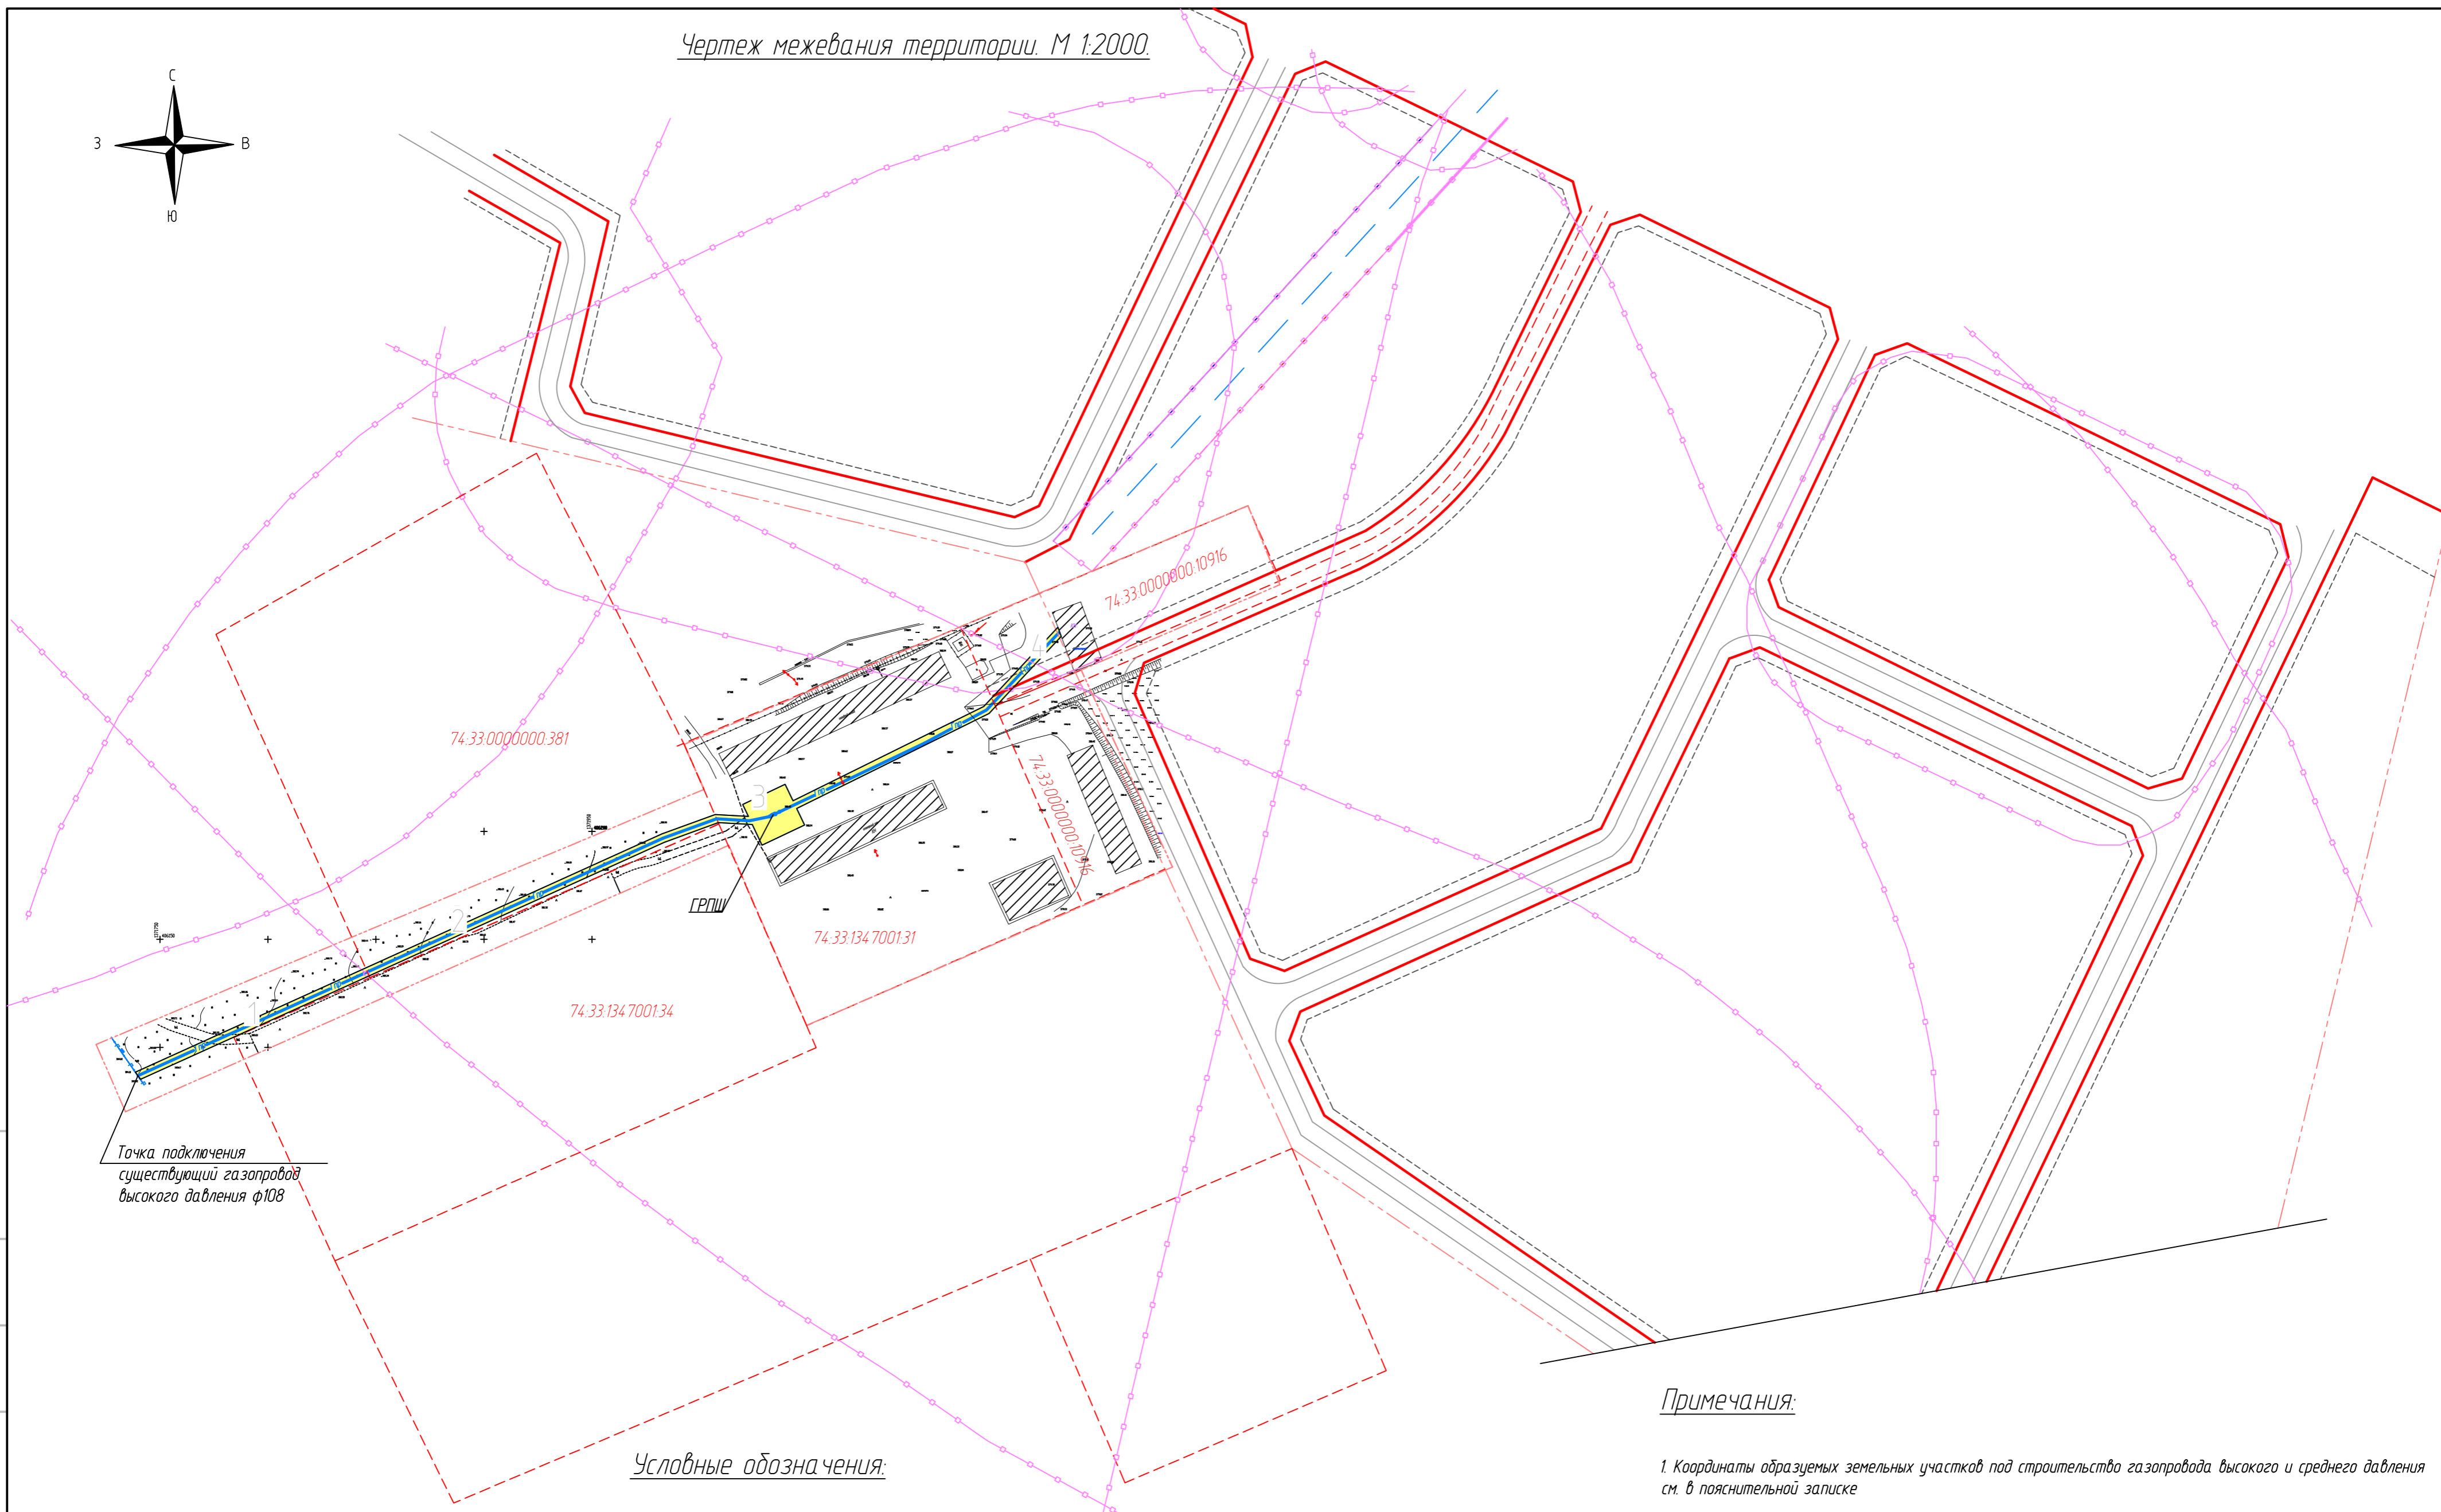


Чертеж межевания территории. М 1:2000.

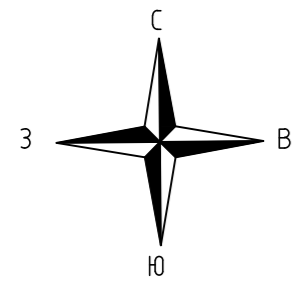

Условные обозначения:

- | | | | |
|---|--|--------------------------|---|
| Существующая застройка | Санитарно-защитная зона | Существующая ВЛ 0,4 кВ | Образуемый земельный участок для размещения линейного объекта |
| Границы проектируемой территории | Граница охранной зоны газопровода и ГРПШ | Существующий газопровод | Номер образуемого земельного участка |
| Границы земельных участков (существующие) | | Проектируемый газопровод | |
| Красные линии (установленные) | | | |
| Линии регулирования застройки | | | |

Примечания:

1. Координаты образуемых земельных участков под строительство газопровода высокого и среднего давления см. в пояснительной записке

Согласовано
 Взам инв. №
 Подп. и дата
 Инв. № подл.

ПСУ-090-16 ППчПМ					
Челядинская обл., г. Магнитогорск, Орджоникидзевский район.					
Изм.	Колуч	Лист	Идок	Подп.	Дата
ГИП	Бульчев М.А.				11.2017
Разраб.	Володженкова ИС				
				Стадия	Лист
				п	12
				ООО "ПроектСтройУниверсал"	
				Чертеж межевания территории. М 1:2000	