


План красных линий. Схема планировки территории. Основной чертеж
(1:2000)

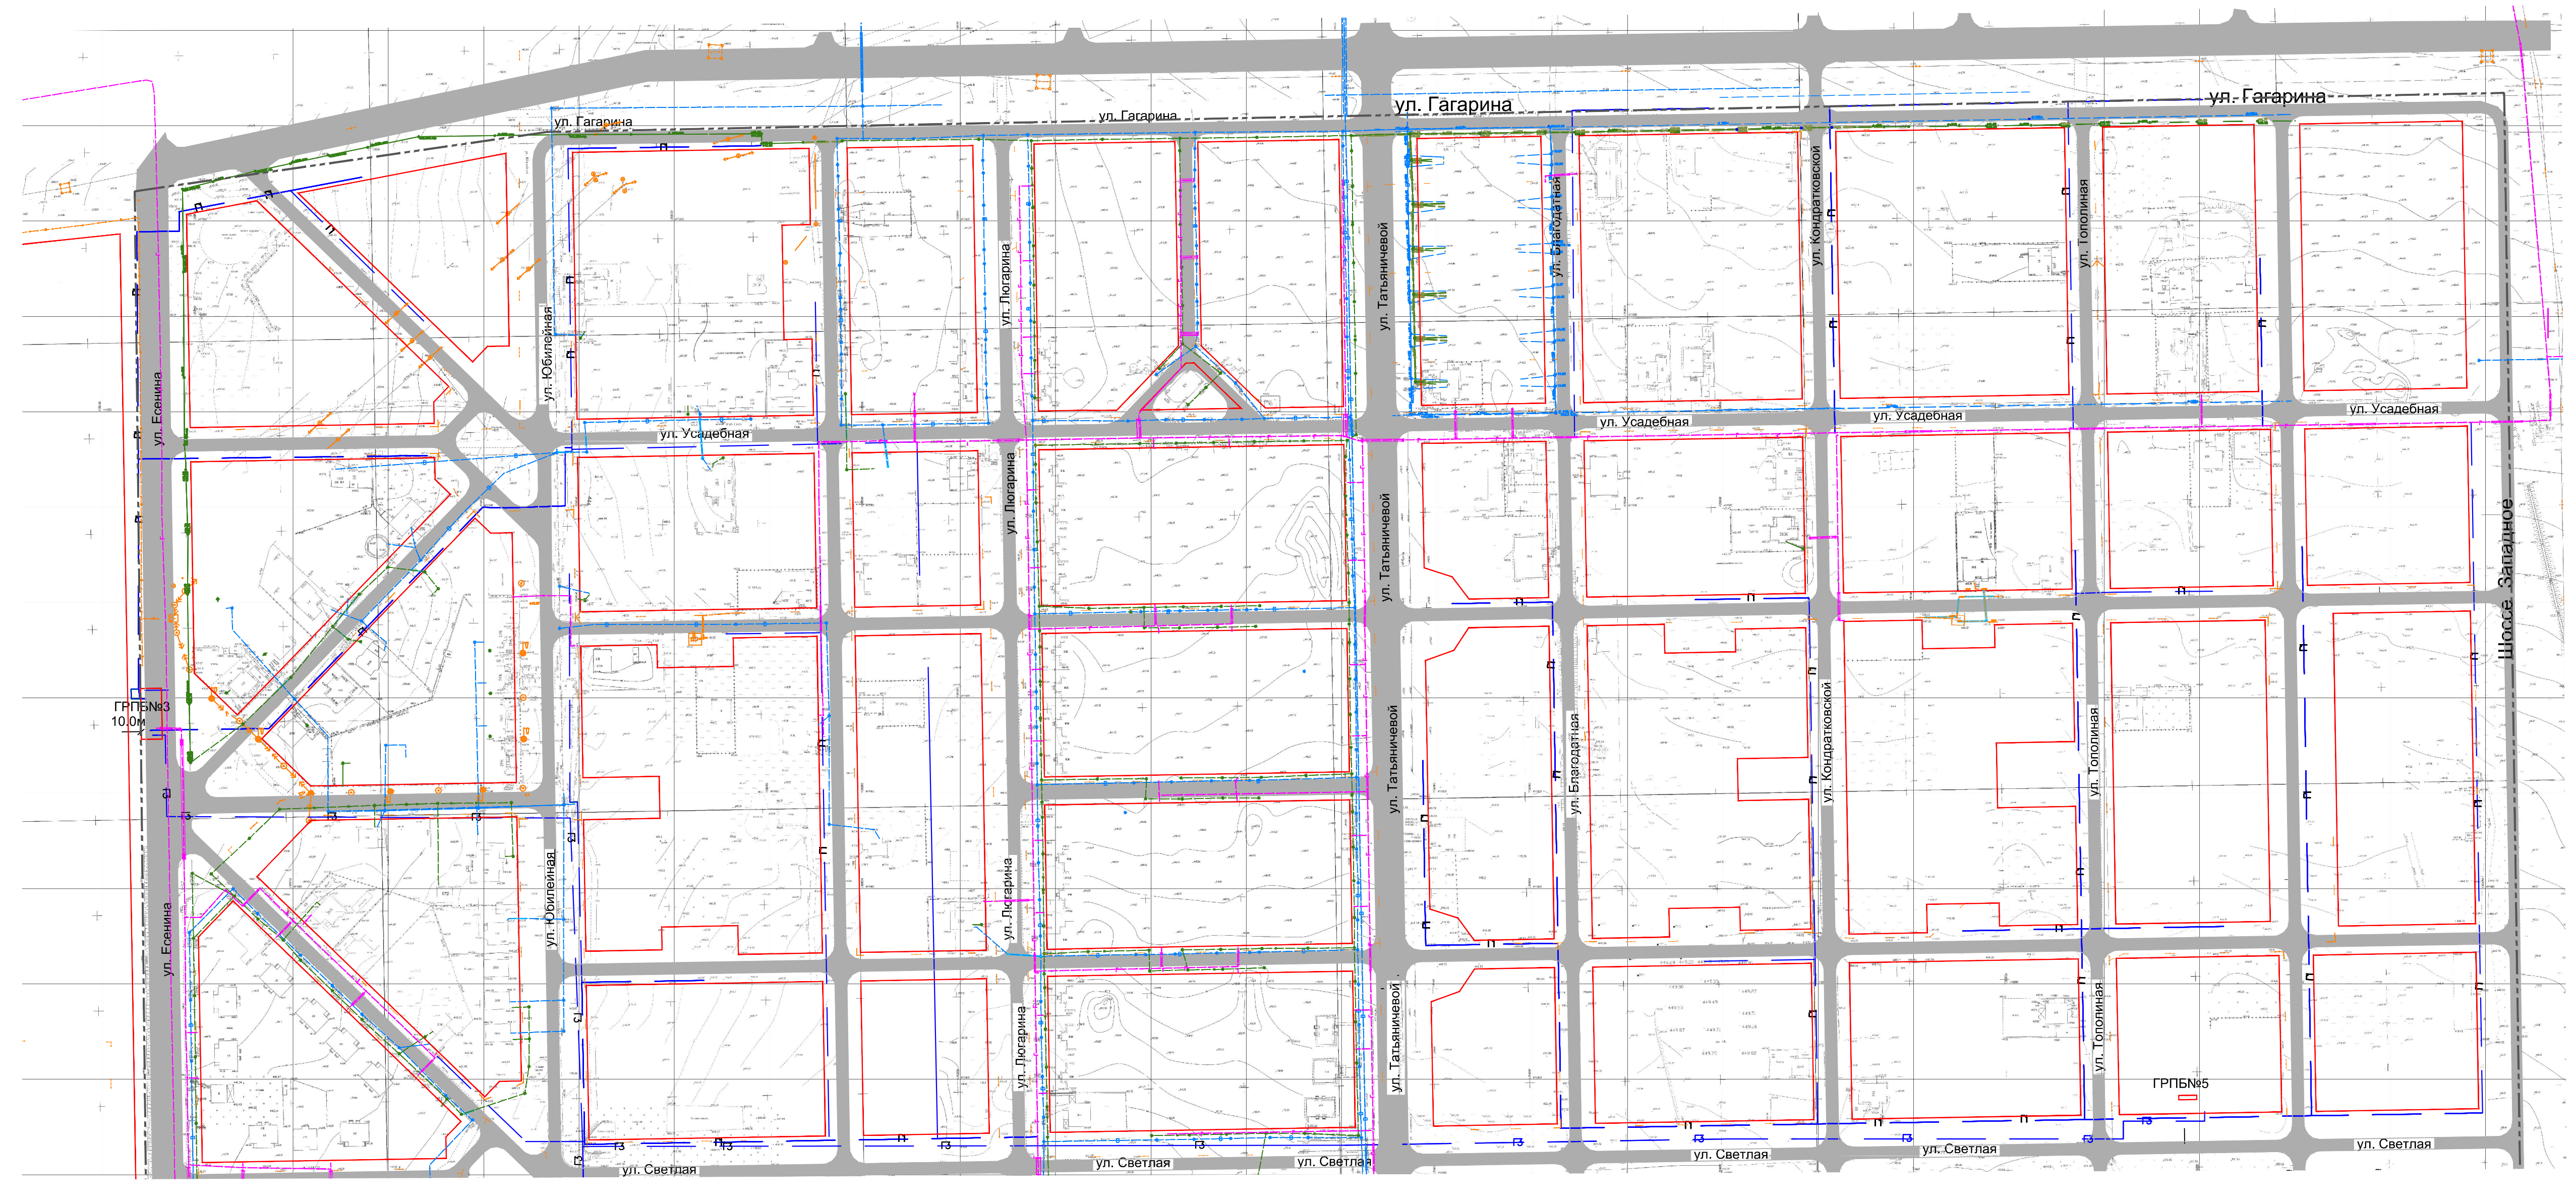


Линия совмещения с л.3.2

1. Рассматривать совместно с л.3.2

Условные обозначения

Наименование	Обозначение
Красные линии	
Газопровод низкого давления	
Газопровод низкого давления воздушной прокладки	
Газопровод высокого давления	
Существующий газопровод	
Существующий водопровод	
Существующая канализация бытовая	
Существующие электросети надземные	
Существующие электросети подземные	
Существующая линия связи	
Покрытие проезжей части	
Граница проектирования	

Схема совмещения листов

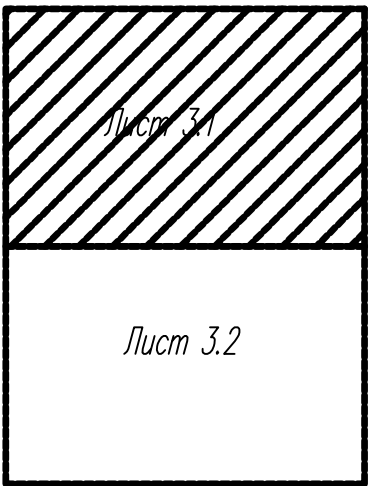

АПБ.058-15-ПТТ					
Подготовка документации о внесении изменений в проект планировки территории западной и восточной частей города Магнитогорска, утвержденный постановлением администрации города от 29.06.2012 № 8505-11 с целью размещения линейных объектов, в том числе газопровода в границах улиц Отрадной, Юбилейной, Светлой, Есенина, Гагарина и шоссе Западное					
Изм.	Код	Лист	Вок	Подп.	Дата
Разраб.					
г. Магнитогорск "Западный-2"				Стадия	Лист
					3.1
Н. контр.	Кузнецов				
В.ИП	Кузнецов				
План красных линий. Схема планировки территории. Основной чертеж (1:2000)				МП "ПЛАП" г. Магнитогорск	