ПЛАН КРАСНЫХ ЛИНИЙ (ОСНОВНОЙ ЧЕРТЕЖ)

М 1:2000

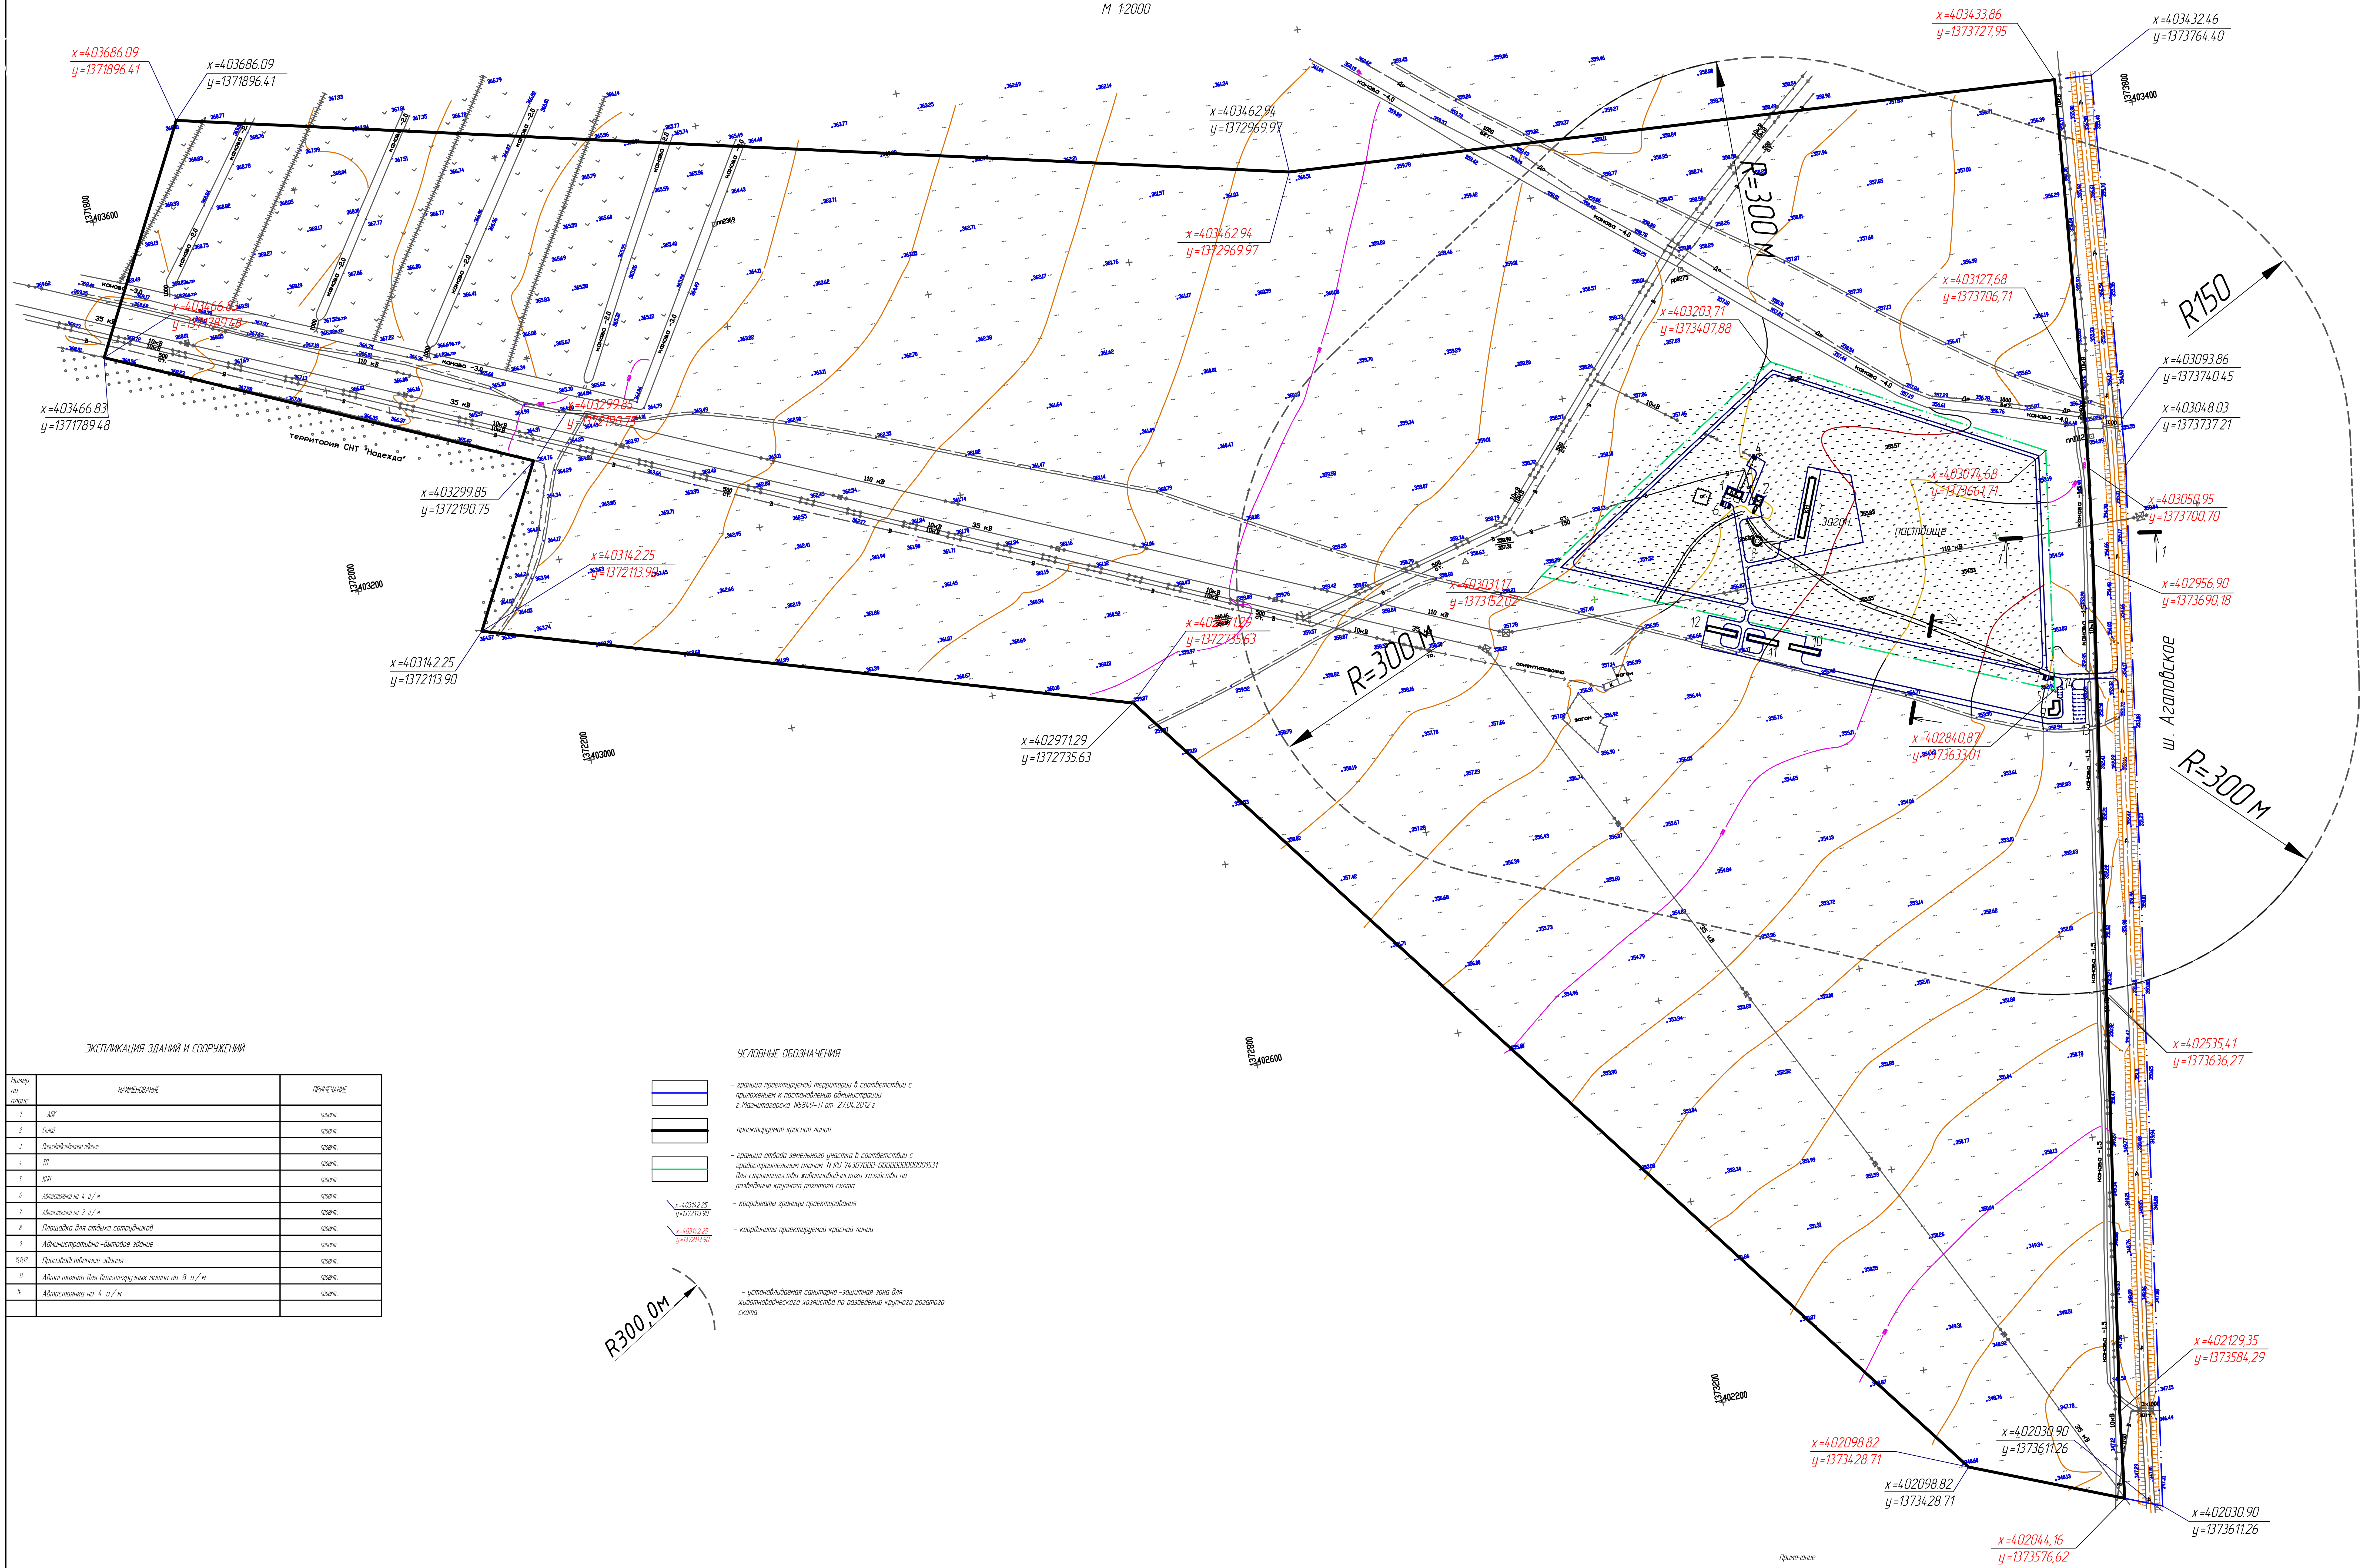

ЭКСПЛИКАЦИЯ ЗДАНИЙ И СООРУЖЕНИЙ

Номер на плане	НАИМЕНОВАНИЕ	ПРИМЕЧАНИЕ
1	АБК	проект.
2	Склад	проект.
3	Производственное здание	проект.
4	ТП	проект.
5	КПП	проект.
6	Автостоянка на 4 а/м	проект.
7	Автостоянка на 2 а/м	проект.
8	Площадка для отдыха сотрудников	проект.
9	Административно-бытовое здание	проект.
10,11,12	Производственные здания	проект.
13	Автостоянка для большегрузных машин на 8 а/м	проект.
14	Автостоянка на 4 а/м	проект.

УСЛОВНЫЕ ОБОЗНАЧЕНИЯ

- граница проектируемой территории в соответствии с приложением к постановлению администрации г.Магнитогорска N5849-П от 27.04.2012 г
- проектируемая красная линия
- граница отвода земельного участка в соответствии с градостроительным планом N RU 74307000-000000000001531 для строительства животноводческого хозяйства по разведению крупного рогатого скота
- x=403142.25 y=1372113.90 – координаты границы проектирования
- x=403142.25 y=1372113.90 – координаты проектируемой красной линии
- R300,0м – устанавливаемая санитарно-защитная зона для животноводческого хозяйства по разведению крупного рогатого скота

Примечание

1. Разрезы 1-1, 2-2 смотреть на л.10

Изм.	Кол.уч	N док.	Лист	Подпись	Дата	У - 100 - 133 - 12 ГП	Лист 6